




仕 様	
側 板	低圧メラミン化粧パーティクルボード 15 t
前 板	片面化粧パーティクルボード 12 t

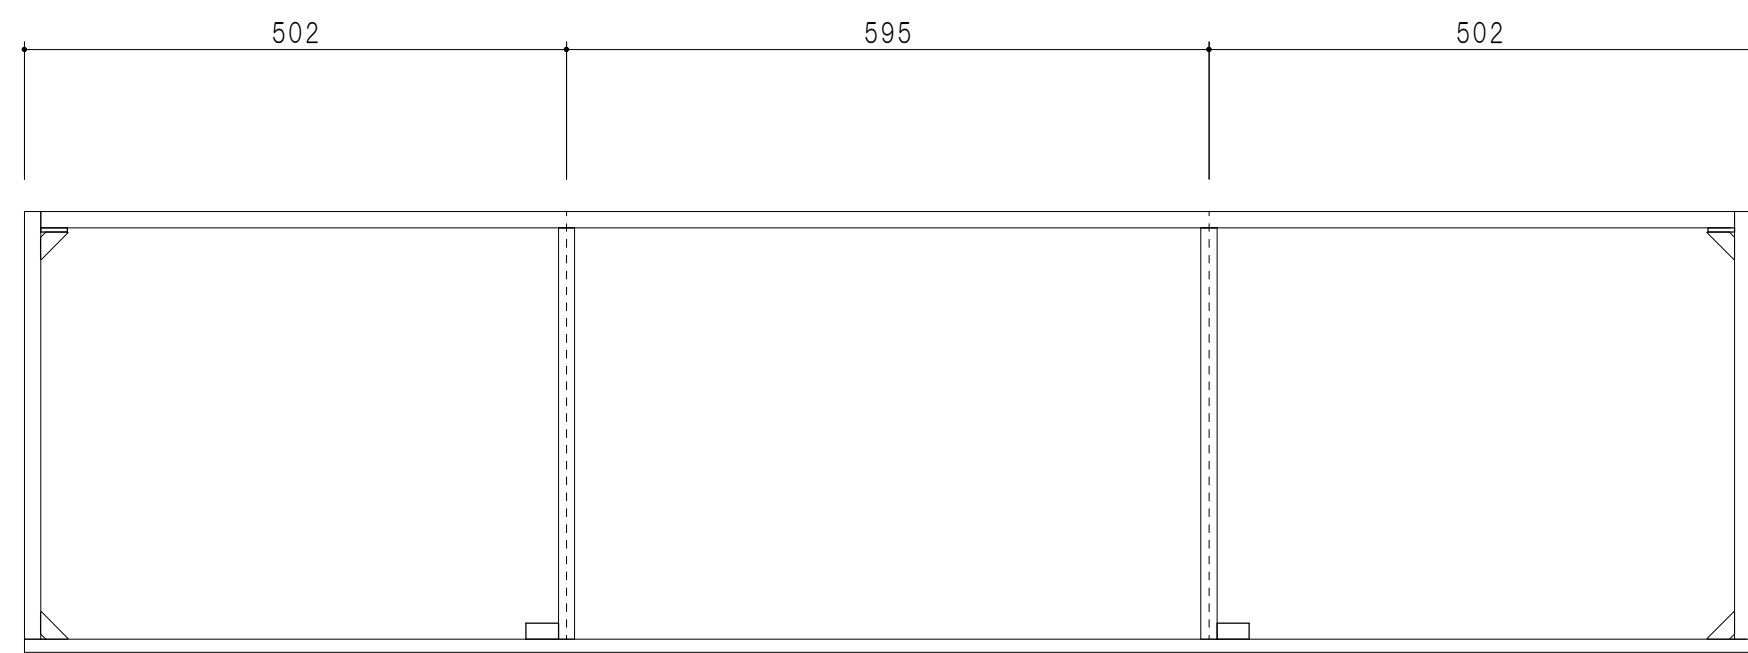

平面図

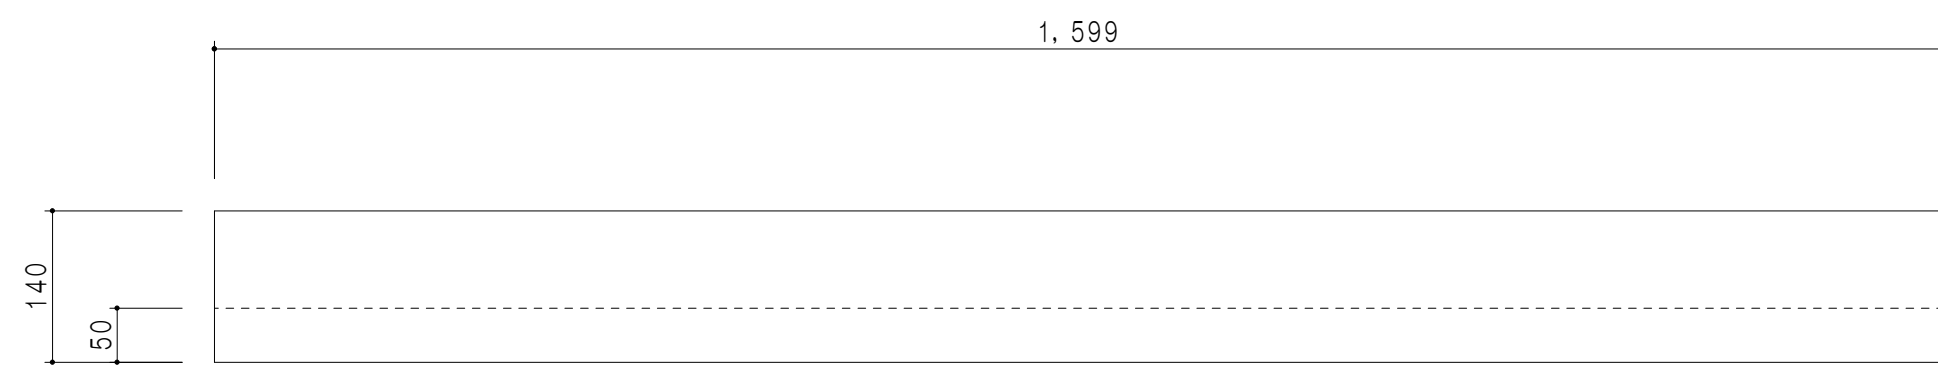

立面図

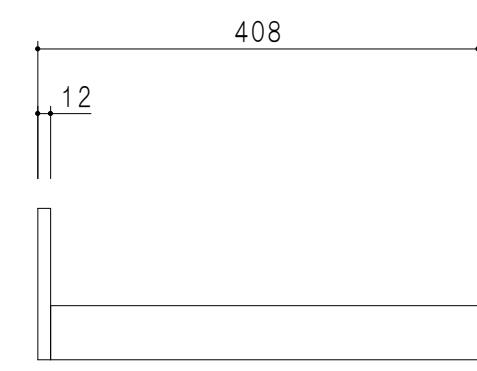

断面図

名 称	高さ調整用 台輪	図面名称	KT B 4 - 8 0 - 1 6 0 台輪	 ワンド株式会社	SCALE	1 / 7	DATA	2023.05.01	CHECKED	DRAWING	T.K	SHEET NO.
-----	----------	------	-------------------------	---	-------	-------	------	------------	---------	---------	-----	-----------