




仕 様	
側 板	低圧メラミン化粧パーティクルボード 15 t
前 板	片面化粧パーティクルボード 12 t

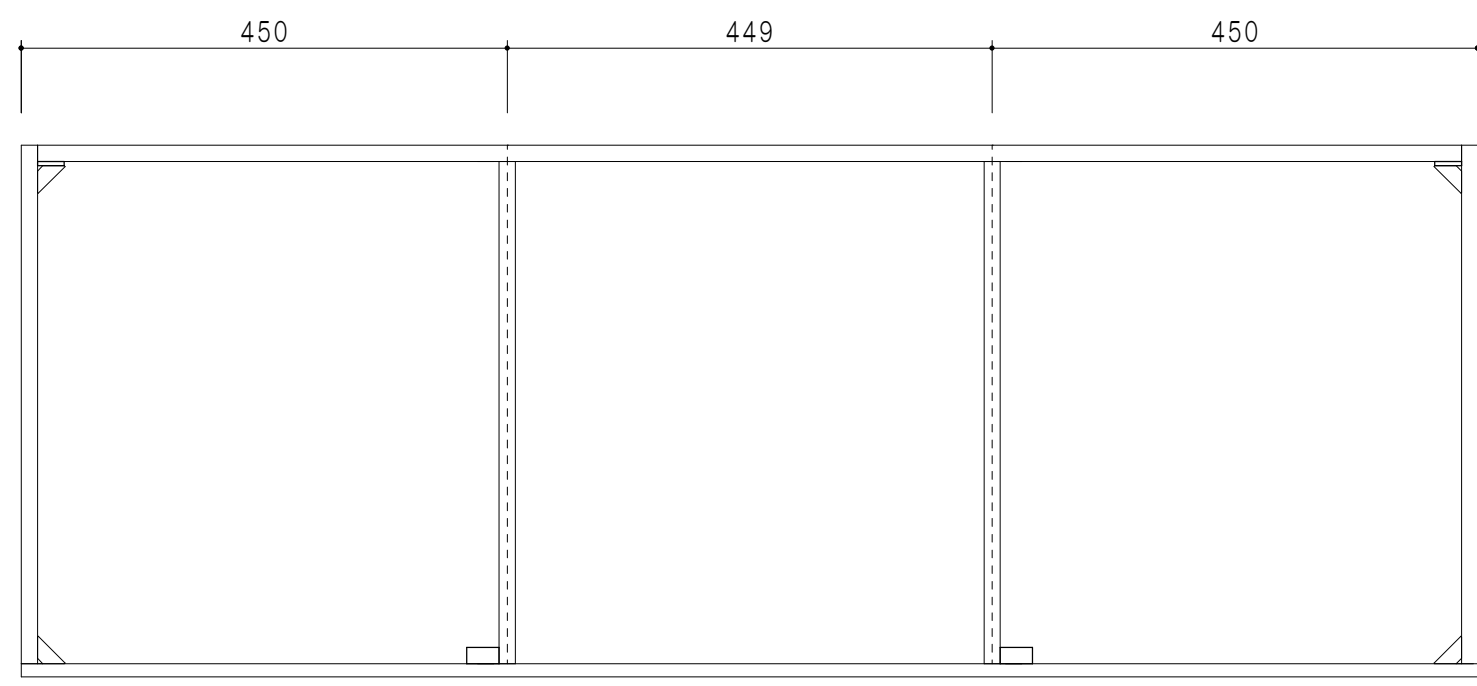

平面図

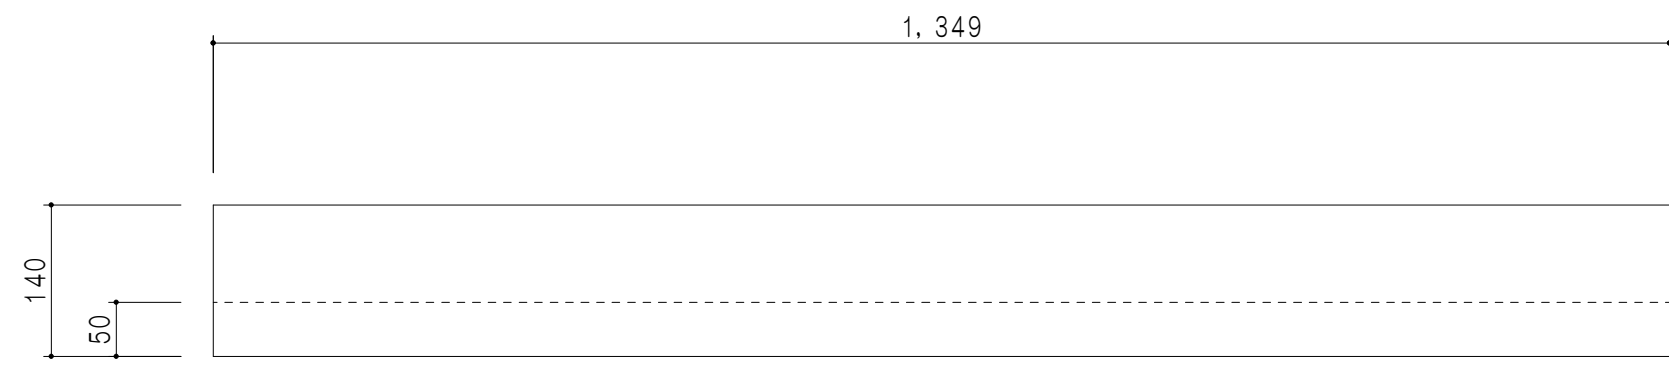

立面図

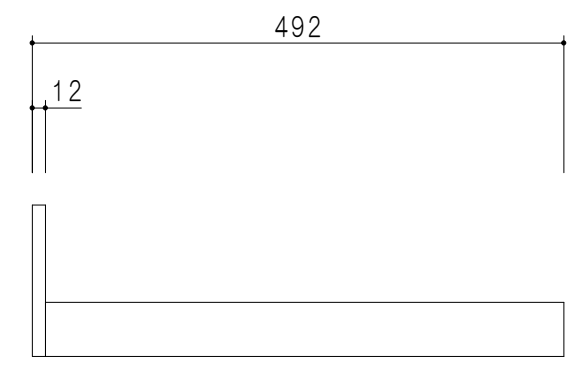

断面図

名 称	高さ調整用 台輪	図面名称	KTB5-80-135台輪	SCALE	1/7	DATA	2023.05.01	CHECKED	DRAWING	SHEET NO.
									T. K	