




仕 様	
側 板	低圧メラミン化粧パーティクルボード 15 t
前 板	片面化粧パーティクルボード 12 t

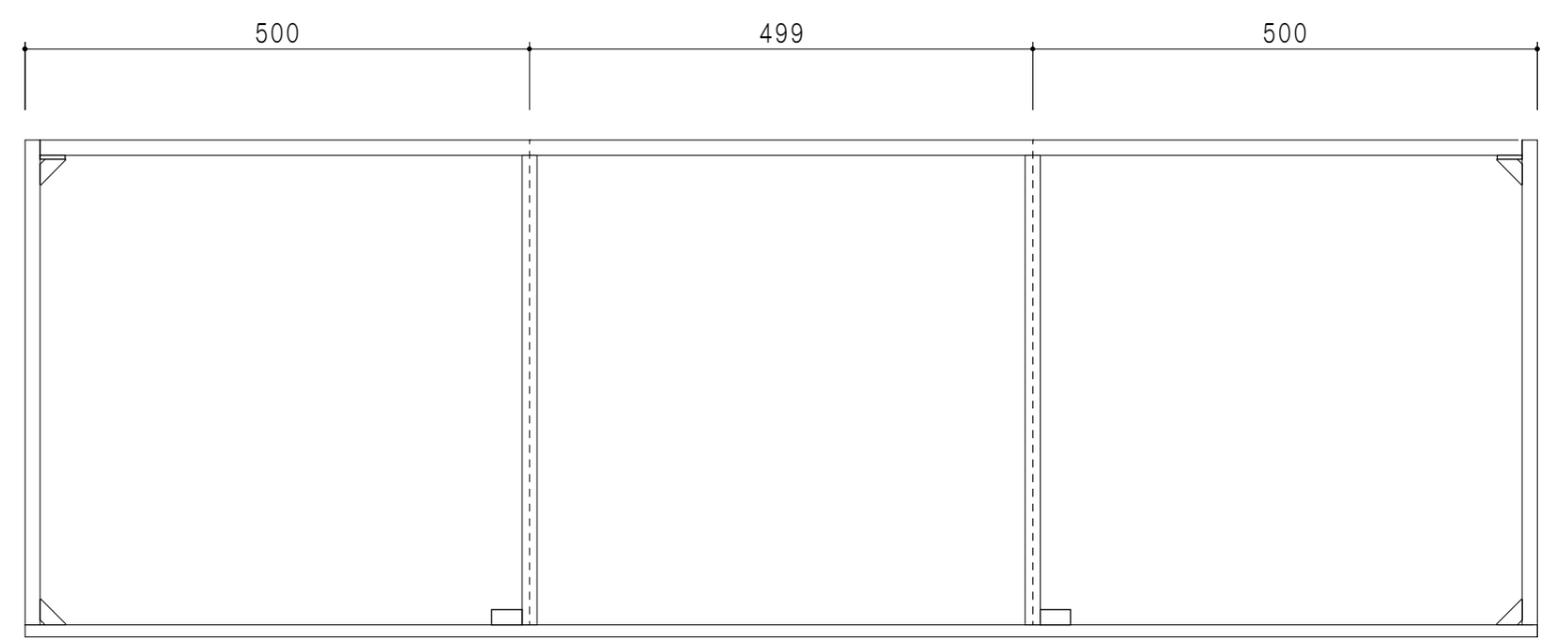

平面図

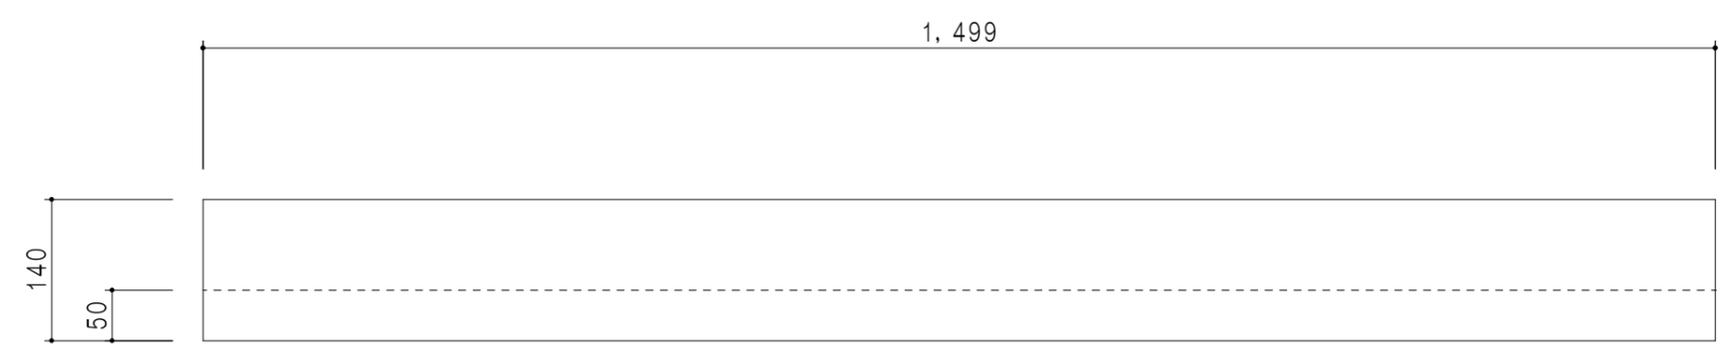

立面図

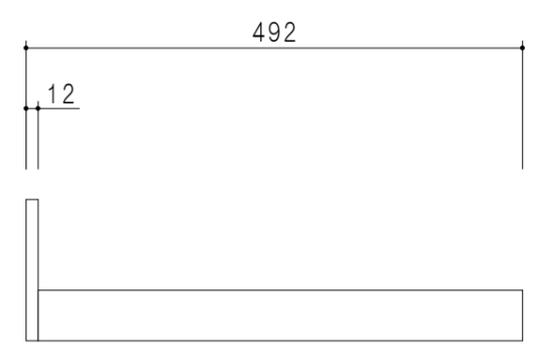

断面図

名 称	高さ調整用 台輪	図面名称	KT B 5 - 8 0 - 1 5 0 台輪	onedo	ワンド株式会社	SCALE	1 / 7	DATA	2023.05.01	CHECKED	DRAWING	SHEET NO.
											T.K	