



仕 様	
側 板	低圧メラミン化粧パーティクルボード 15 t
前 板	片面化粧パーティクルボード 12 t

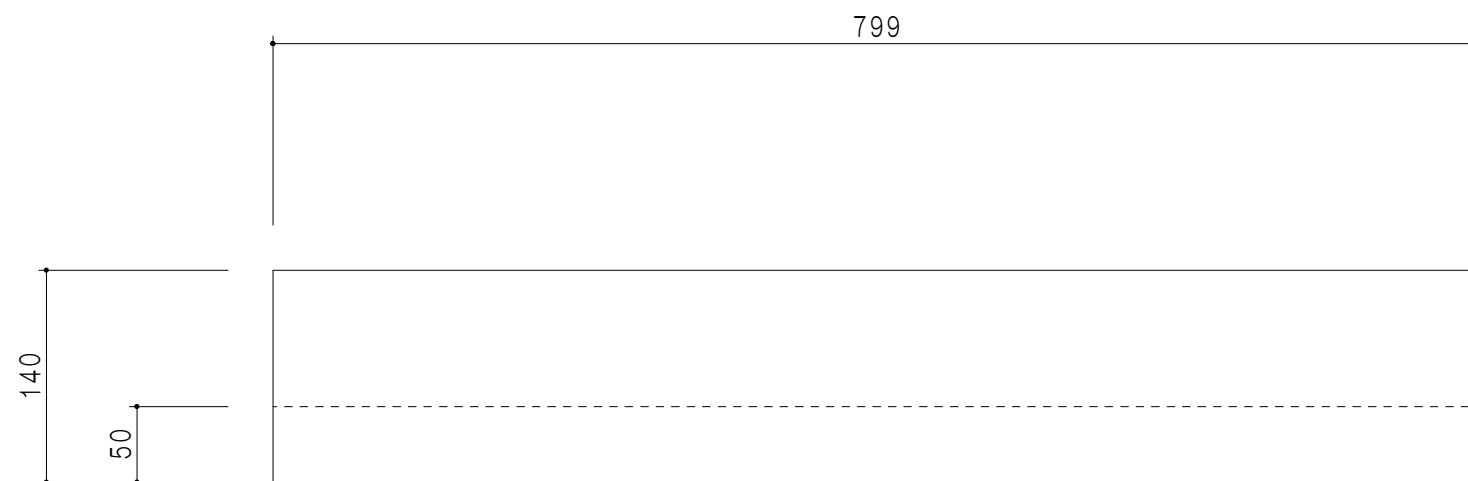


平面図



立面図

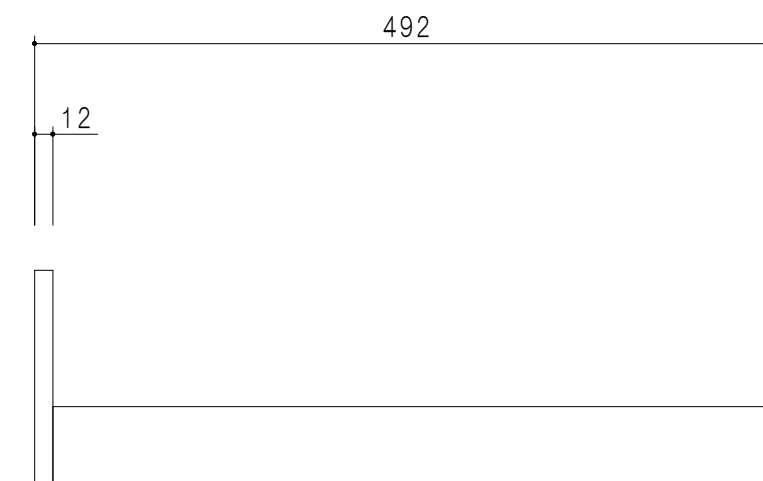

断面図

名 称	高さ調整用 台輪	図面名称	KT B 5 - 8 0 - 8 0 台輪	 ワンド株式会社	SCALE	1 / 5	DATA	2023.05.01	CHECKED	DRAWING	T. K	SHEET NO.
-----	----------	------	-----------------------	---	-------	-------	------	------------	---------	---------	------	-----------