



扉色	
SW	ホワイト
LG	木目
UW	ウルトラホワイト(艶有)
WN	ウインザ-ナット(艶有)
BS	ブラックストーン
PM	パールグレイ
MD	ダークグレイ

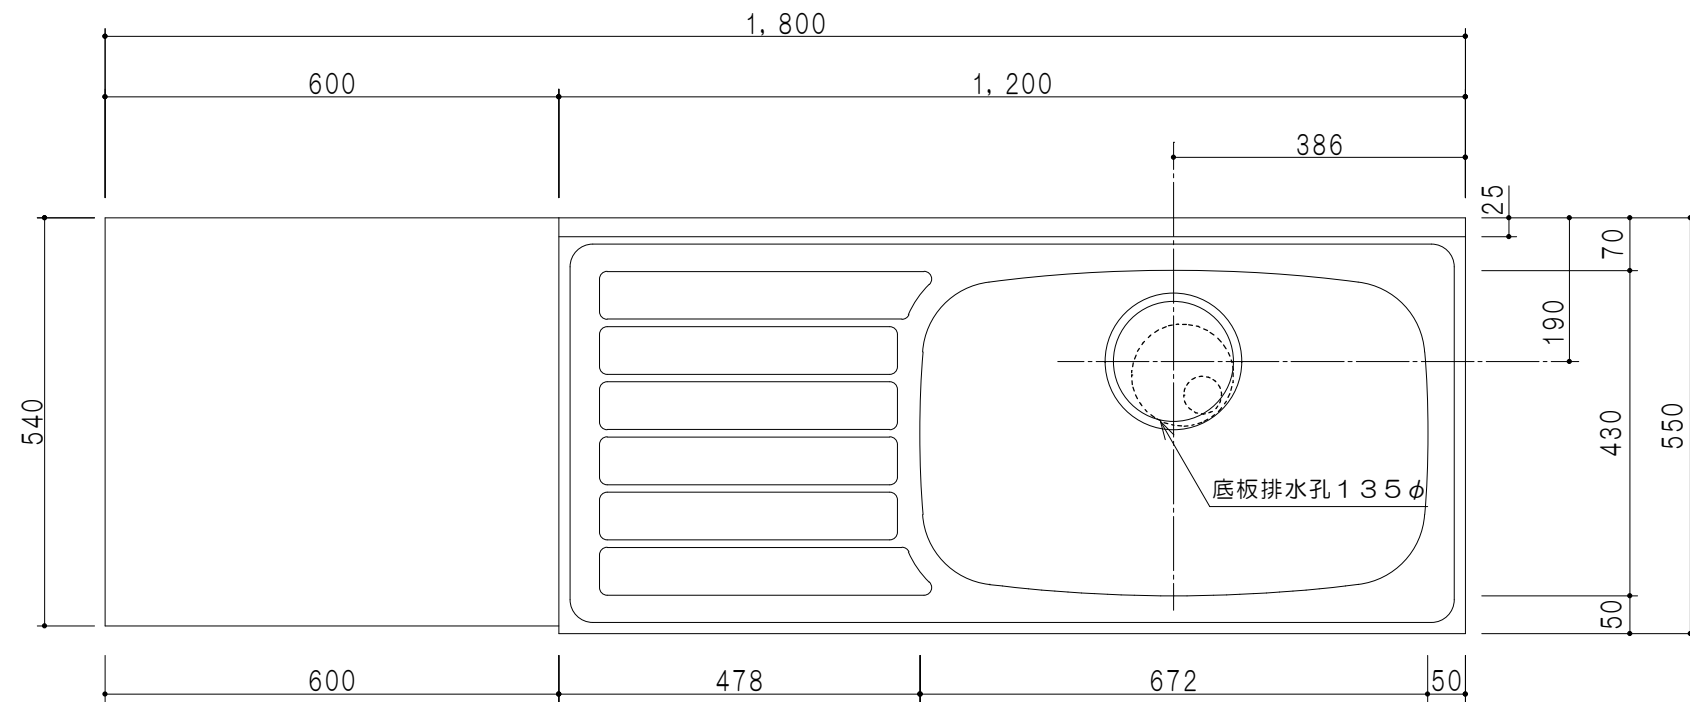


平面図

仕様	
ト ッ プ	ステンレスSUS443CT ゴミ収納器
側 板	低圧メラミン化粧パーティクルボード 12t
地 板	ステンレス貼り 片面フラッシュ
背 板	MDF 2.5t
扉	両面化粧パーティクルボード 12t
丁 番	スライド式丁番
把 手	アルミ-文字把手
引 き 出 し	メタルボックス スライドレール 引き出しトレー付き
そ の 他	小物入れ 包丁差し

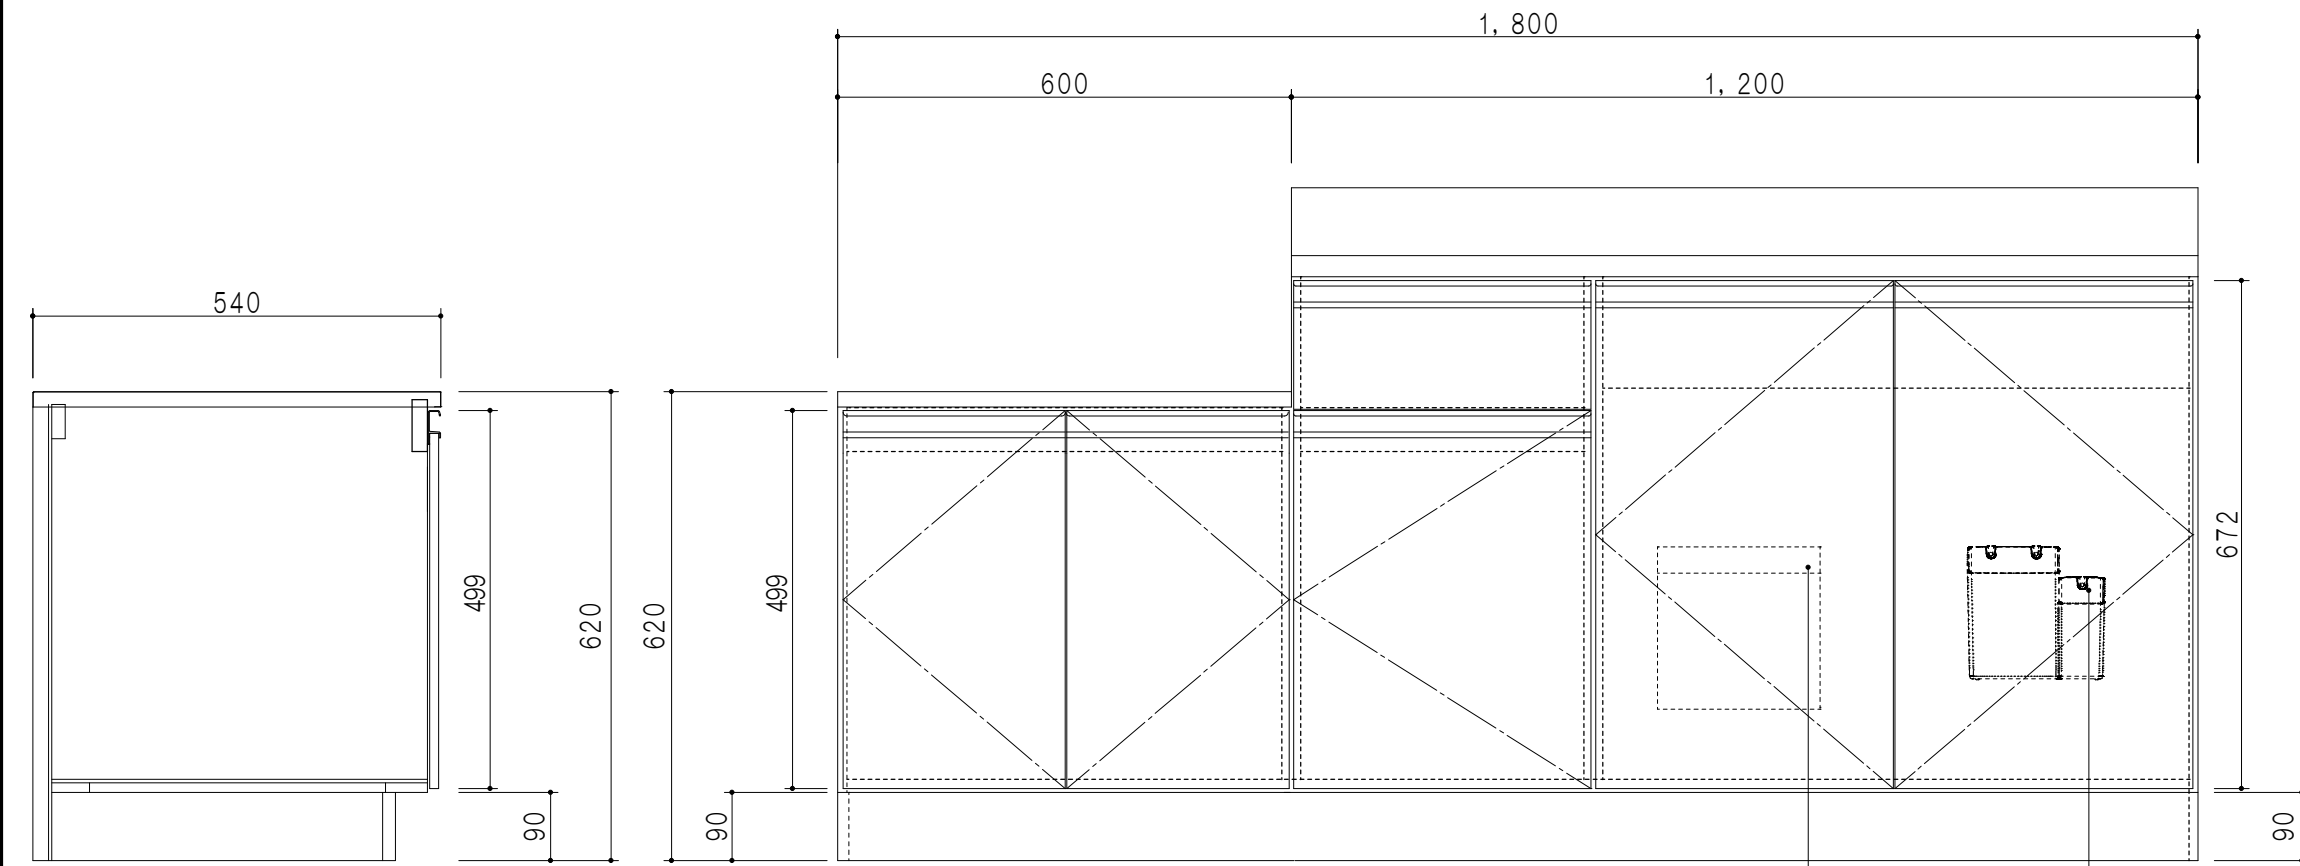

立面図

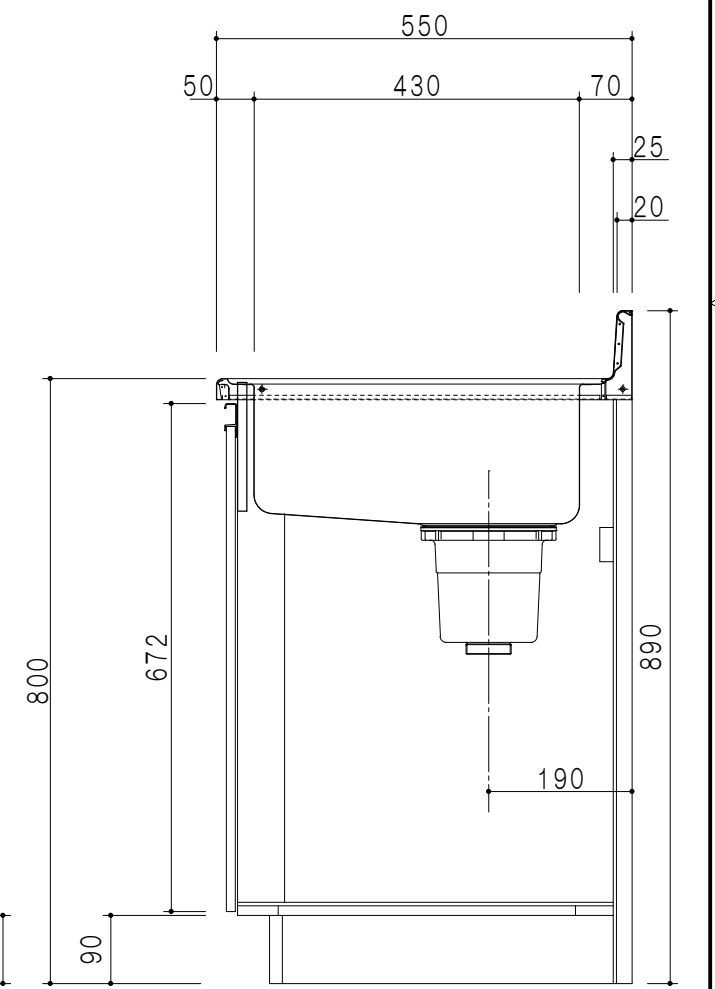

断面図

断面図

名称	一体型流し台	図面名称	KTD5-80-180K(右)	onedo	ワンデド株式会社	SCALE	1/10	DATA	2023.05.01	CHECKED	DRAWING	SHEET NO.
											T. K	