



扉色	
SW	ホワイト
LG	木目
UW	ウルトラホワイト (艶有)
WN	ウインザーナット (艶有)
BS	ブラックストーン
PM	パールグレイ
MD	ダークグレイ


仕様	
トップ	ステンレス443CT 銀河エンボス 0.6t ゴミ収納器
側板	低圧メラミン化粧パーティクルボード 12t
地板	片面フラッシュ 17.5t EBコーティング化粧板
背板	MDF 2.5t
台輪	両面化粧パーティクルボード 12t
扉	両面化粧パーティクルボード 12t
丁番	ワンタッチスライド式丁番
把手	アルミー文字把手
引き出し	メタルボックス スライドレール 引き出しトレイ付き
その他	小物入れ 包丁差し

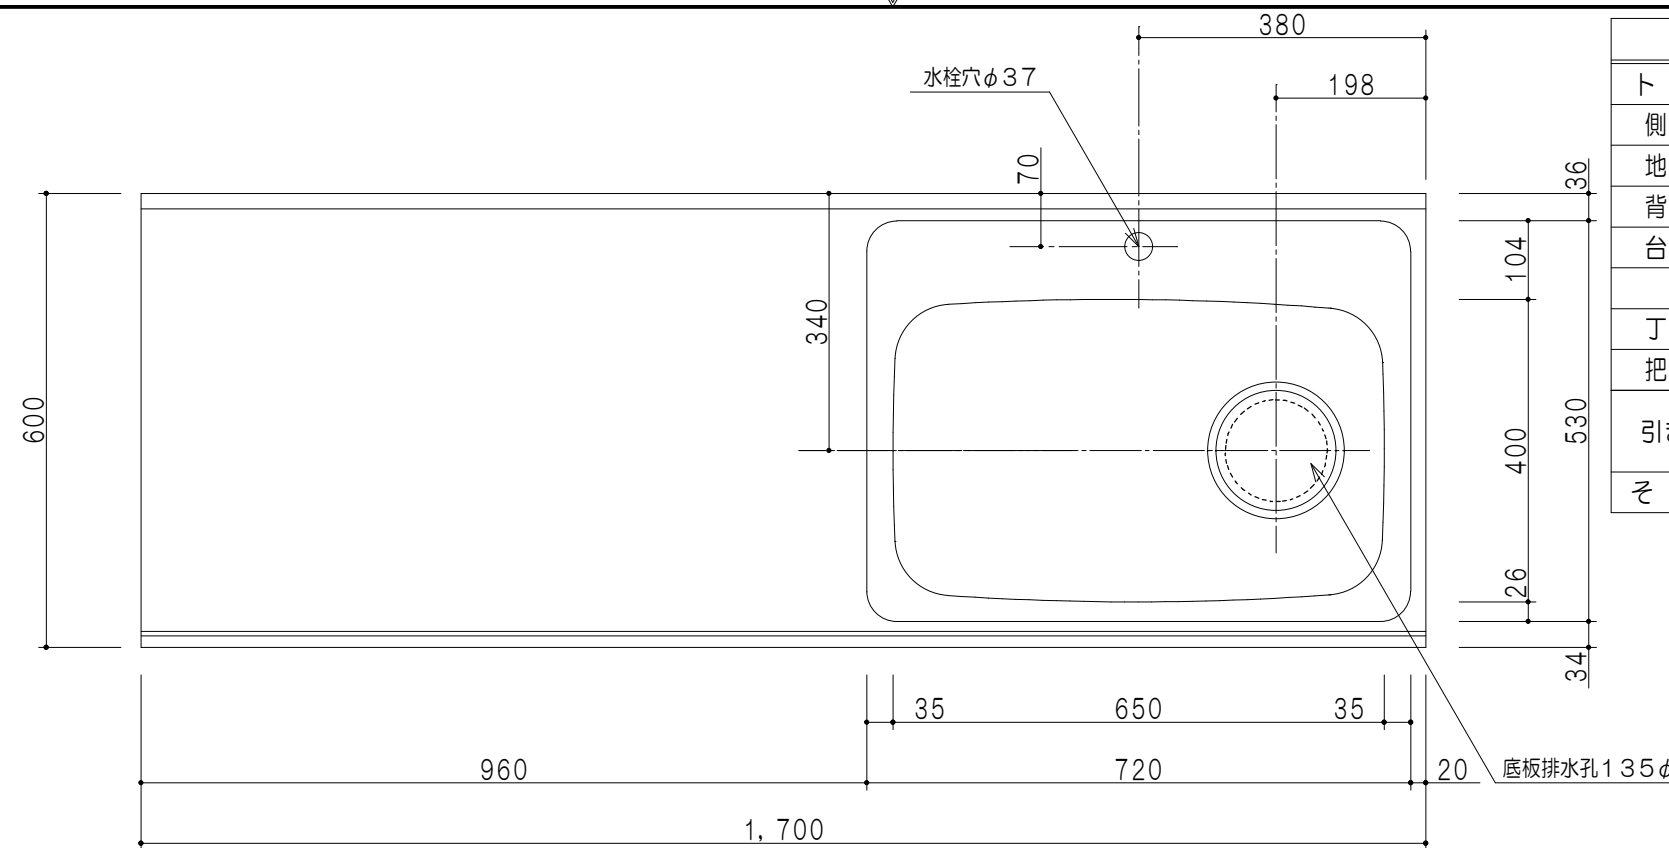


平面図

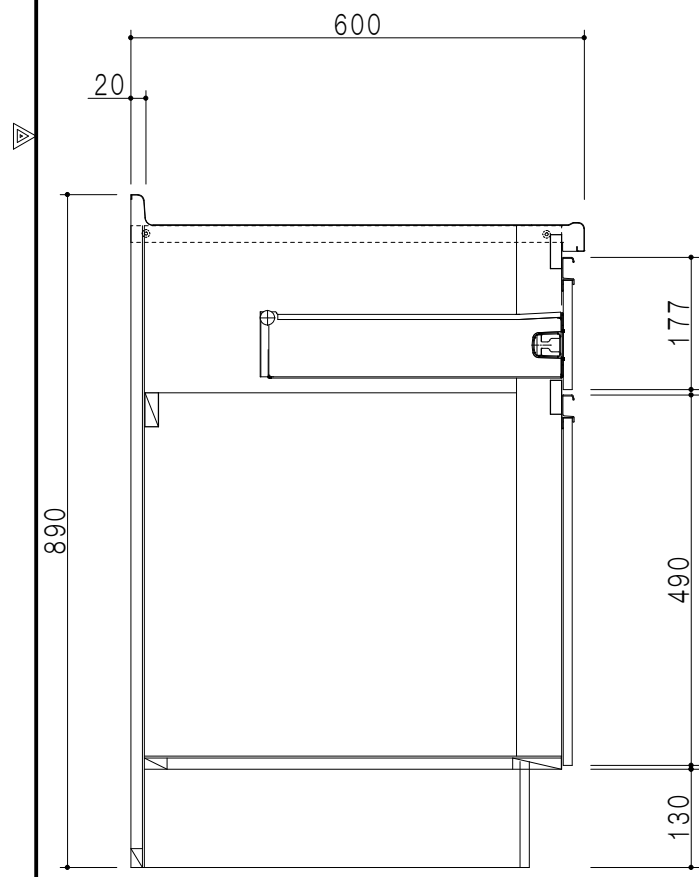

B-B断面図

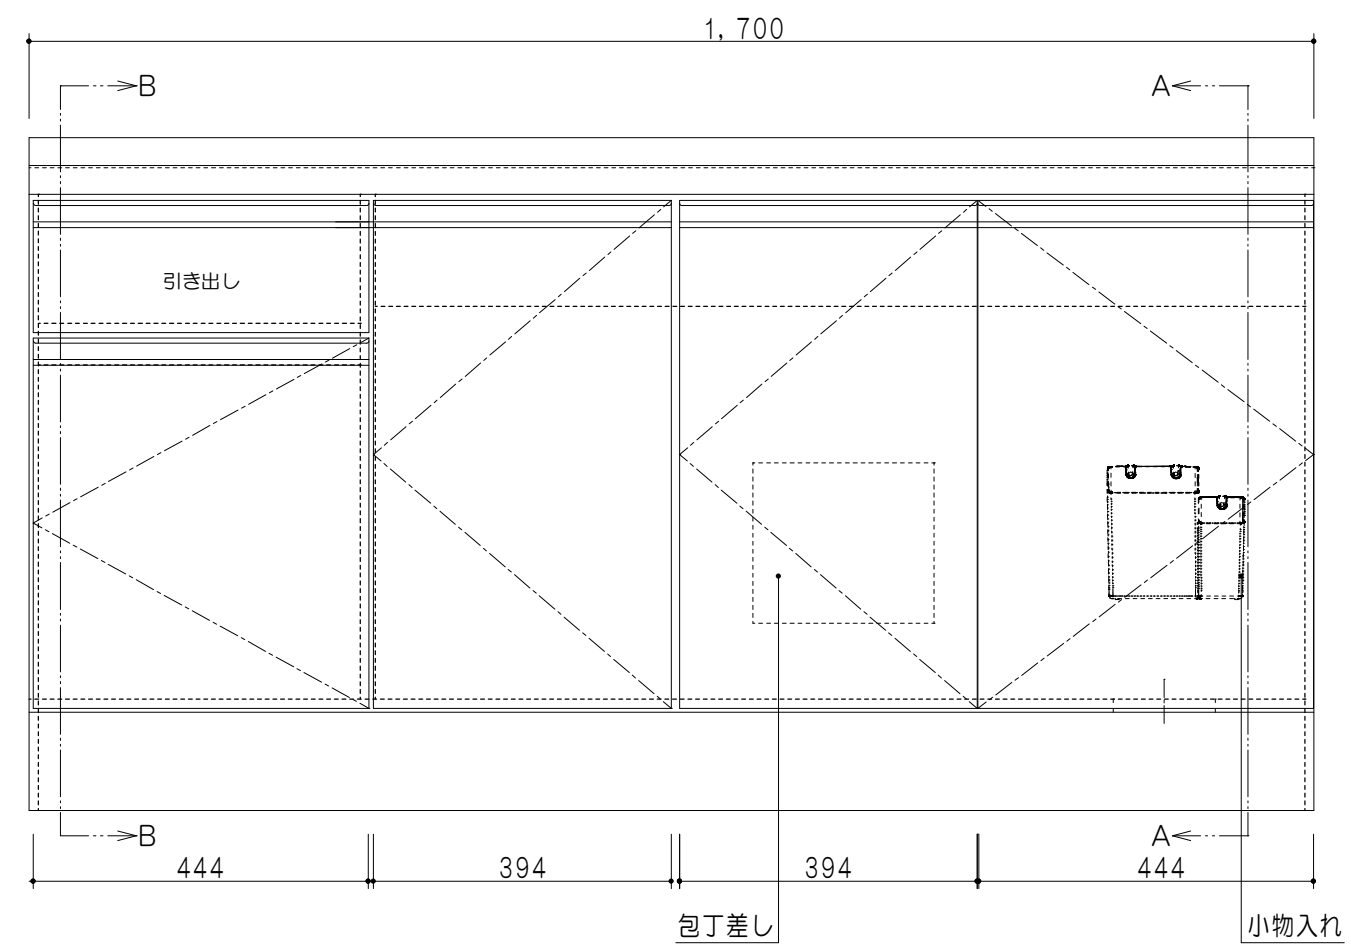

立面図

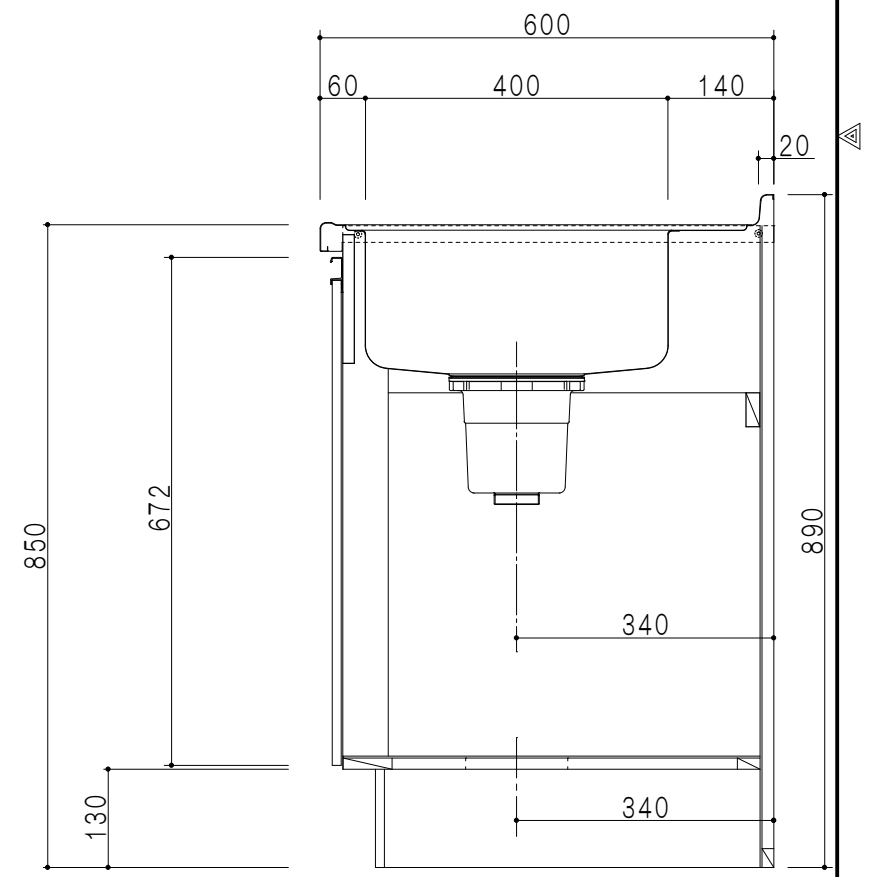

A-A断面図

名称	コンパクトキッチン 流し台	図面名称	KTD6-85-170DS (右)	onedo	ワンド株式会社	SCALE	1/10	DATA	2022.08.01	CHECKED	DRAWING	SHEET NO.
											T. K	