




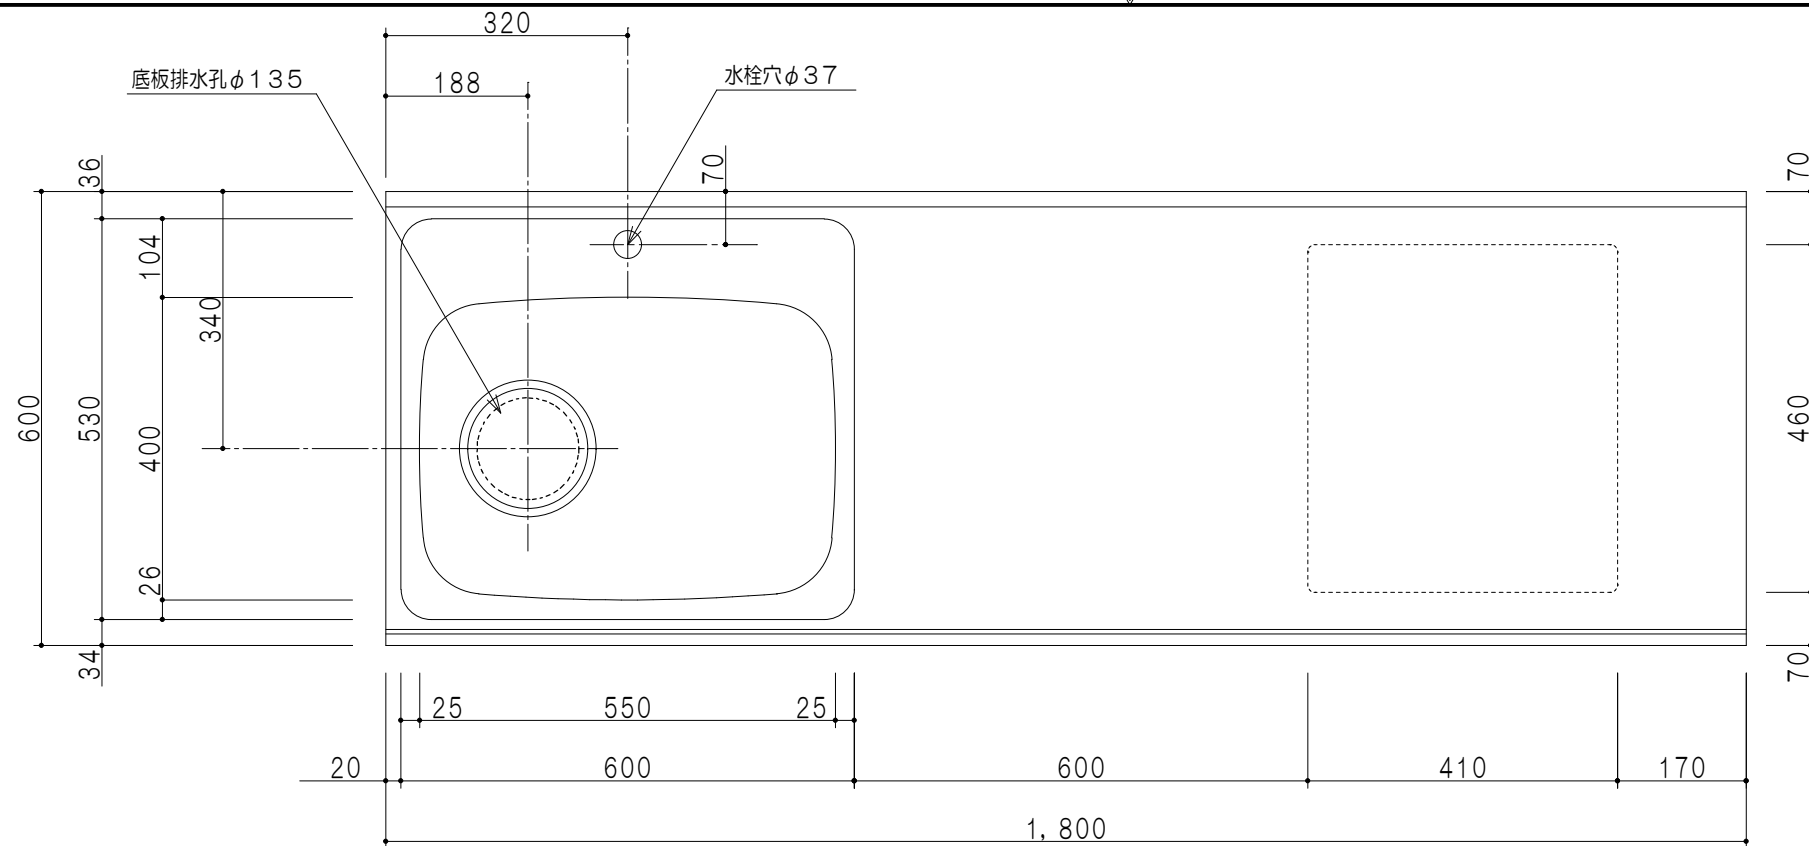


平面図

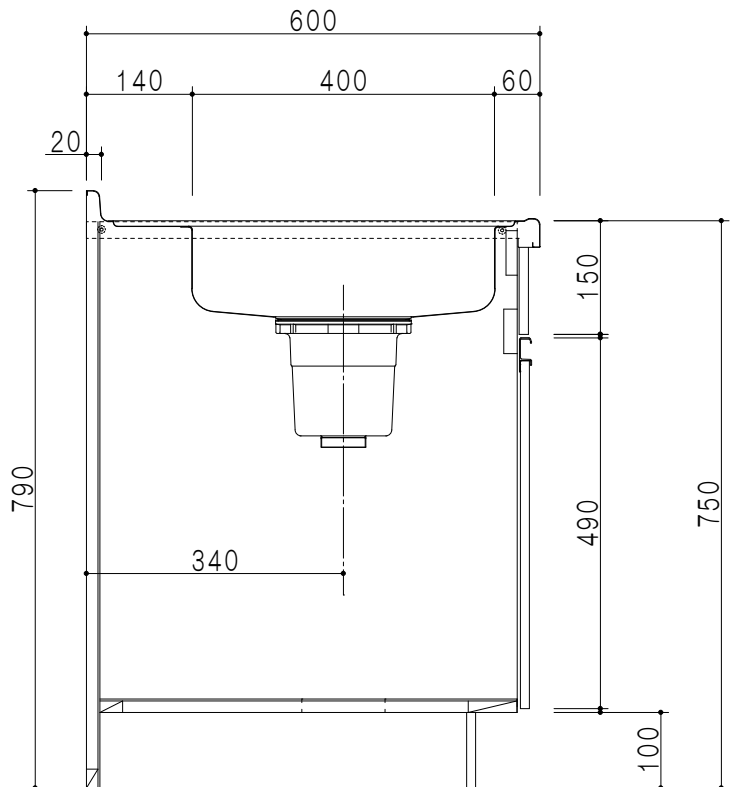

A-A断面図

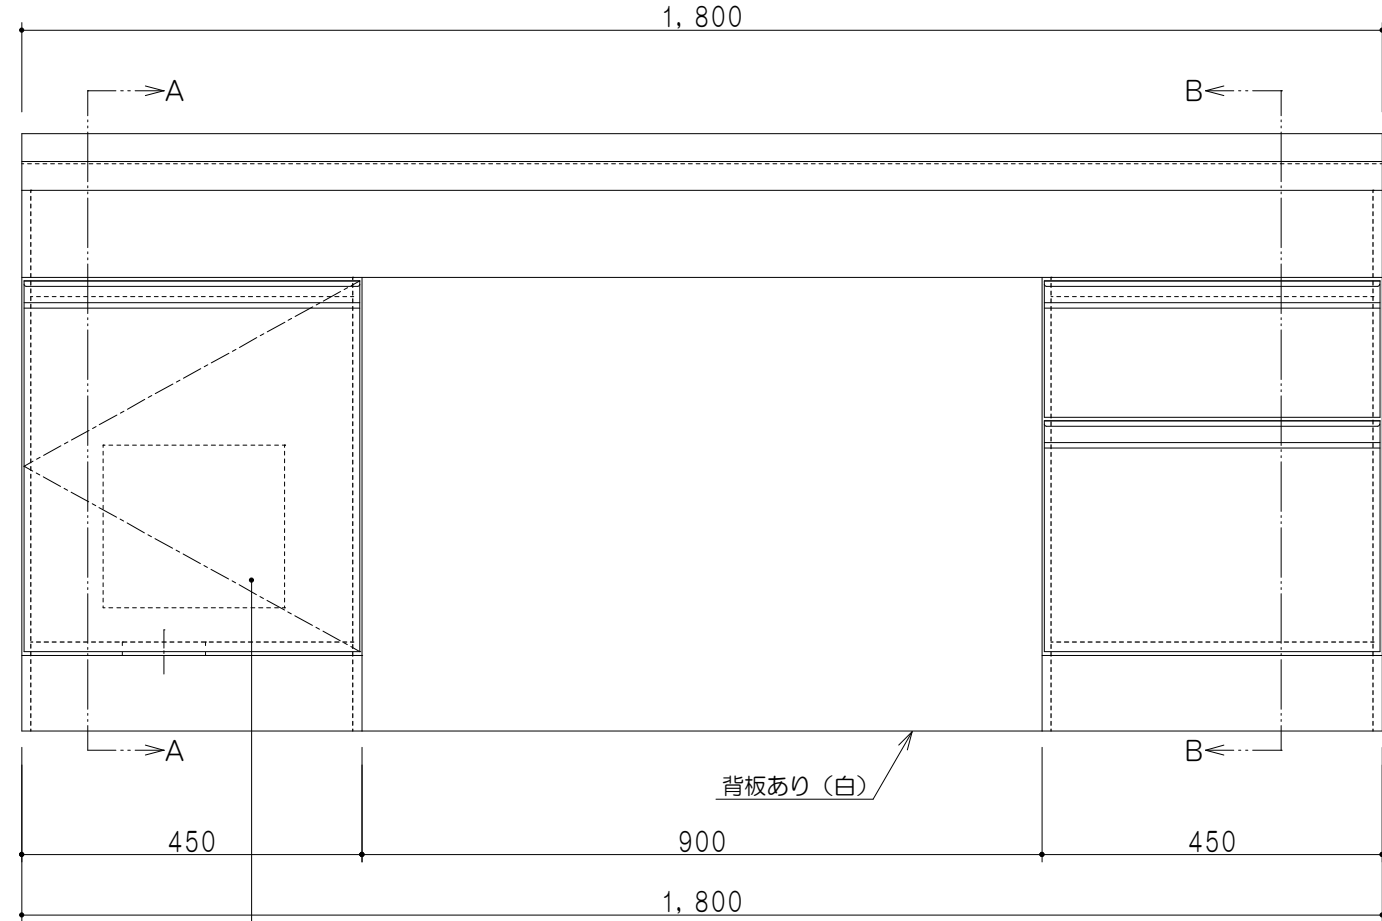

立面図

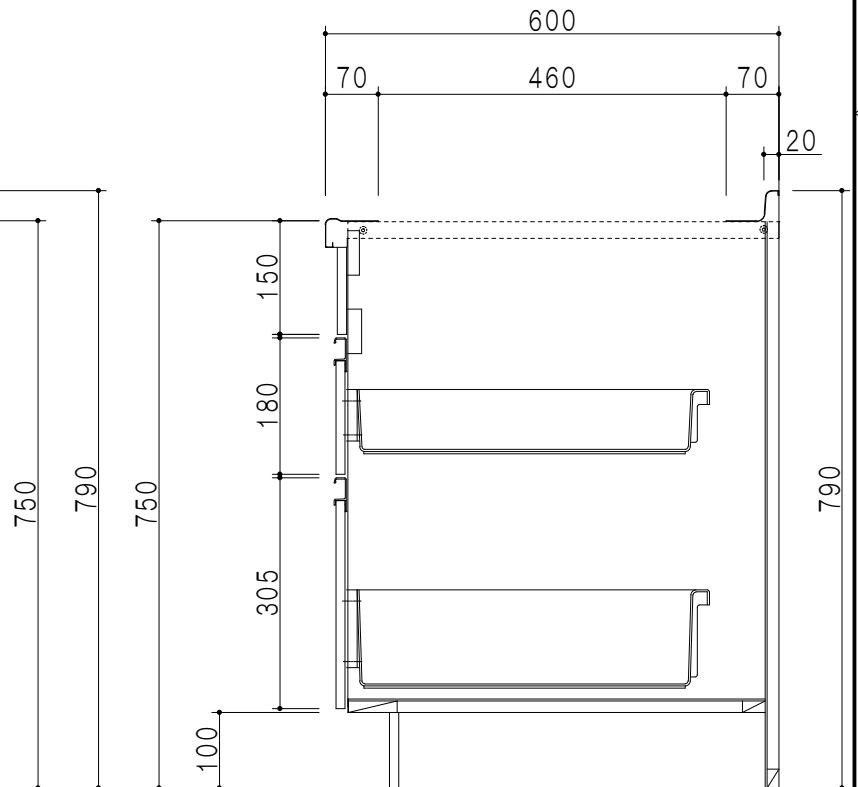

B-B断面図

仕 様	
ト ッ プ	ステンレス443CT 銀河エンボス 0.6t ゴミ収納器
側 板	低圧メラミン化粧パーティクルボード 12t
地 板	片面フラッシュ 17.5t EBコーティング化粧板
背 板	片面フラッシュ 17.5t 内部：グレー、外部：白
台 輪	片面化粧パーティクルボード 12t
扉	両面化粧パーティクルボード 12t
丁 番	スライド式丁番
把 手	アルミー文字把手
引き出し	メタルボックス スライドレール
そ の 他	包丁差し

扉 色	
SW	ホワイト
LG	木 目
UW	ウルトラホワイト（艶有）
WN	ウイザ・ナット（艶有）
BS	ブラックストーン
PM	パールグレイ
MD	ダークグレイ

名 称	ロータイプ流し台	図面名称	KTD6-75-180DS2 (左)	SCALE	1/10	DATA	2023.05.01	CHECKED	DRAWING	SHEET NO.
									T. K	