




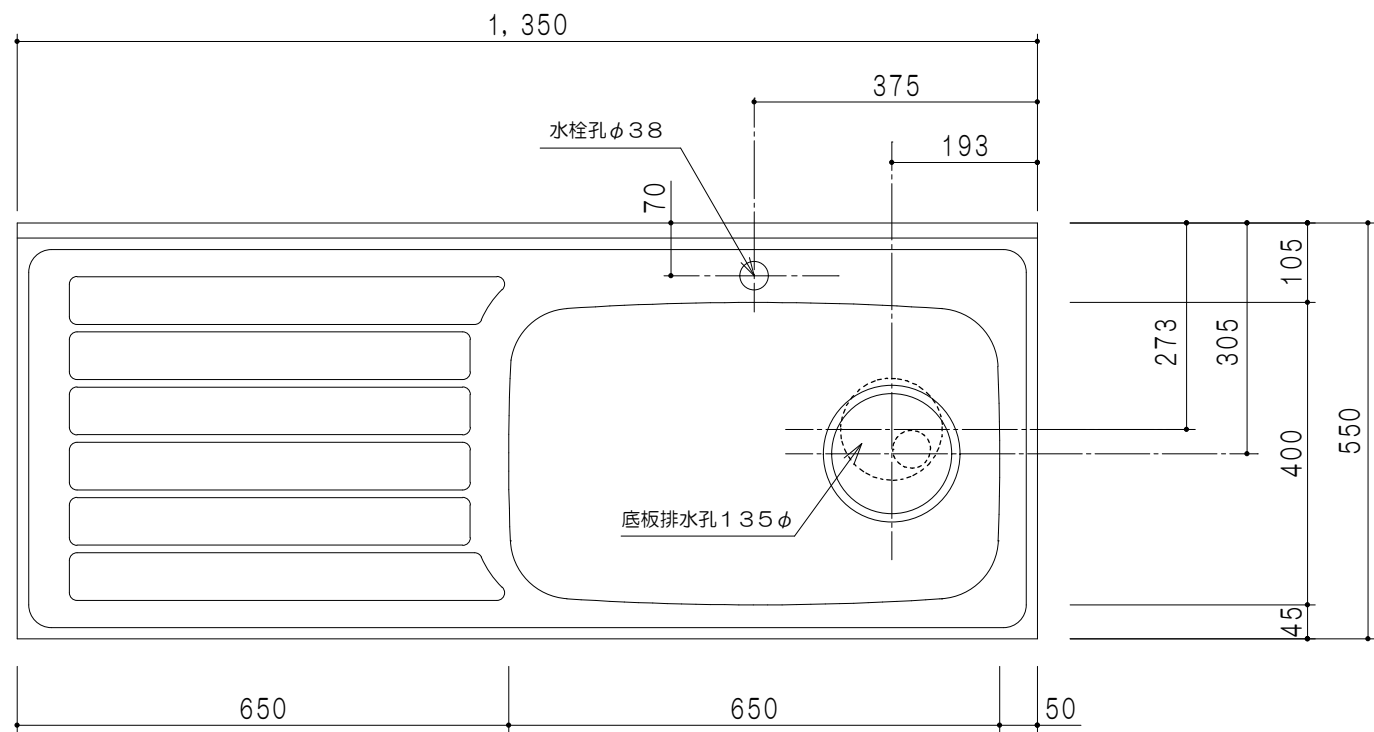

平面図

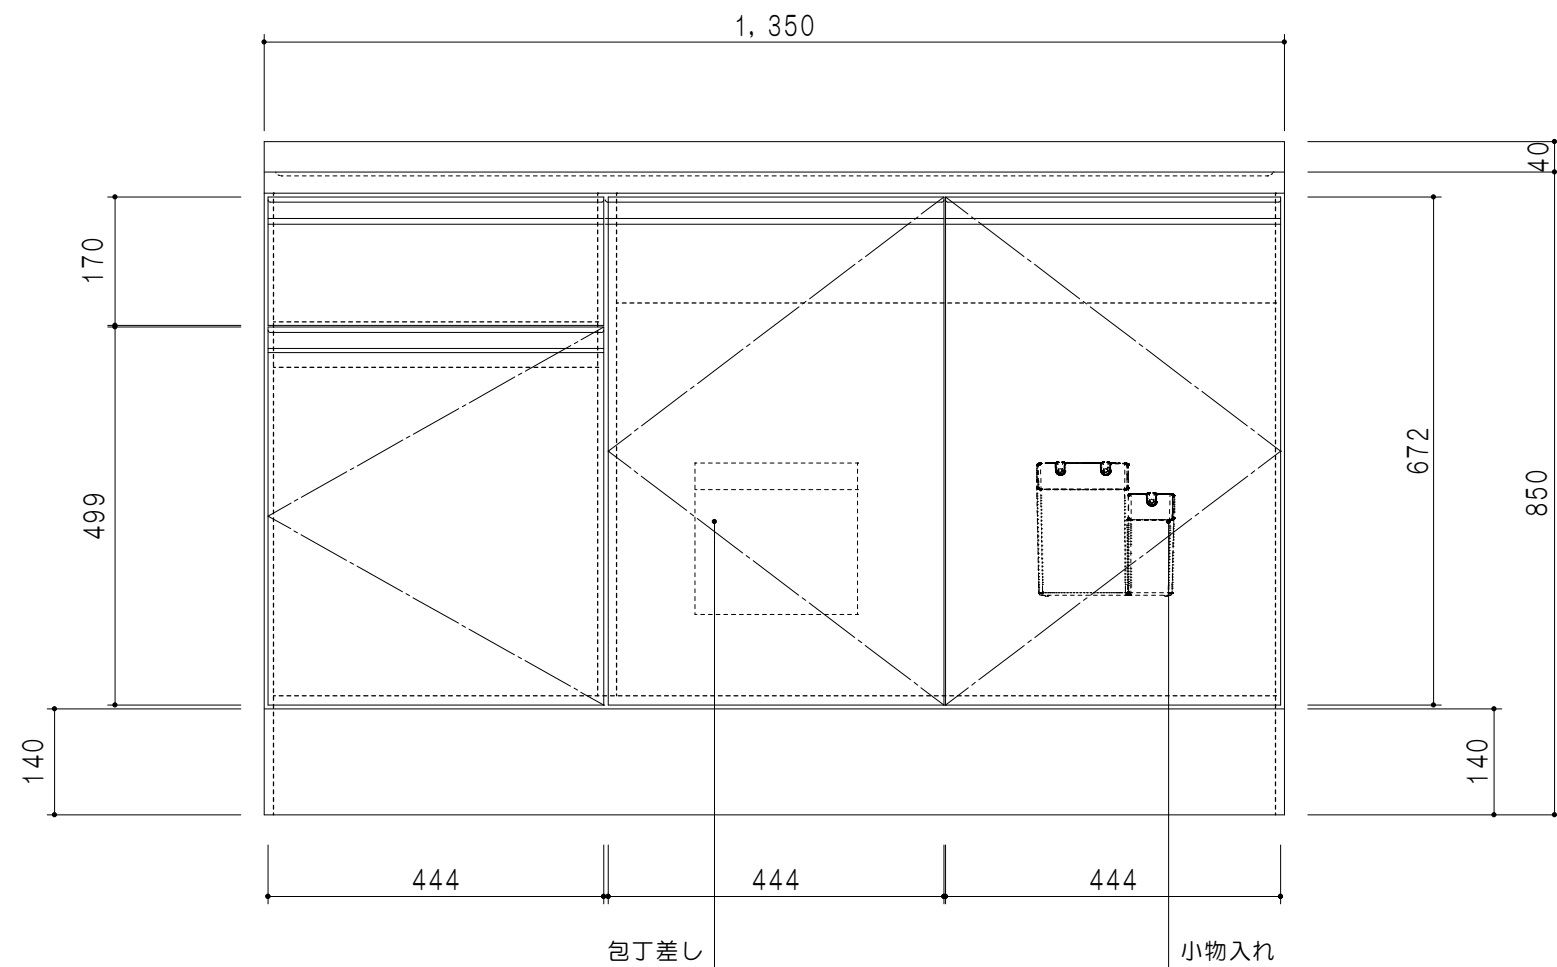

立面図

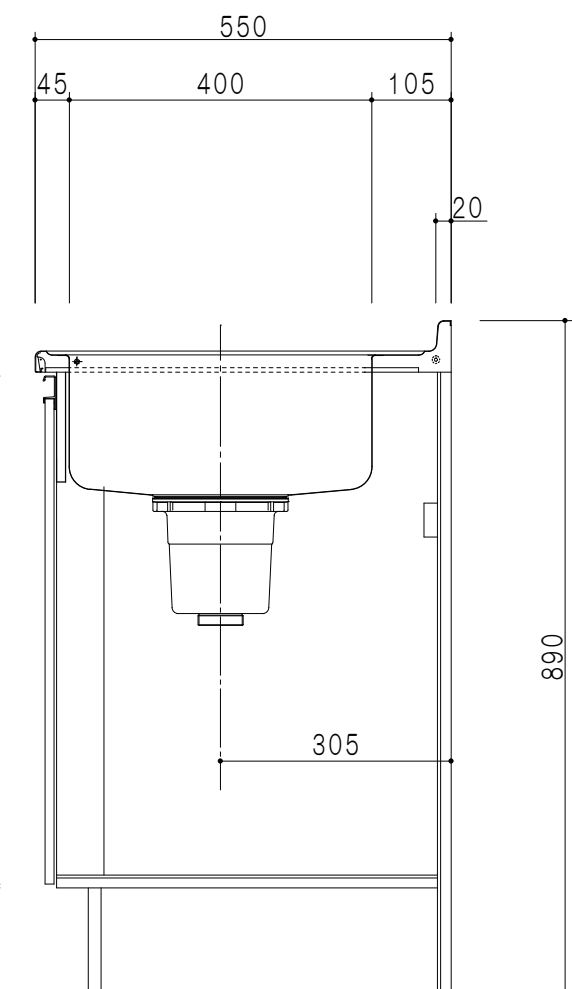

断面図

扉 色	
SW	ホワイト
LG	木 目
UW	ウルトラホワイト (艶有)
WN	ウイザークラッド (艶有)
BS	ブラックストーン
PM	パールグレイ
MD	ダークグレイ

仕 様	
ト ッ プ	ステンレスSUS443CT ゴミ収納器
側 板	低圧メラミン化粧パーティクルボード 12 t
地 板	ステンレス貼り 片面フラッシュ
背 板	MDF 2.5 t
扉	両面化粧パーティクルボード 12 t
丁 番	ワンタッチスライド式丁番
把 手	アルミ文字把手
そ の 他	小物入れ 包丁差し

名 称	図面名称
トップ出し水栓タイプ ー槽流し台	KTD5-85-135DS (右)



SCALE	DATA	CHECKED	DRAWING	SHEET NO.
1/10	2023.05.01		T. K	