



扉 色	
SW	ホワイト
RV	木 目
UW	ウルトラホワイト（艶有）
WN	ウインザー・ナット（艶有）
BS	ブラックストーン
PB	ホワイトストーン
MD	ダークグレイン

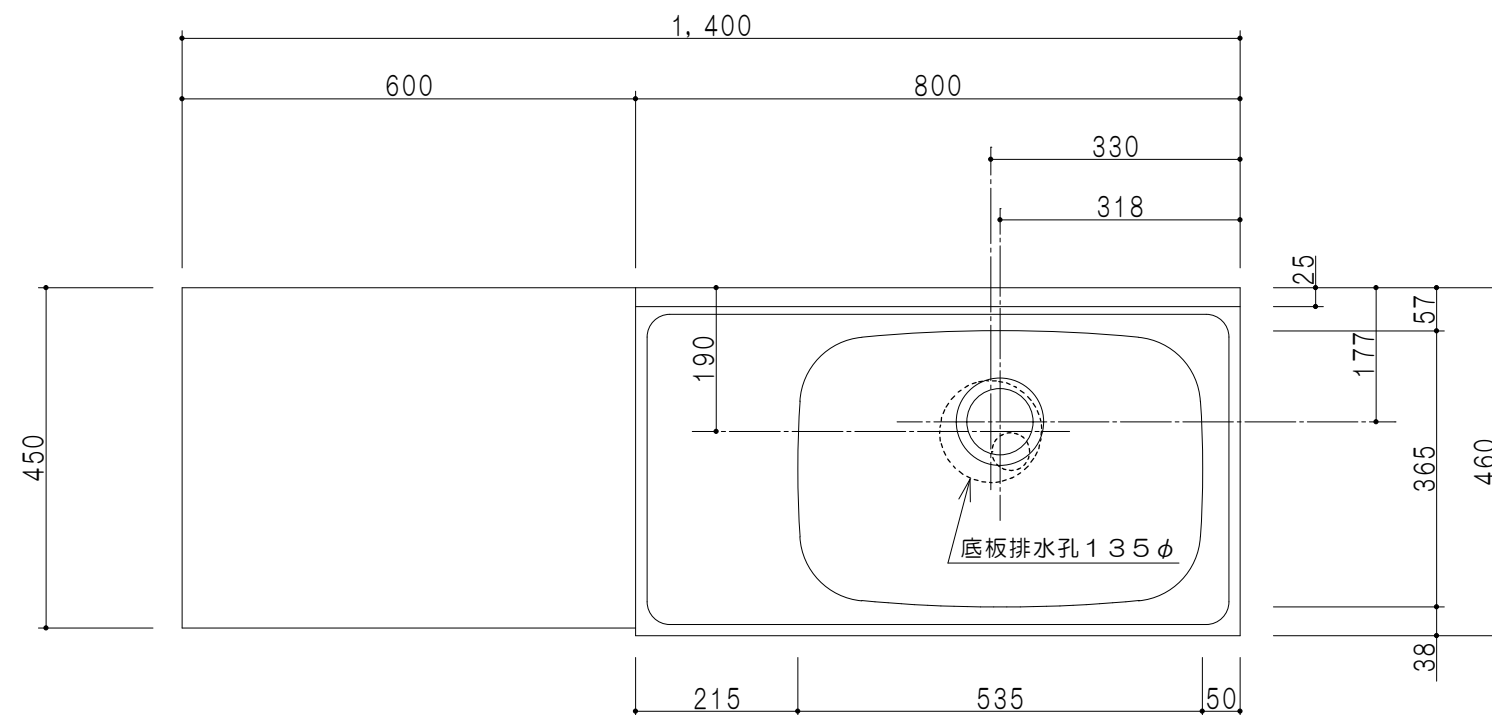


平面图

仕 様	
ト ッ プ	ステンレスSUS430 ゴミ収納器
側 板	低圧メラミン化粧パーティクルボード 12 t
地 板	ステンレス貼り 片面フラッシュ
背 板	MDF 2.5 t
扉	両面化粧パーティクルボード 12 t
丁 番	ワンタッチスライド式丁番
把 手	アルミー文字把手
そ の 他	小物入れ 包丁差し 引出トレー

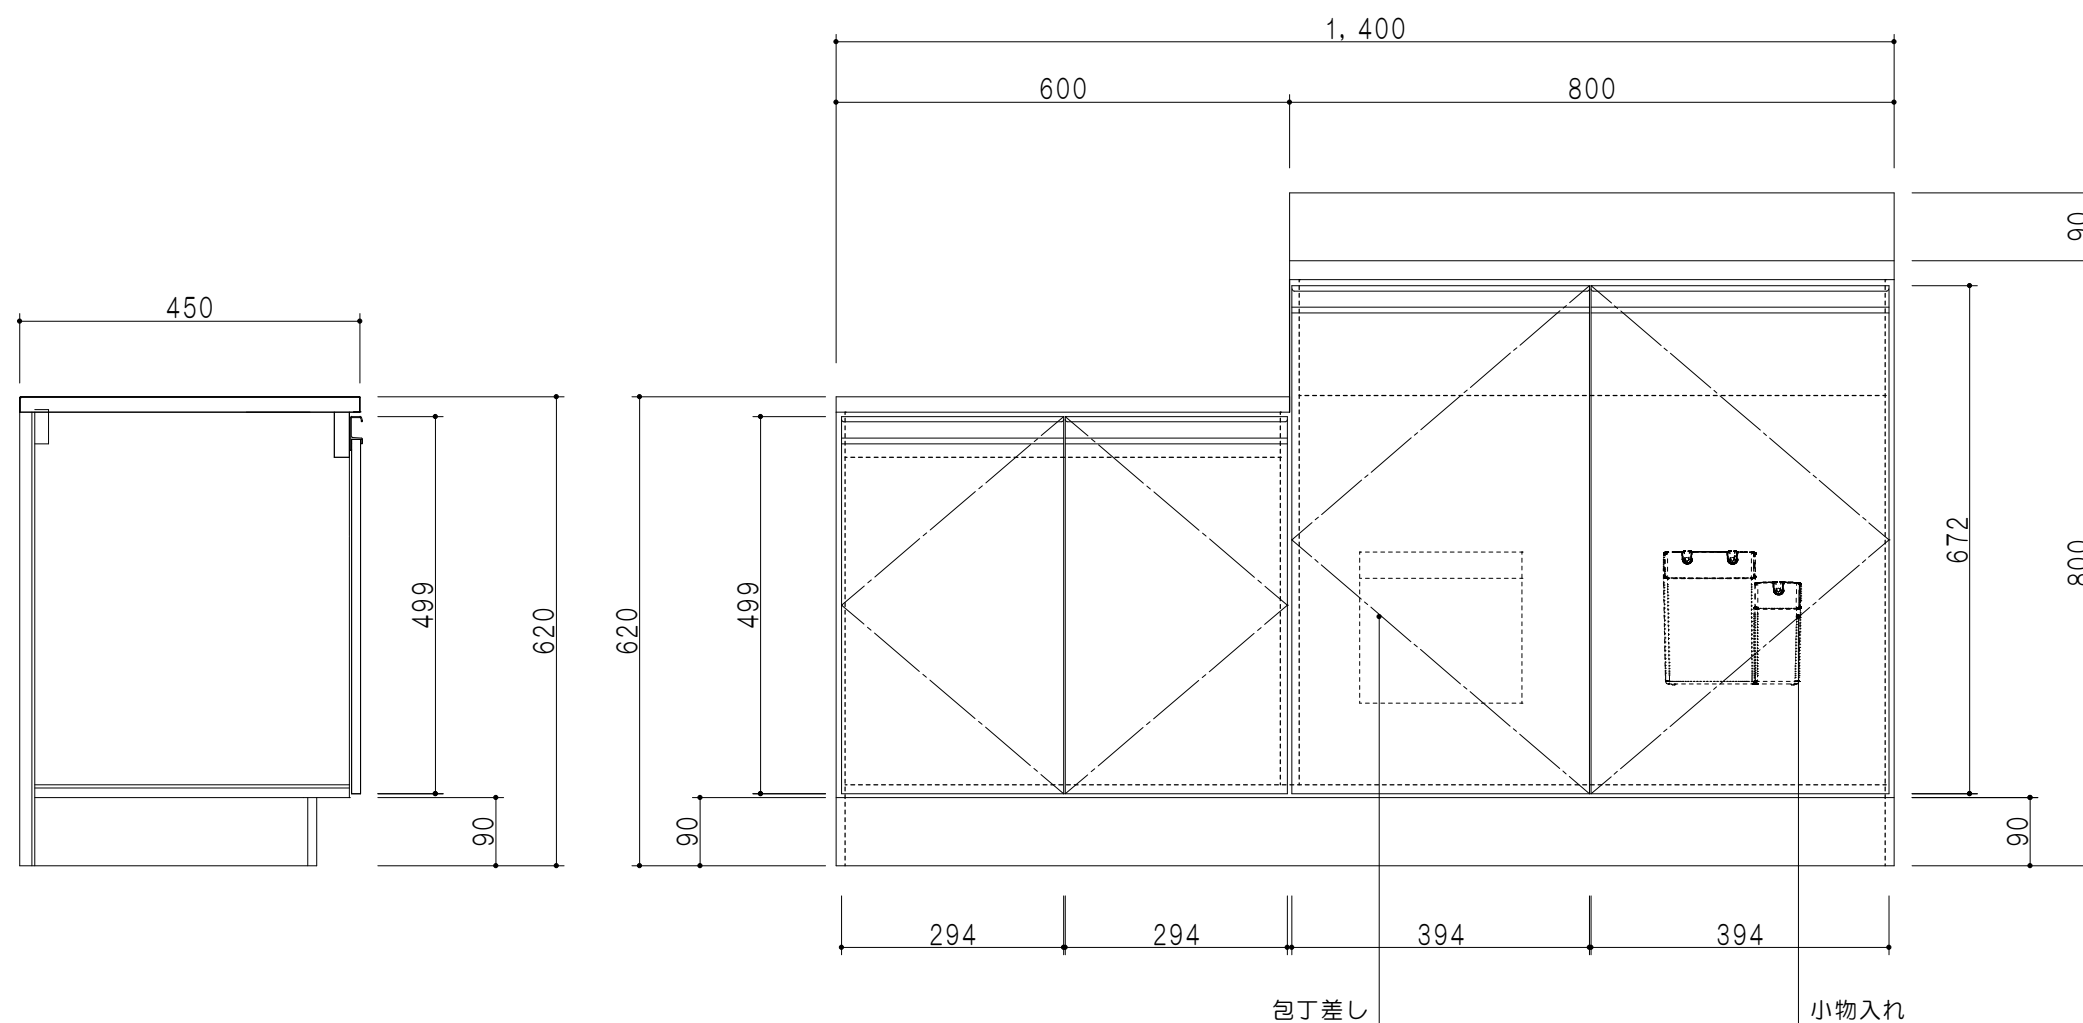

断面図

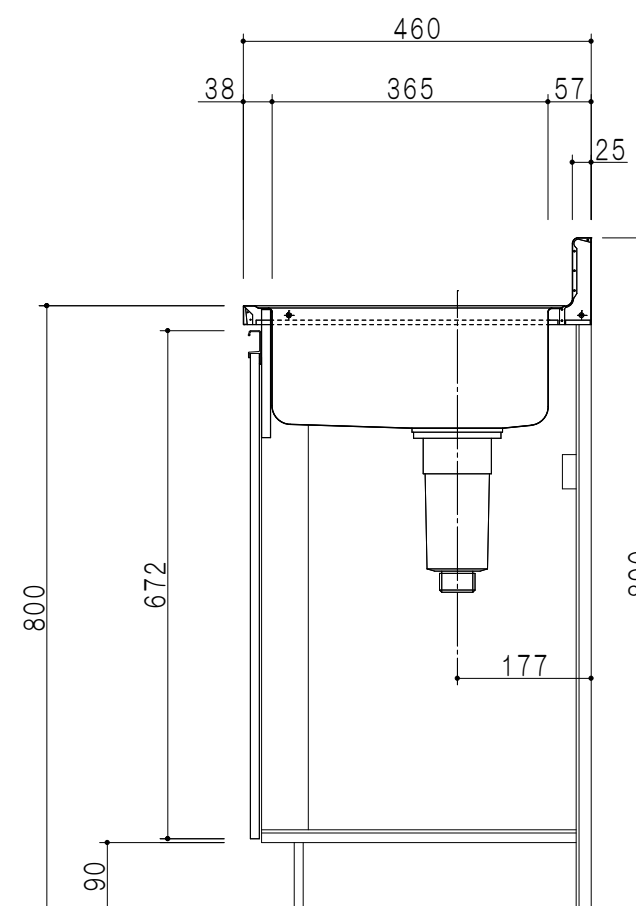

断面図

名 称	薄型 一体型流し台	図面名称	KTD4-80-140K(右)	Gonedo ワンド株式会社	SCALE	1/10	DATA	2023.05.01	CHECKED	DRAWING T.K	SHEET NO.
-----	-----------	------	-----------------	----------------	-------	------	------	------------	---------	----------------	-----------