



平面図

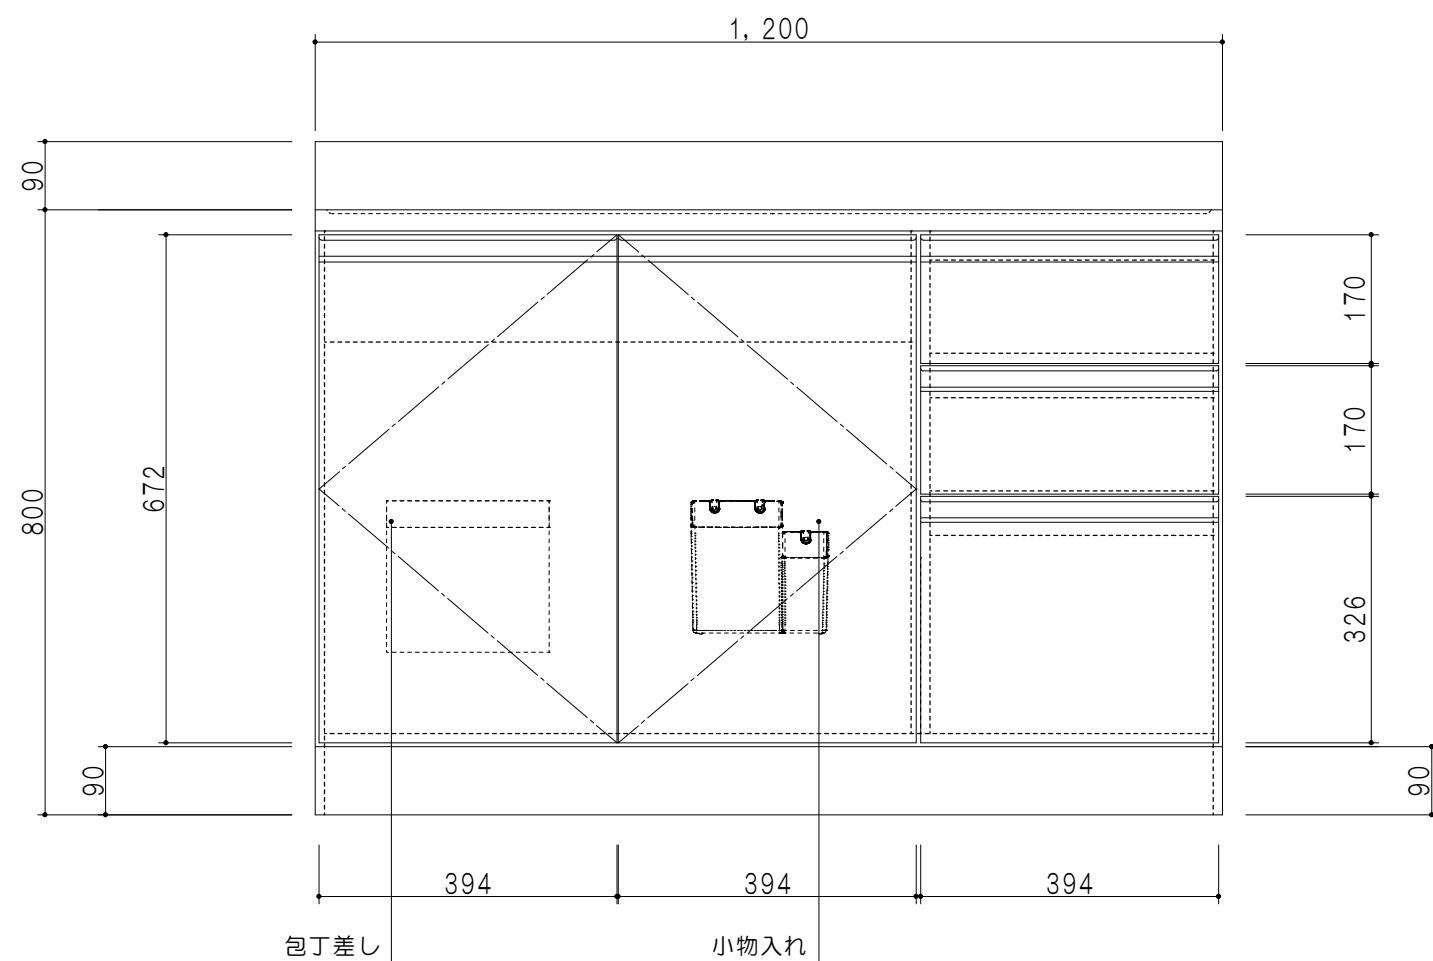

立面図

扉 色	
SW	ホワイト
RV	木 目
UW	ウルトラホワイト（艶有）
WN	ウイザ-ナット（艶有）
BS	ブラックストーン
PB	ホワイトストーン
MD	ダークグレイ

仕 様	
ト ッ プ	ステンレス ゴミ収納器
側 板	低圧メラミン化粧パーティクルボード 12 t
地 板	ステンレス貼り 片面フラッシュ
背 板	MDF 2.5 t
扉	両面化粧パーティクルボード 12 t
丁 番	ワンタッチスライド式丁番
把 手	アルミ-文字把手
そ の 他	小物入れ 包丁差し

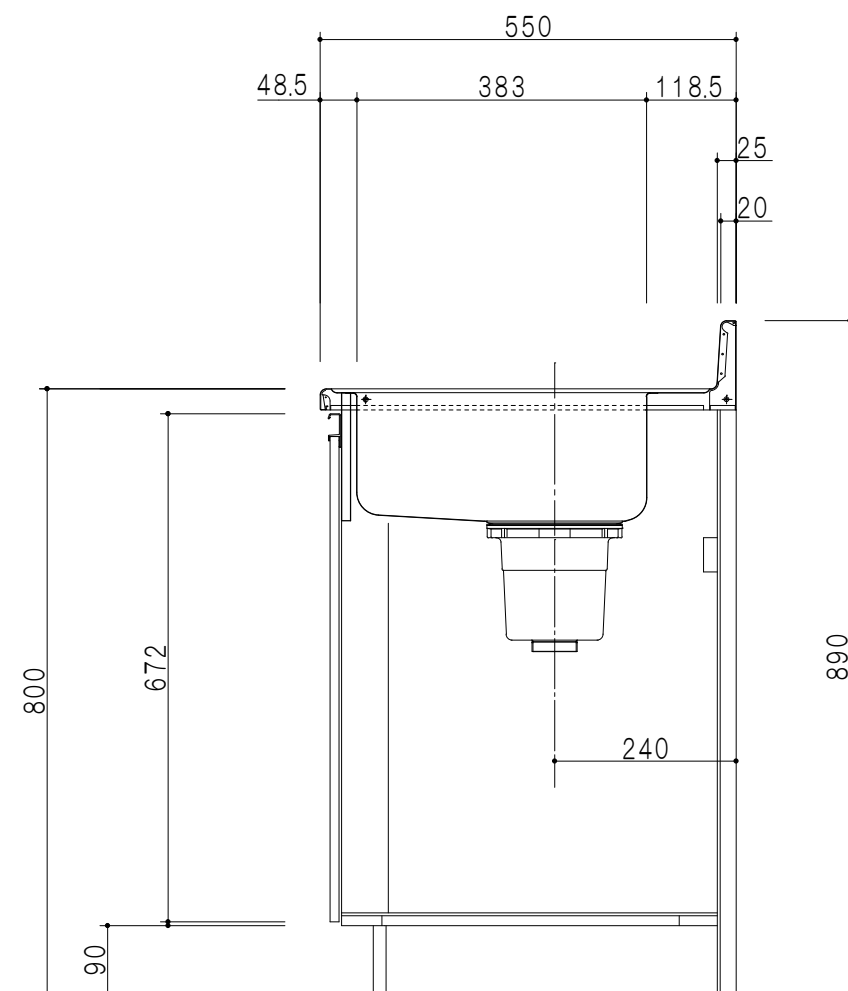

断面図

名 称	図面名称	onedo	SCALE	DATA	CHECKED	DRAWING	SHEET NO.
	トップ出し水栓タイプ ー槽流し台						
	KTD5-80-120DSX (左)		1/10	2025.10.01		K. I	