



扉 色	
SW	ホワイト
RV	木 目
UW	ウルトラホワイト（艶有）
WN	ウイザ―ナット（艶有）
BS	ブラックストーン
PB	ホワイトストーン
MD	ダークグレイン

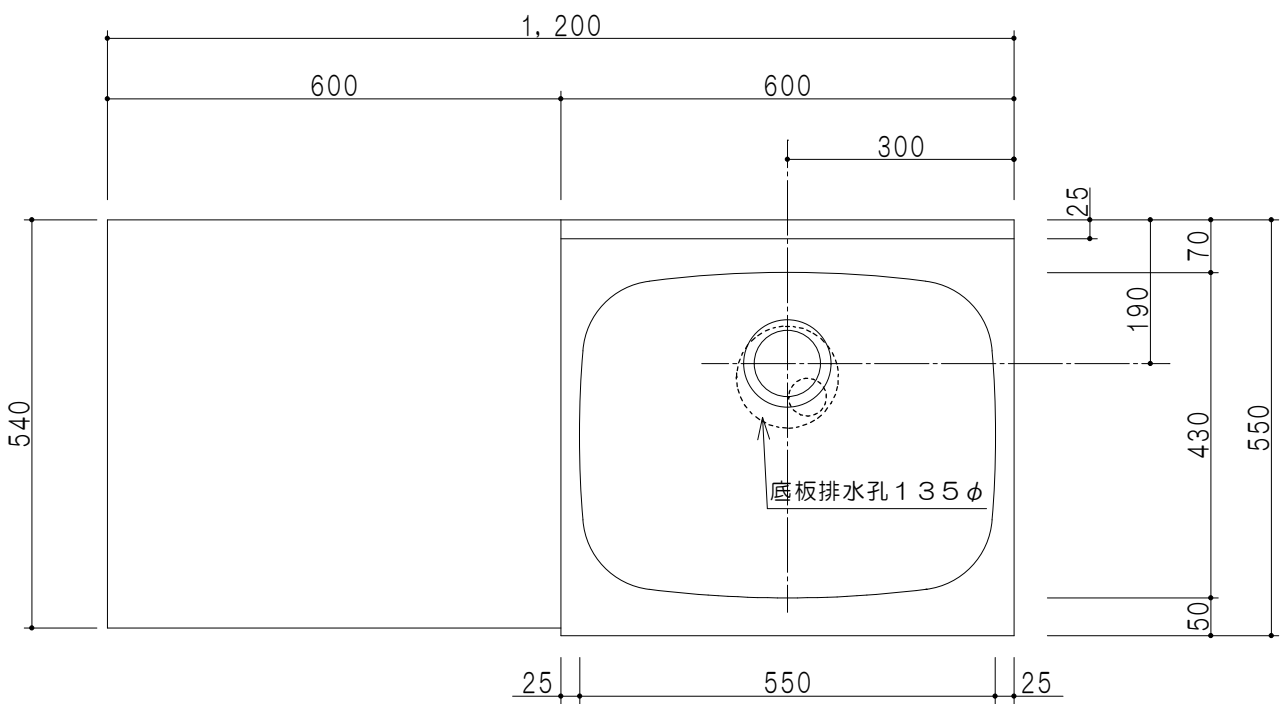


平面図

仕 様	
ト ッ プ	ステンレス ゴミ収納器
側 板	低圧メラミン化粧パーティクルボード 12 t
地 板	ステンレス貼り 片面フラッシュ
背 板	MDF 2.5 t
扉	両面化粧パーティクルボード 12 t
丁 番	ワンタッチスライド式丁番
把 手	アルミ文字把手
そ の 他	小物入れ 包丁差し

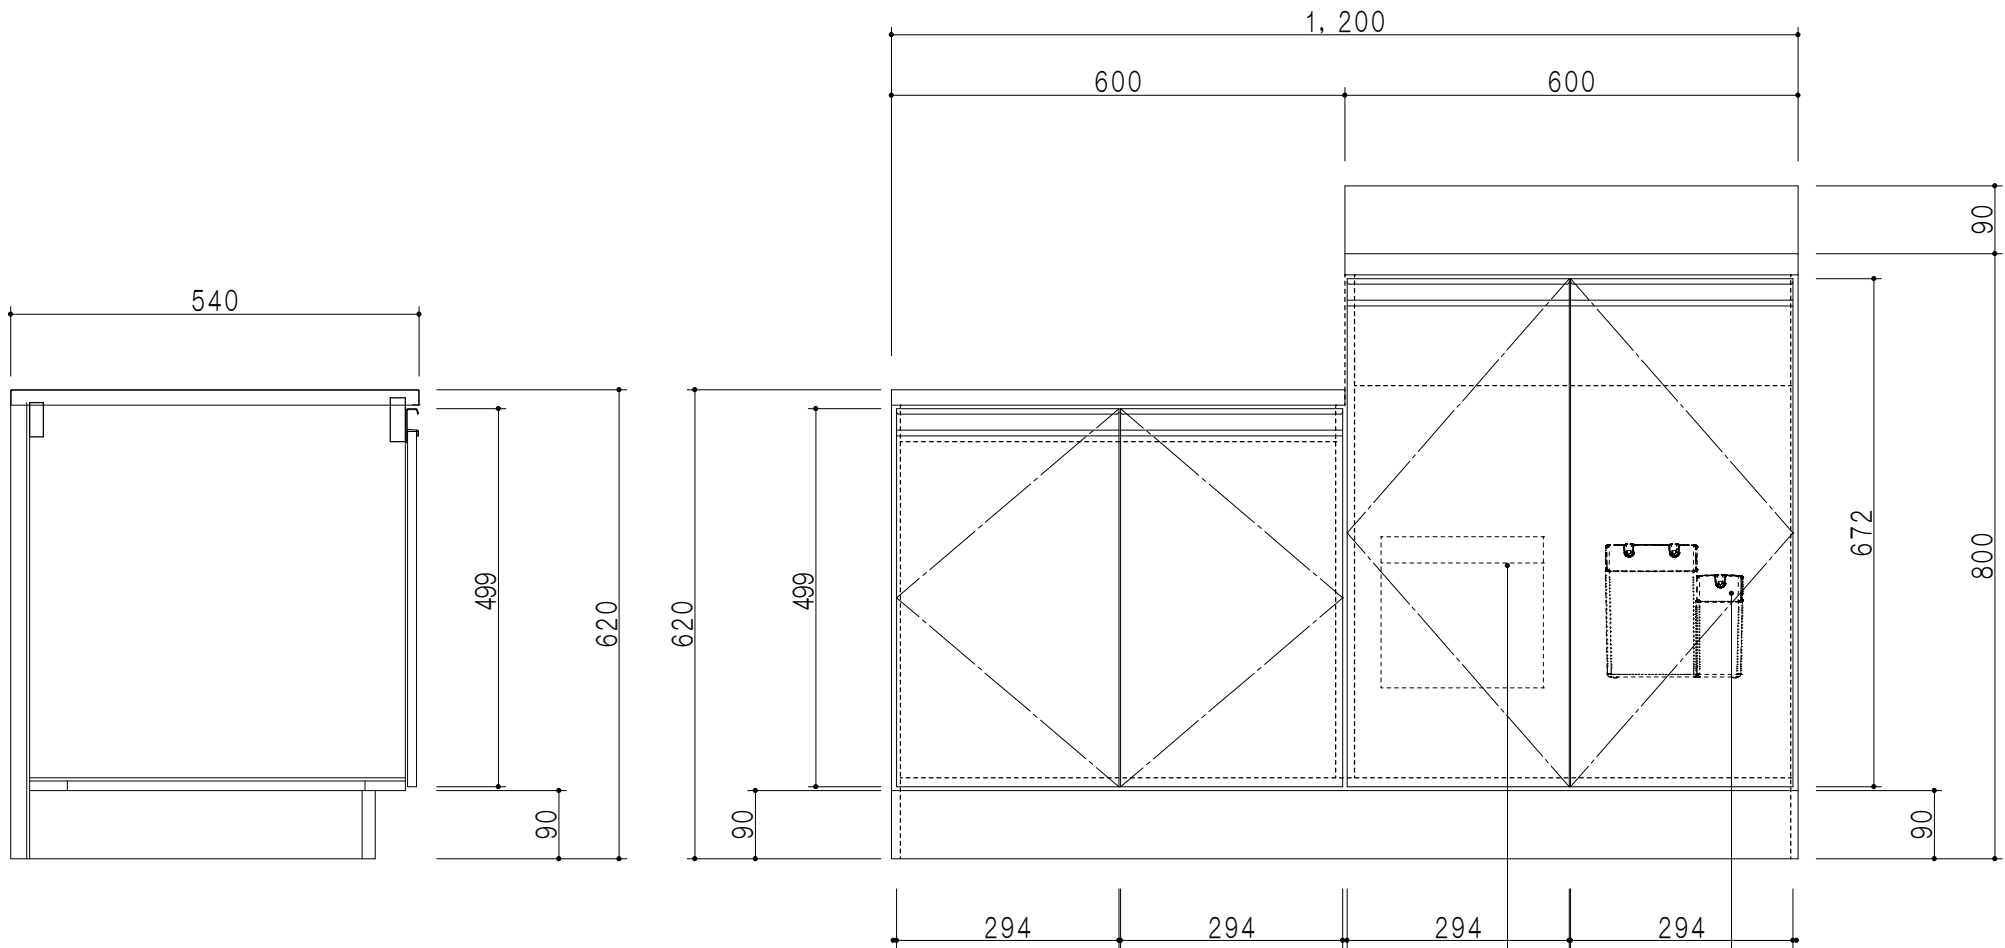

立面図

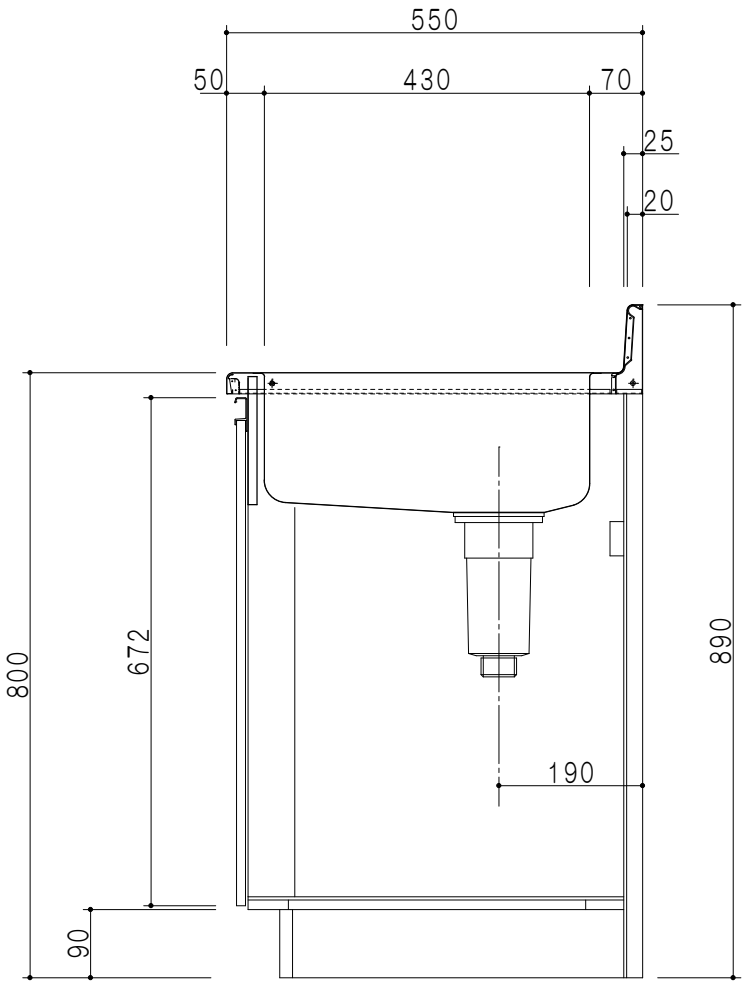

断面図

断面図

名 称

一体型流し台

図面名称

KTD5-80-120K (右)



SCALE

1/10

DATA

2023.05.01

CHECKED

DRAWING

T. K

SHEET NO.