



仕 様	
ト ッ プ	ステンレス ゴミ収納器
側 板	低圧メラミン化粧パーティクルボード 12 t
地 板	ステンレス貼り 片面フラッシュ
背 板	MDF 2.5 t
扉	両面化粧パーティクルボード 12 t
丁 番	スライド式丁番
把 手	アルミー文字把手
引 き 出 し	メタルボックス スライドレール
	引き出しトレイ付き
そ の 他	小物入れ 包丁差し


扉 色	
SW	ホワイ
RV	木 目
UW	ウルトラホワイト（艶有）
WN	ウイザークラフト（艶有）
BS	ブラックストーン
PB	ホワイトストーン
MD	ダークグレイ

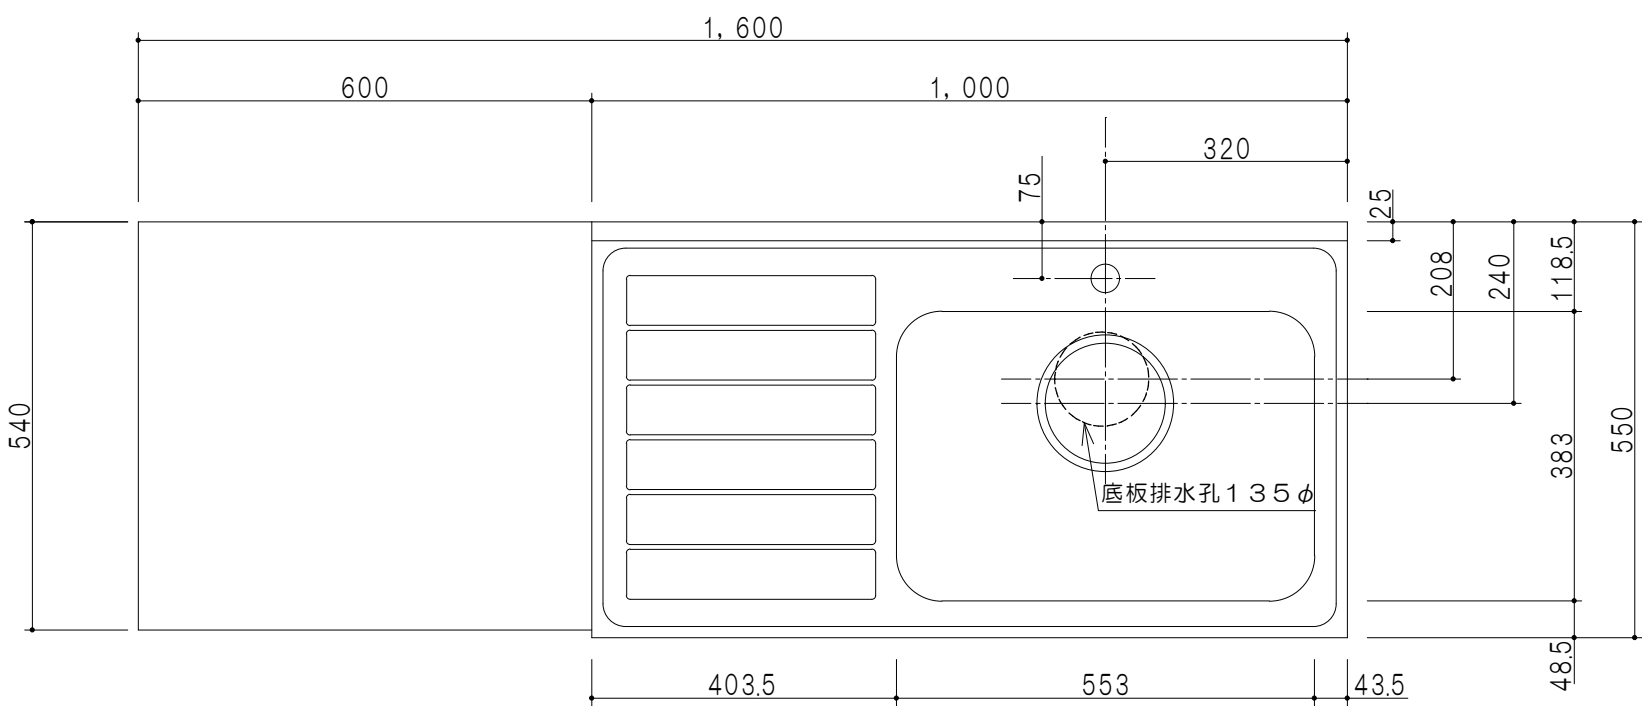


平面図

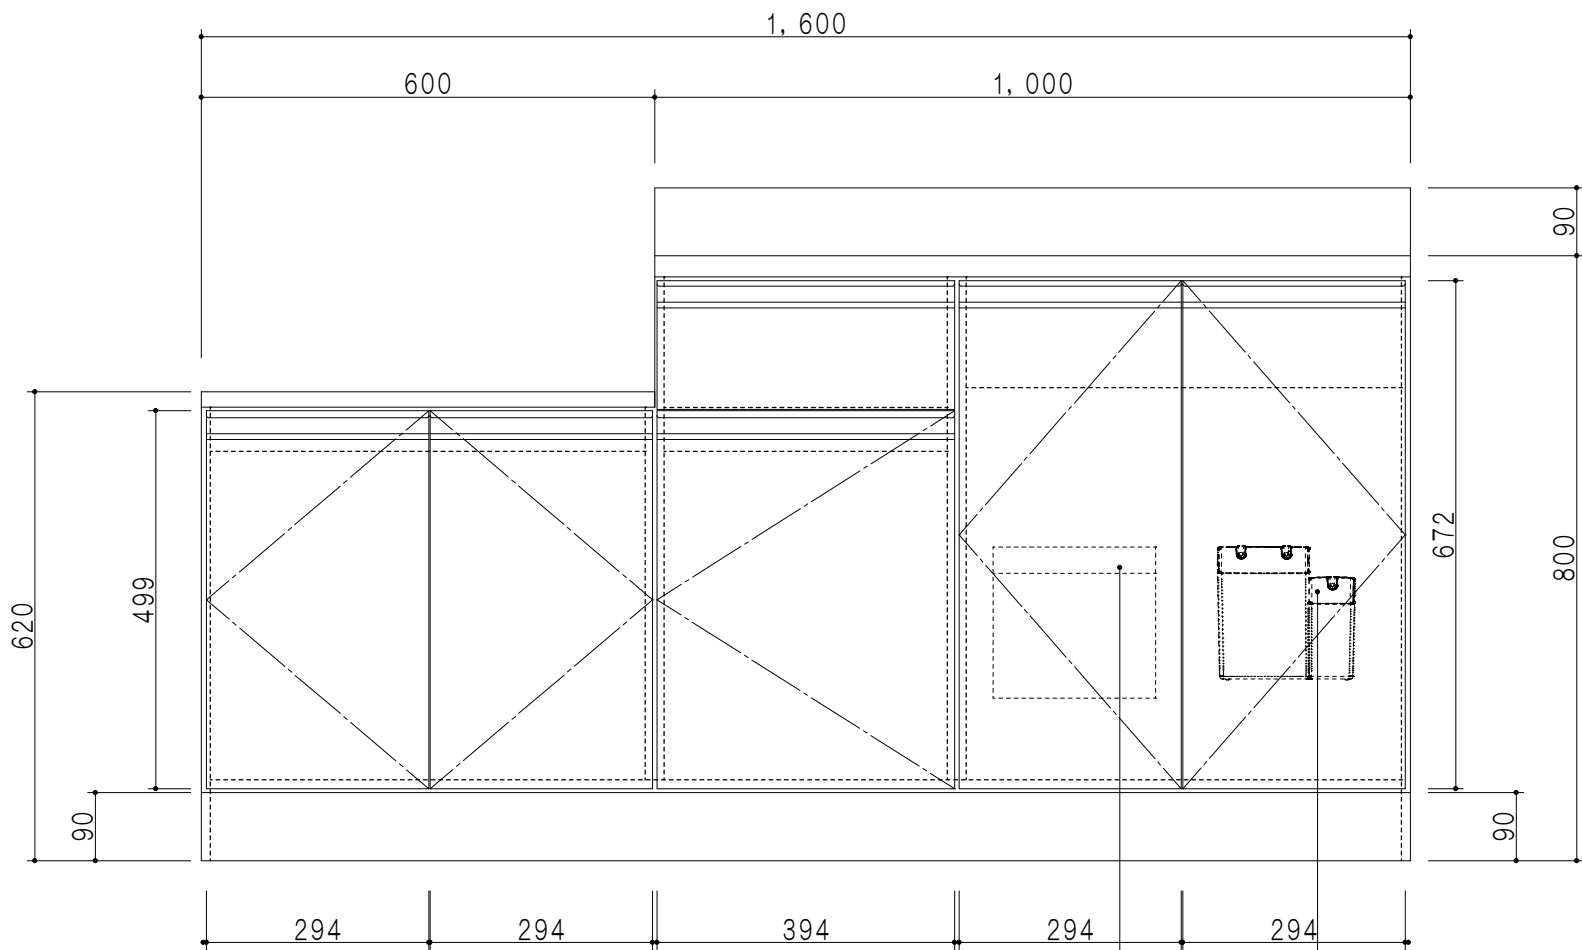

立面図

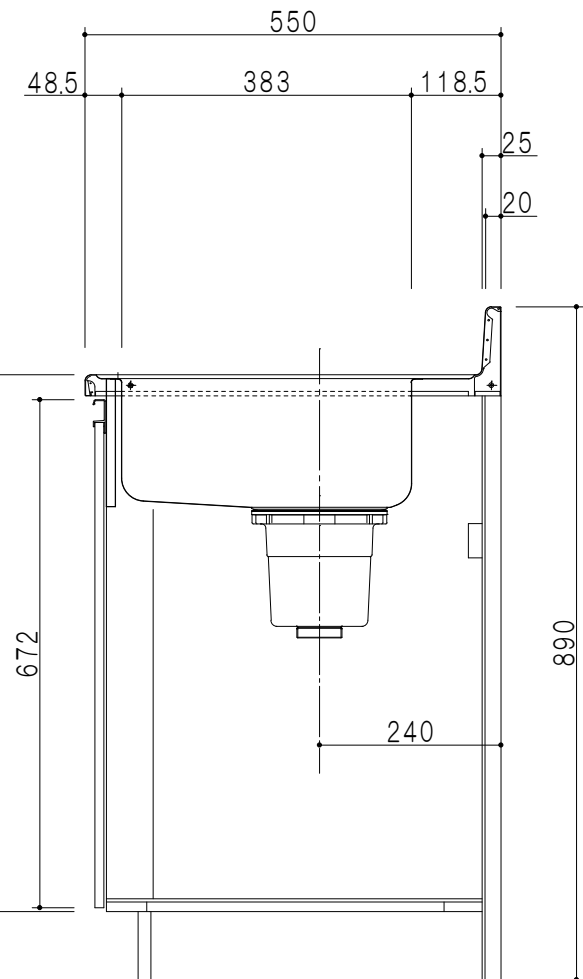

断面図

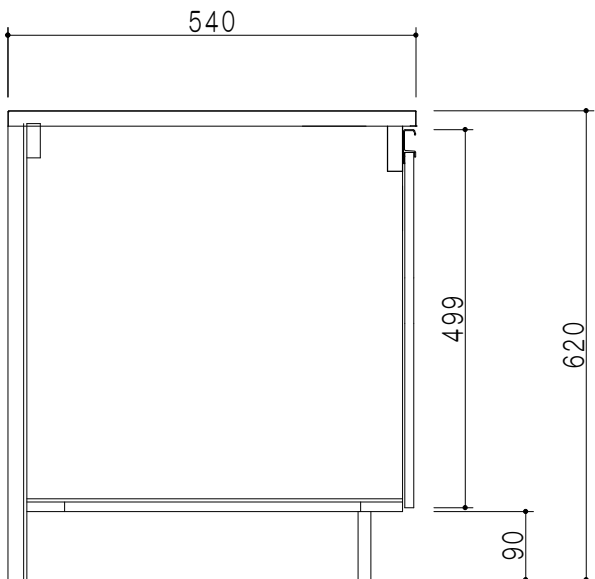

断面図

名 称	一 体 型 流 し 台	図面名称	KTD5-80-160DK (右)	onedo	ワンド株式会社	SCALE	1/10	DATA	2023.05.01	CHECKED	DRAWING	SHEET NO.
											T. K	