



扉 色	
SW	ホワイト
RV	木 目
UW	ウルトラホワイト（艶有）
WN	ウインザーナット（艶有）
BS	ブラックストーン
PB	ホワイトストーン
MD	ダークグレイン

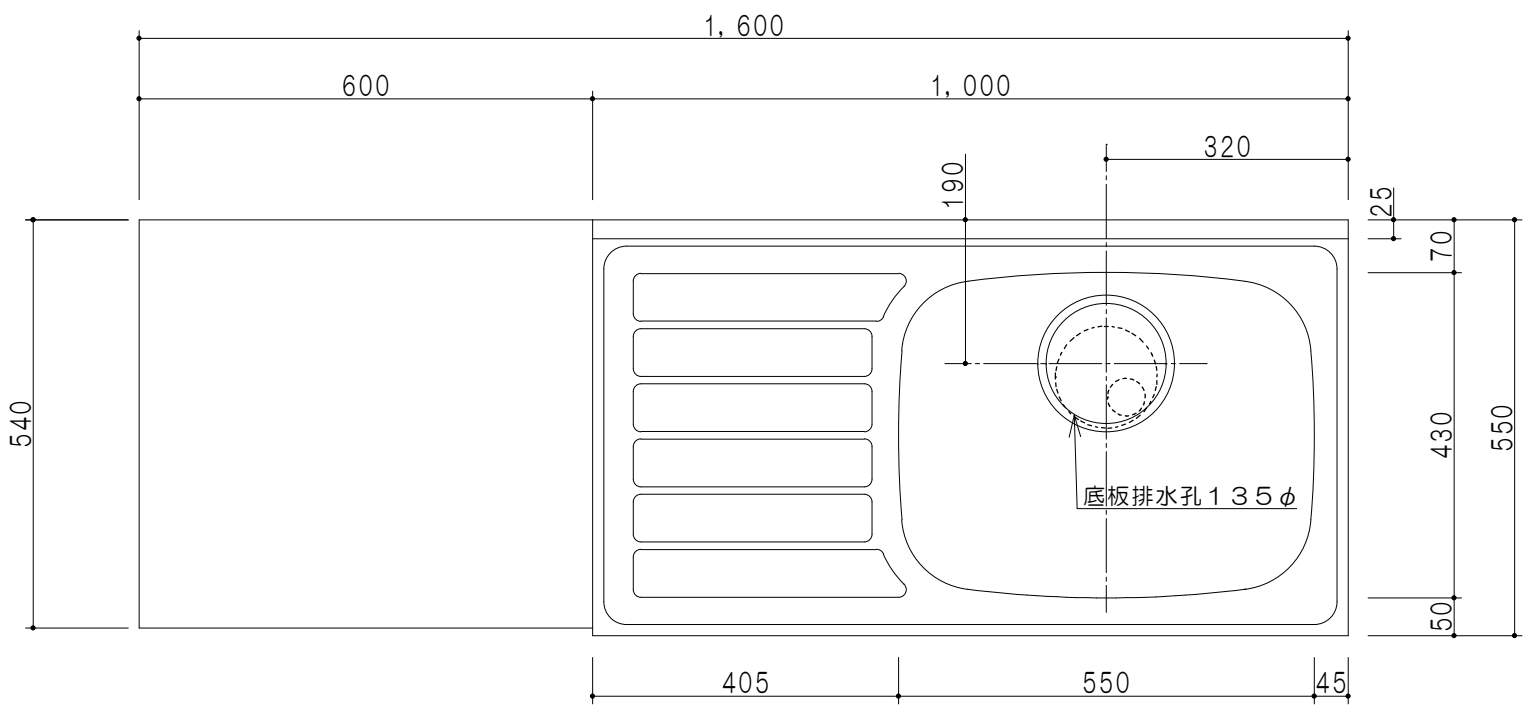


平面図

仕 様	
ト ッ プ	ステンレス ゴミ収納器
側 板	低圧メラミン化粧パーティクルボード 12 t
地 板	ステンレス貼り 片面フラッシュ
背 板	MDF 2.5 t
扉	両面化粧パーティクルボード 12 t
丁 番	スライド式丁番
把 手	アルミ文字把手
引 き 出 し	メタルボックス スライドレール
	引き出しトレー付き
そ の 他	小物入れ 包丁差し

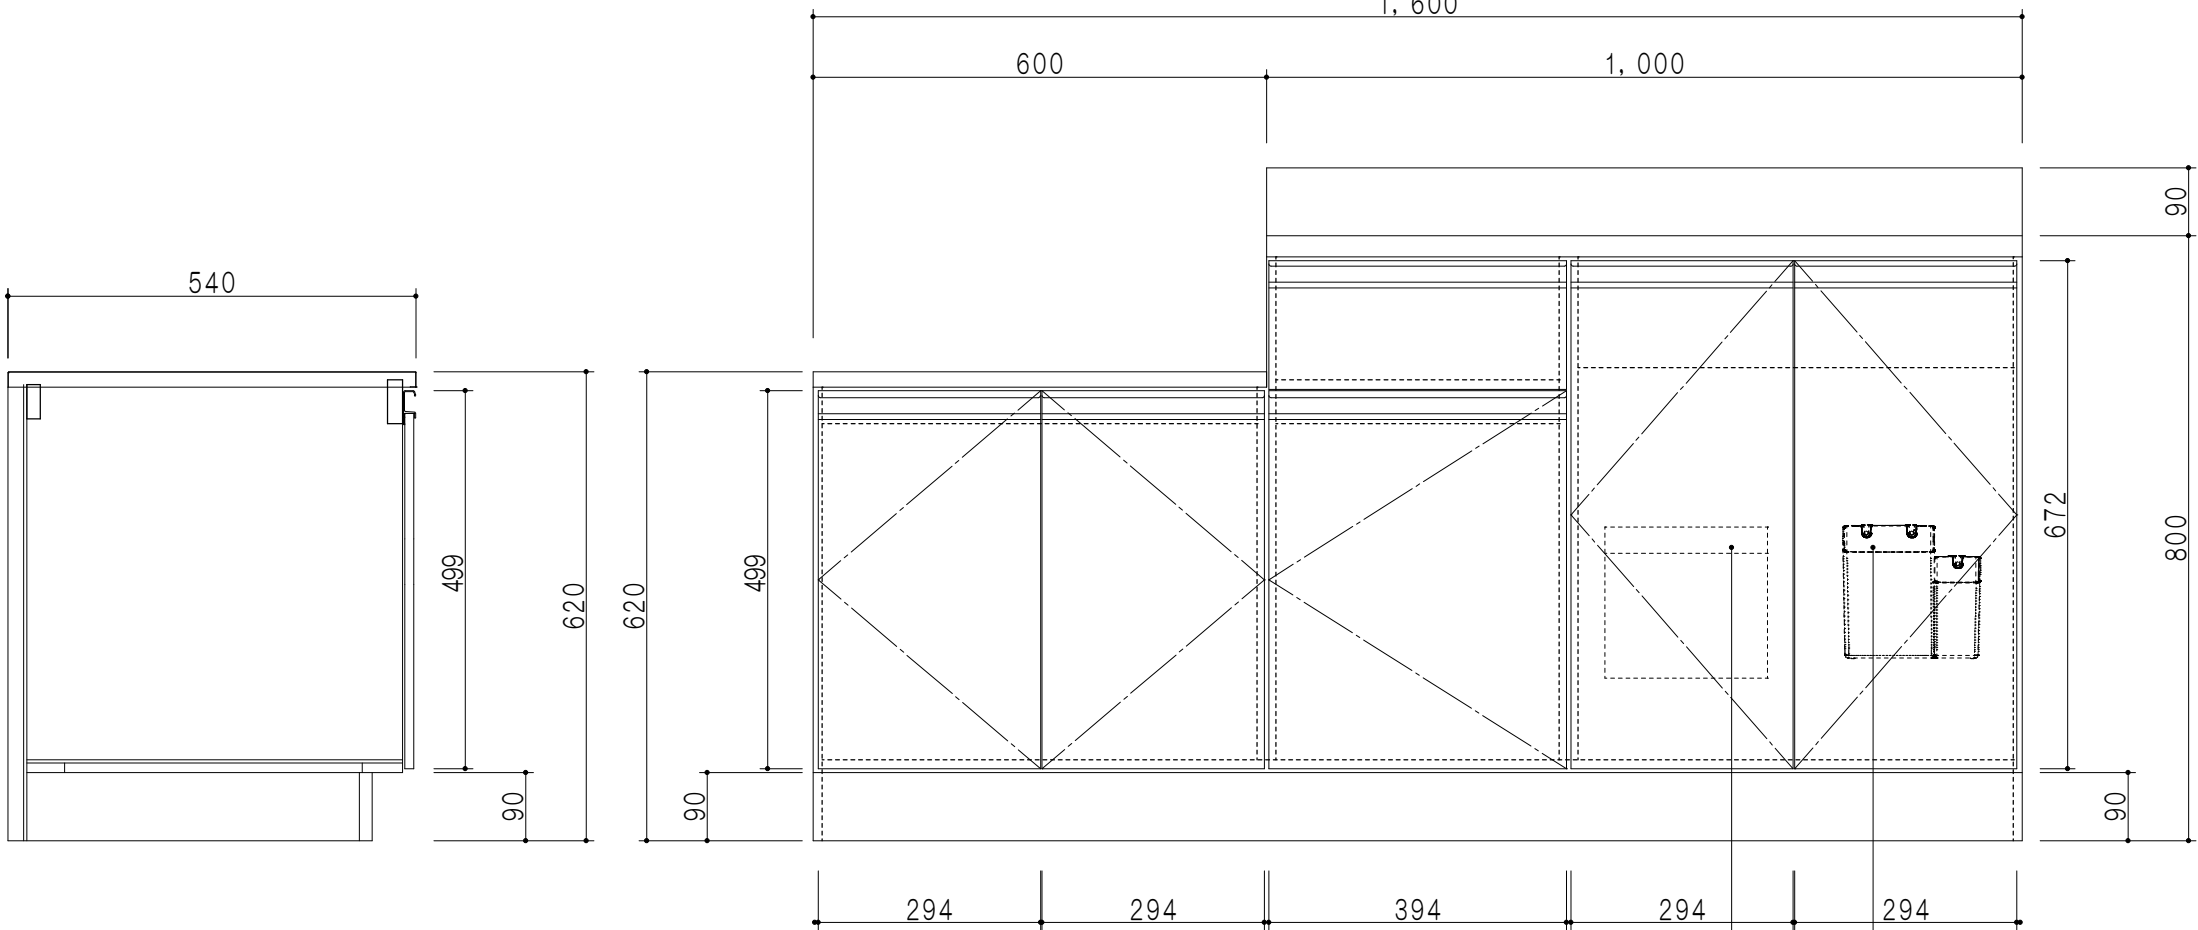

断面図

立面図

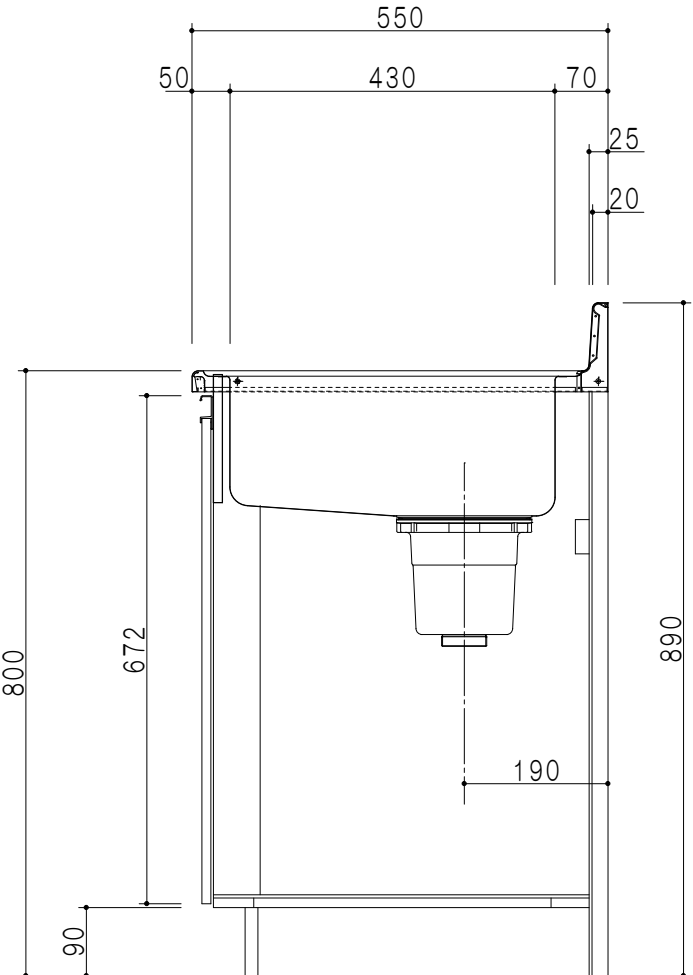

断面図

名 称		図面名称	onedo 株式会社	SCALE 1/10	DATA 2023.05.01	CHECKED T. K	DRAWING T. K	SHEET NO.
一体型流し台		KTD5-80-160K (右)						