




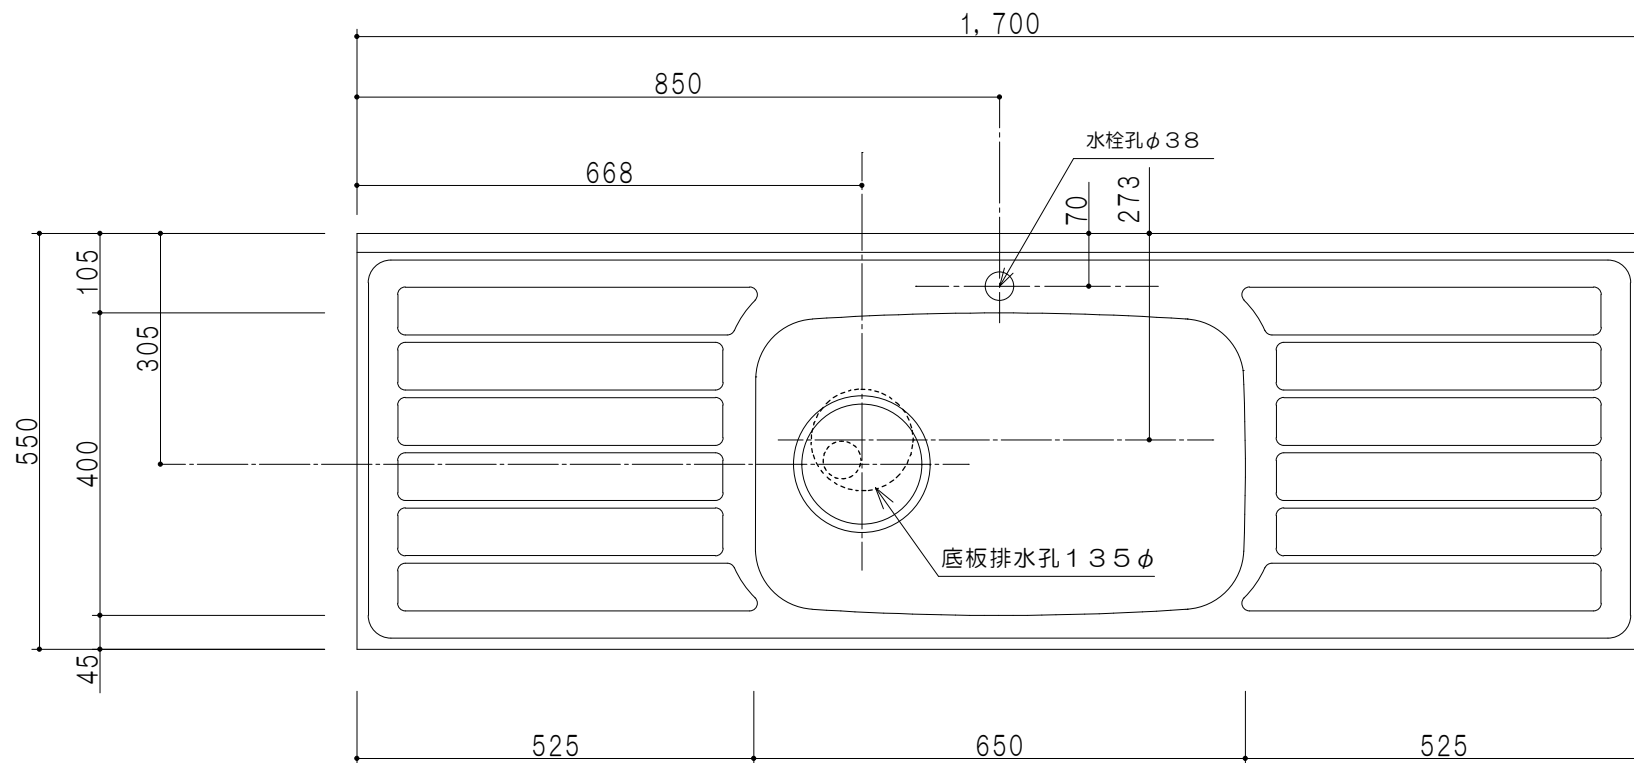

平面図

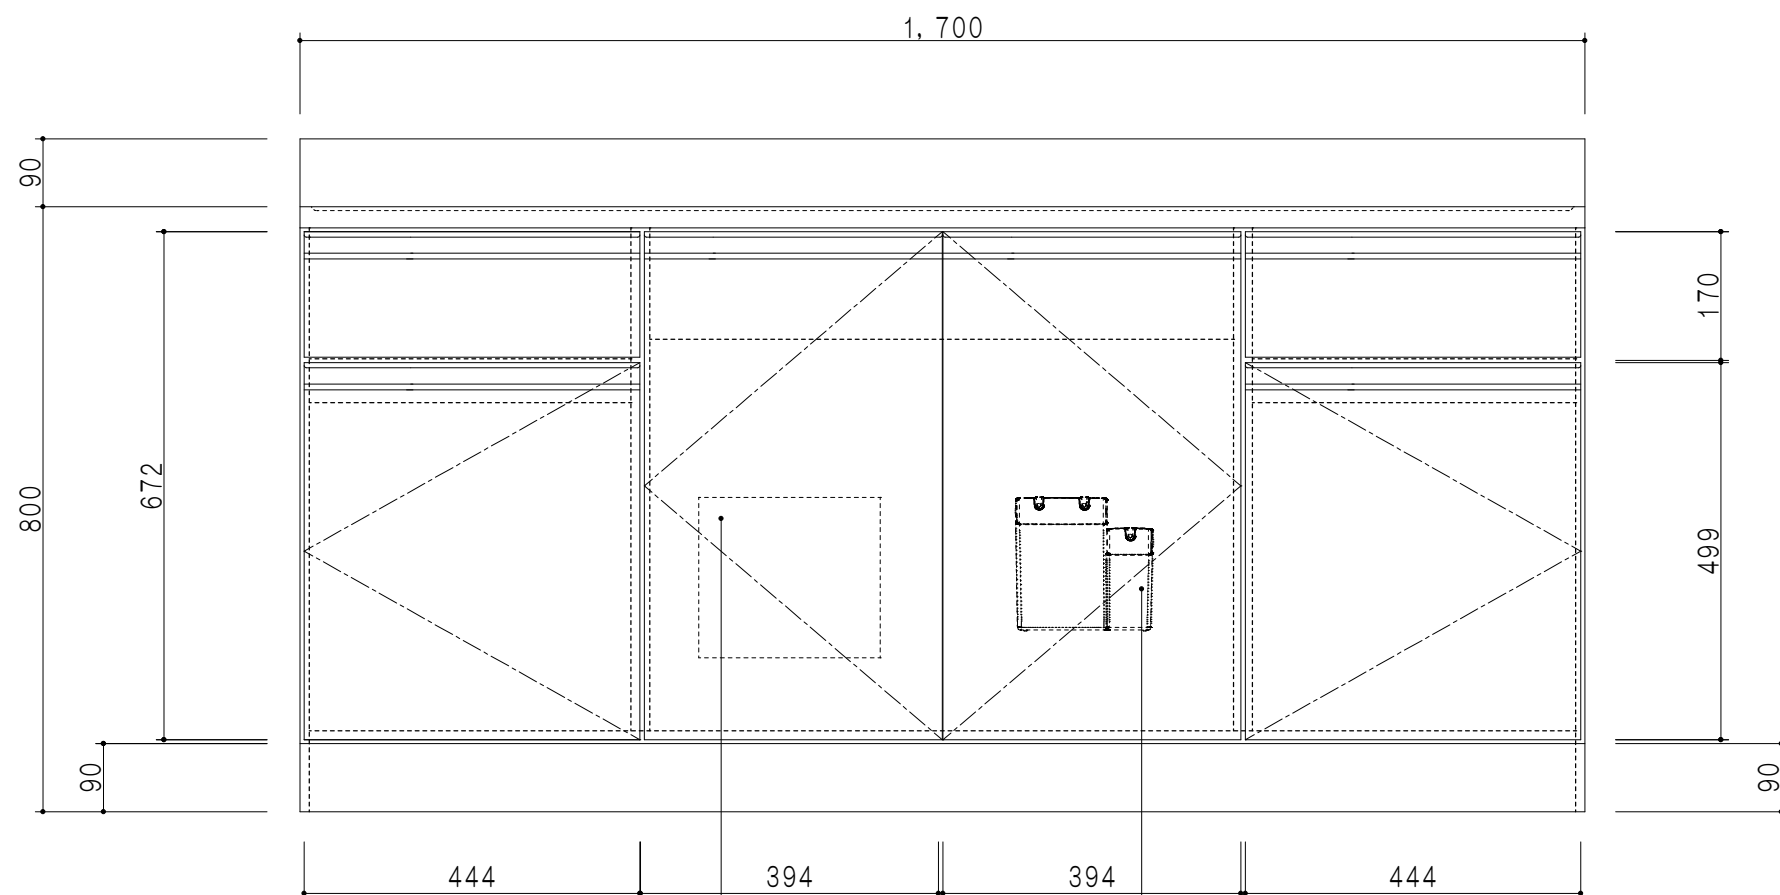

立面図

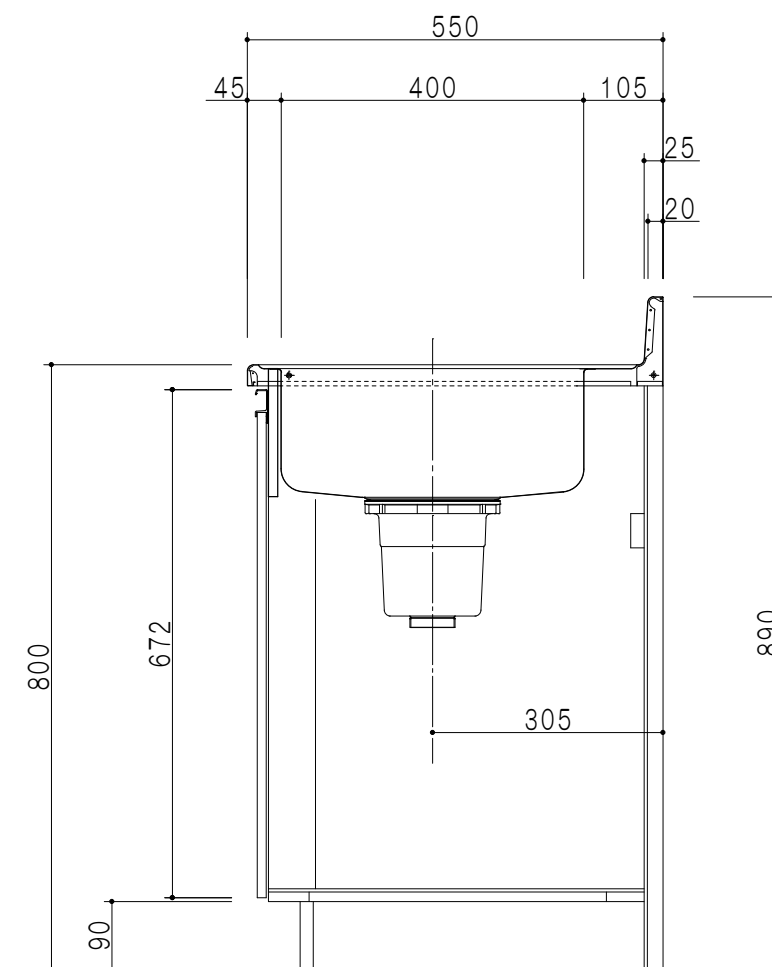

断面図

扉 色	
SW	ホワイト
RV	木 目
UW	ウレタ樹脂付（艶有）
WN	ウレタ樹脂付（艶有）
BS	ブラックストーン
PB	ホワイトストーン
MD	ダークグレイ

仕 様	
ト ッ プ	ステンレス ゴミ収納器
側 板	低圧メラミン化粧パーティクルボード 12 t
地 板	ステンレス貼り 片面フラッシュ
背 板	MDF 2.5 t
扉	両面化粧パーティクルボード 12 t
丁 番	スライド式丁番
把 手	アルミ文字把手
引 き 出 し	メタルボックス スライドレール
	引き出しトレイ付き
そ の 他	小物入れ 包丁差し

名 称

一槽流し台

図面名称

KTD5-80-170DS



SCALE

1/10

DATA

2023.05.01

CHECKED

DRAWING

T. K

SHEET NO.