



| 扉 色 |              |
|-----|--------------|
| SW  | ホワイト         |
| RV  | 木 目          |
| UW  | ウルトラホワイト（艶有） |
| WN  | ウイザ―ナット（艶有）  |
| BS  | ブラックストーン     |
| PB  | ホワイトストーン     |
| MD  | ダークグレイン      |

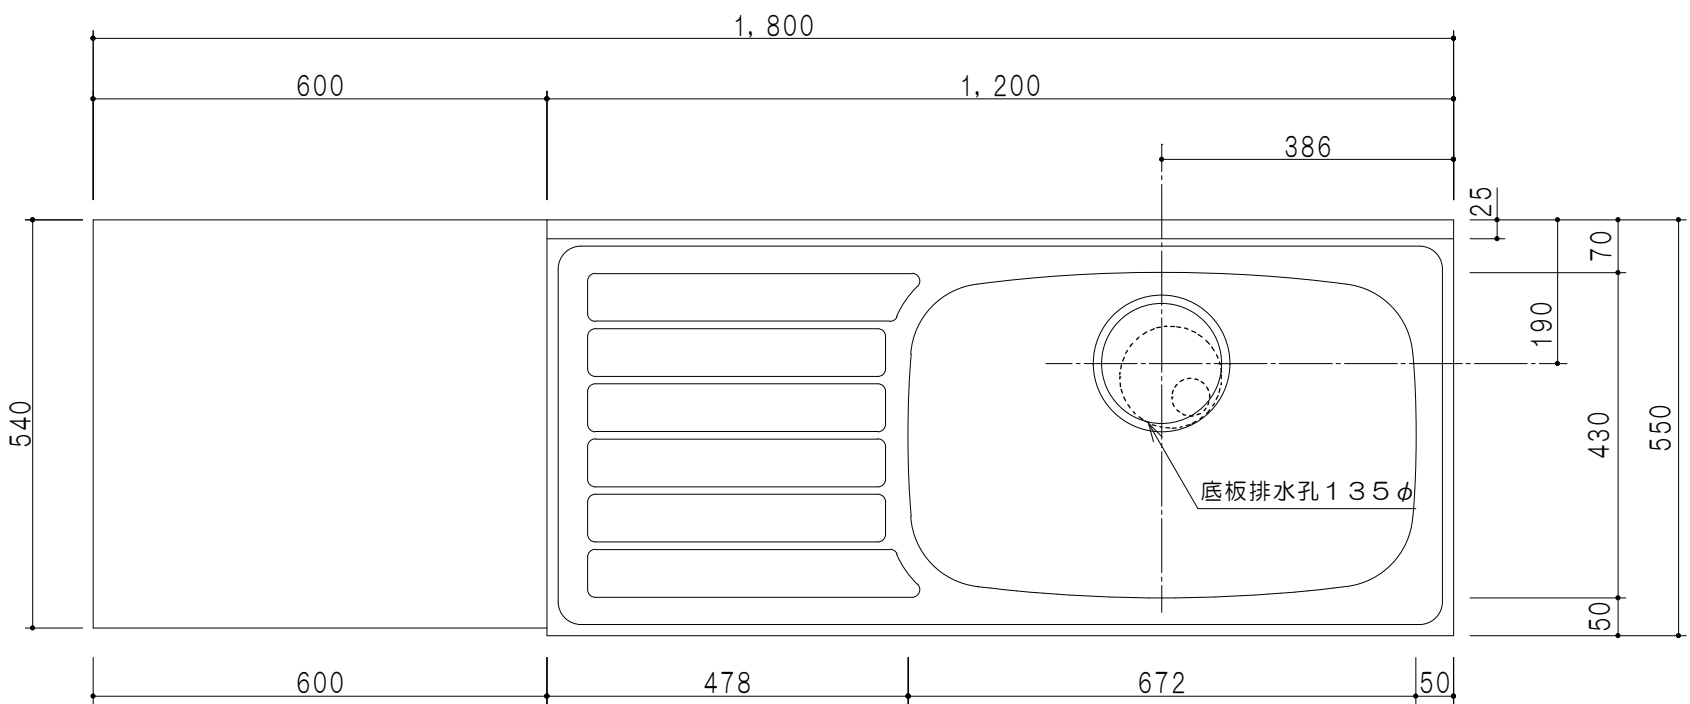

平面図

| 仕 様     |                        |
|---------|------------------------|
| ト ッ プ   | ステンレス ゴミ収納器            |
| 側 板     | 低圧メラミン化粧パーティクルボード 12 t |
| 地 板     | ステンレス貼り 片面フラッシュ        |
| 背 板     | MDF 2.5 t              |
| 扉       | 両面化粧パーティクルボード 12 t     |
| 丁 番     | スライド式丁番                |
| 把 手     | アルミ文字把手                |
| 引 き 出 し | メタルボックス スライドレール        |
|         | 引き出しトレー付き              |
| そ の 他   | 小物入れ 包丁差し              |

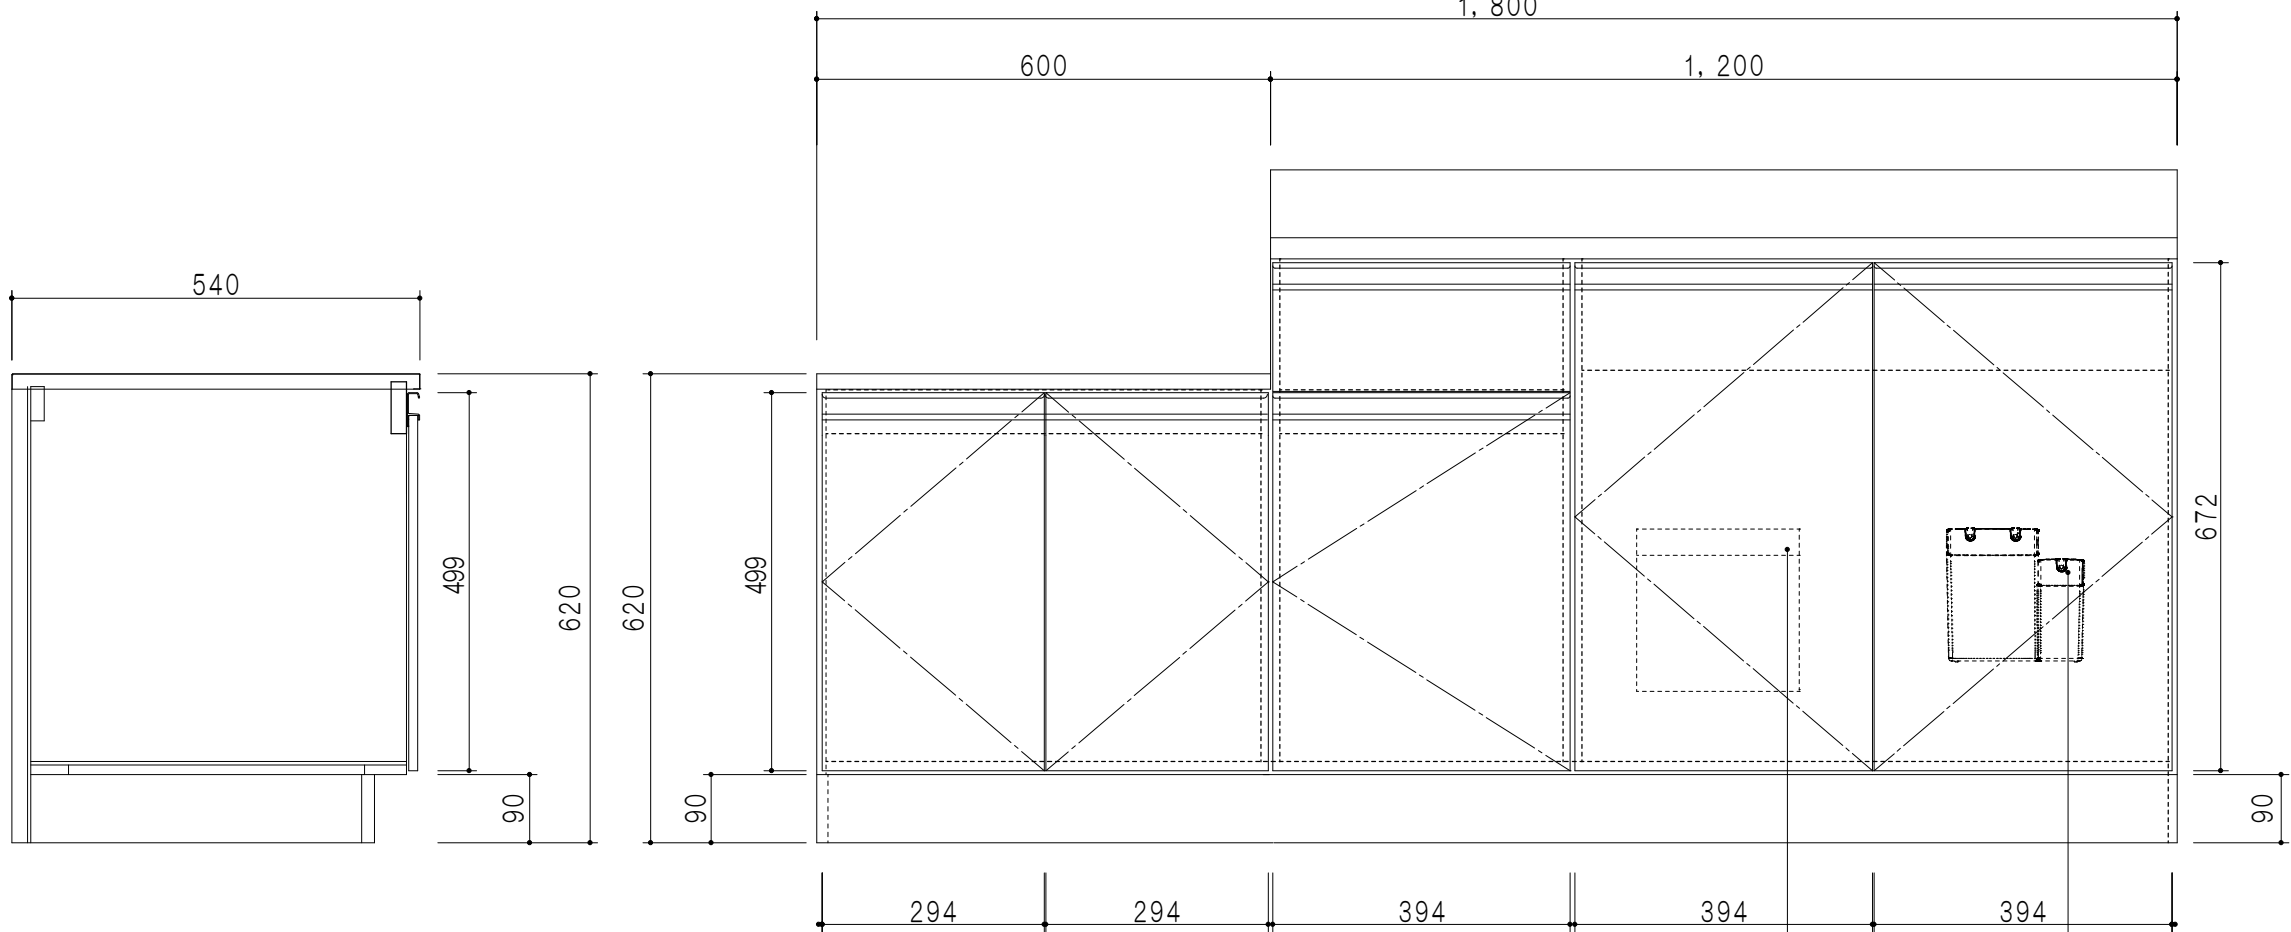


断面図

立面図

包丁差し

小物入れ

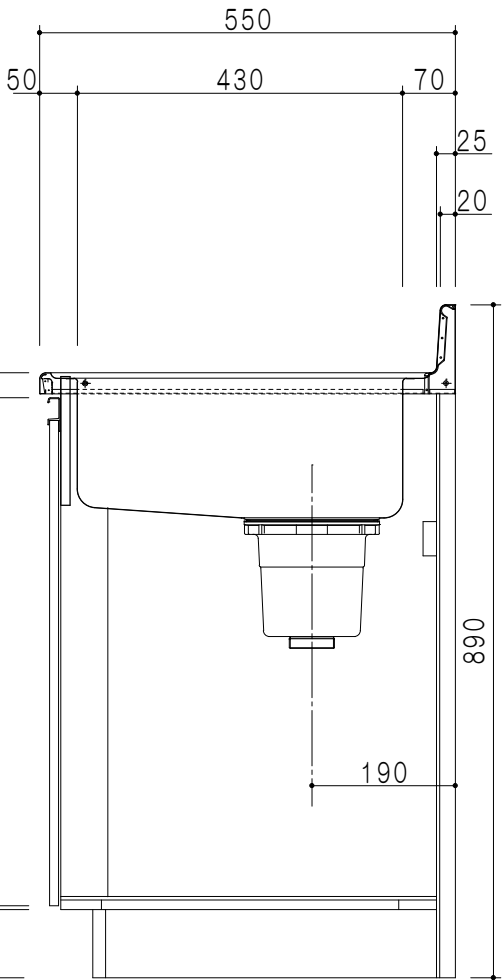

断面図

|        |  |                  |               |            |                 |              |              |           |
|--------|--|------------------|---------------|------------|-----------------|--------------|--------------|-----------|
| 名 称    |  | 図面名称             | onedo ワンド株式会社 | SCALE 1/10 | DATA 2023.05.01 | CHECKED T. K | DRAWING T. K | SHEET NO. |
| 一体型流し台 |  | KTD5-80-180K (右) |               |            |                 |              |              |           |