



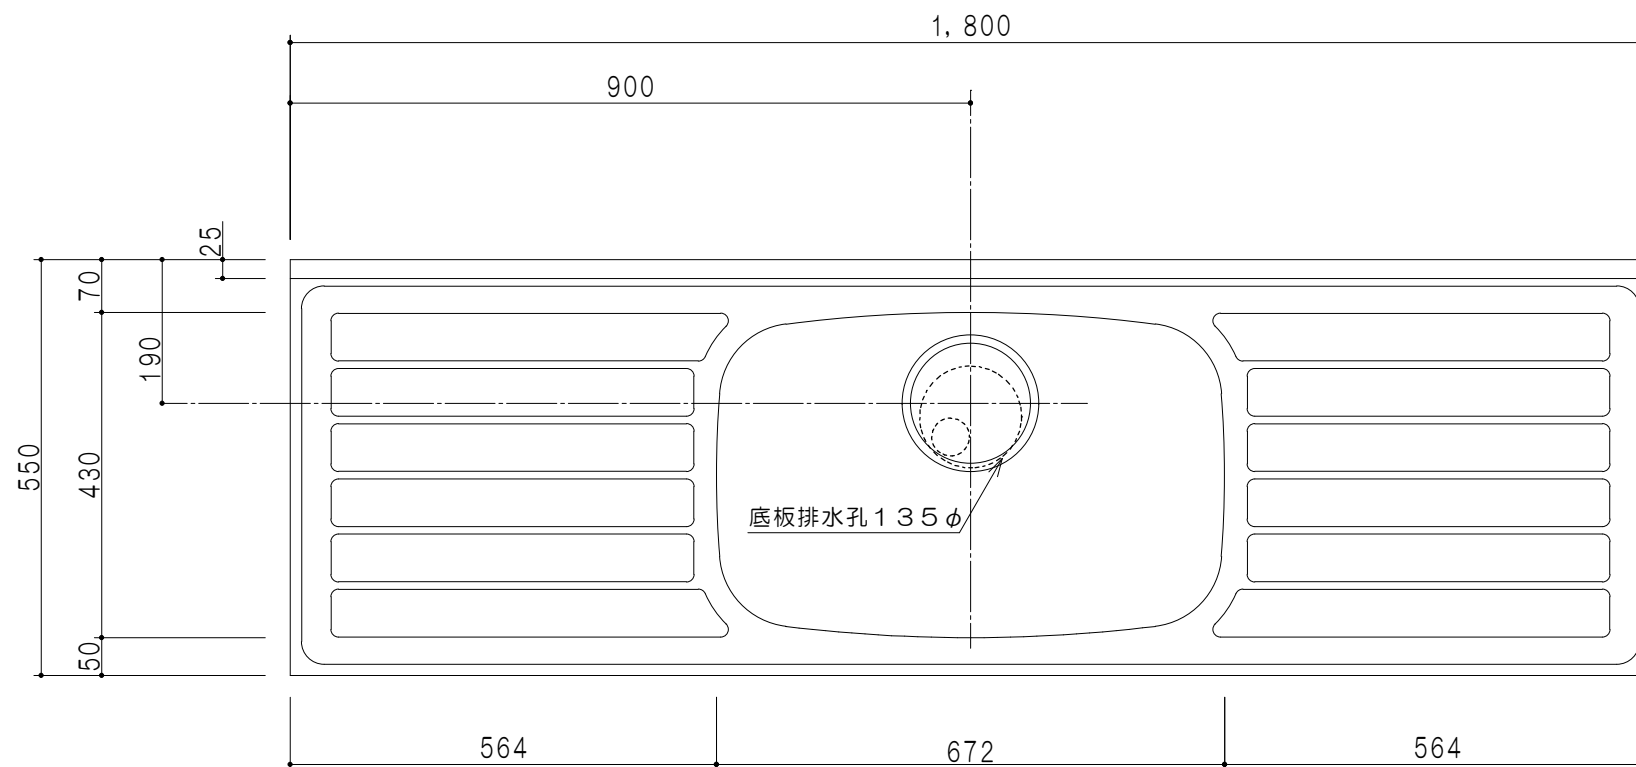


平面図

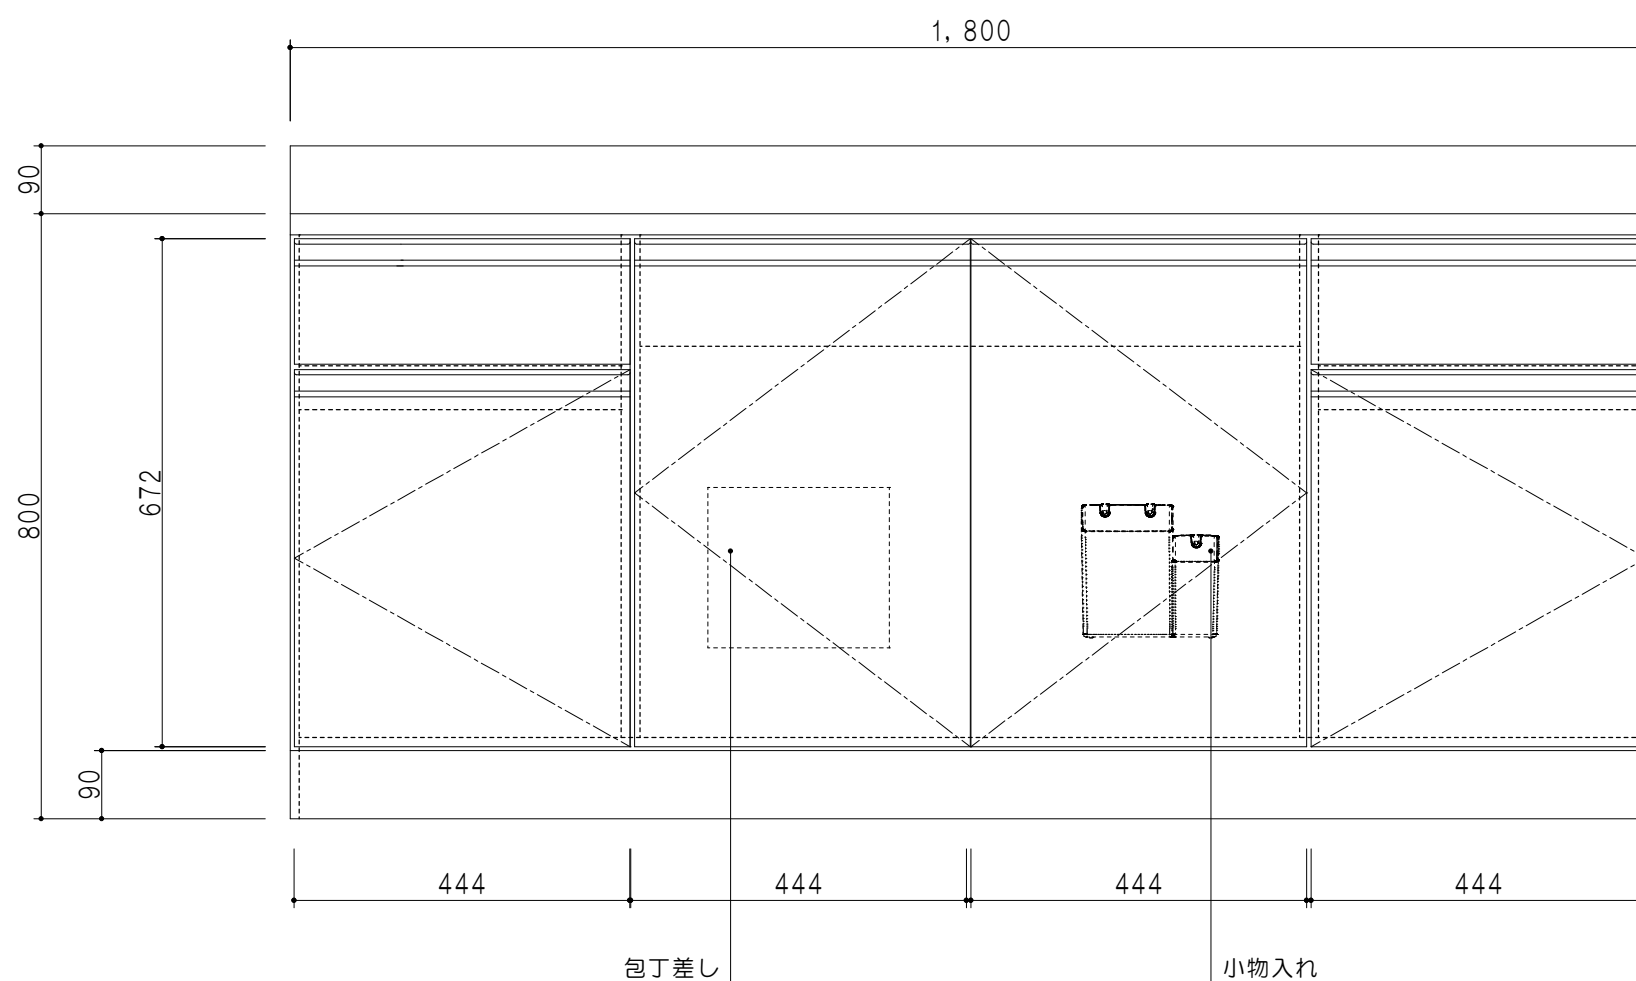

立面図

扉 色	
SW	ホワイト
RV	木 目
UW	ウレタ初付（艶有）
WN	ウレタ初付（艶有）
BS	ブラックストーン
PB	ホワイトストーン
MD	ダークグレイ

仕 様	
ト ッ プ	ステンレス ゴミ収納器
側 板	低圧メラミン化粧パーティクルボード 12 t
地 板	ステンレス貼り 片面フラッシュ
背 板	MDF 2.5 t
扉	両面化粧パーティクルボード 12 t
丁 番	スライド式丁番
把 手	アルミ文字把手
引 き 出 し	メタルボックス スライドレール
	引き出しトレイ付き
そ の 他	小物入れ 包丁差し

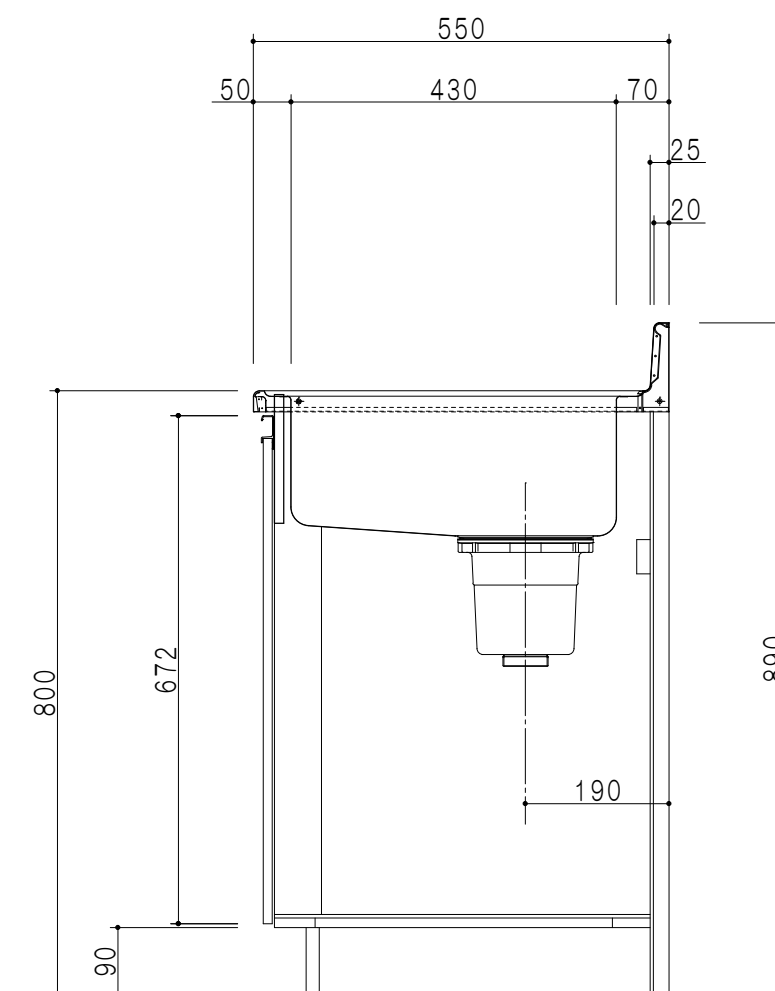

断面図

名 称	一 槽 流 し 台	図面名称	KTD5-80-180S	onedo	SCALE	1/10	DATA	2023.05.01	CHECKED	DRAWING	SHEET NO.
				ワンズ 株式 会社						T. K	