



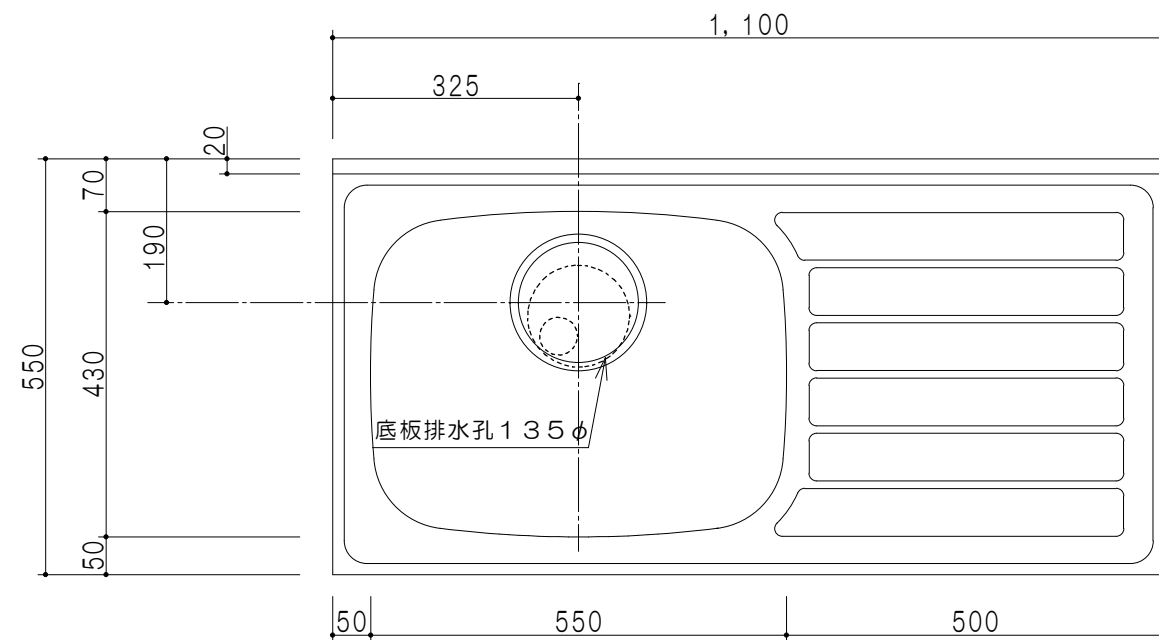


平面図

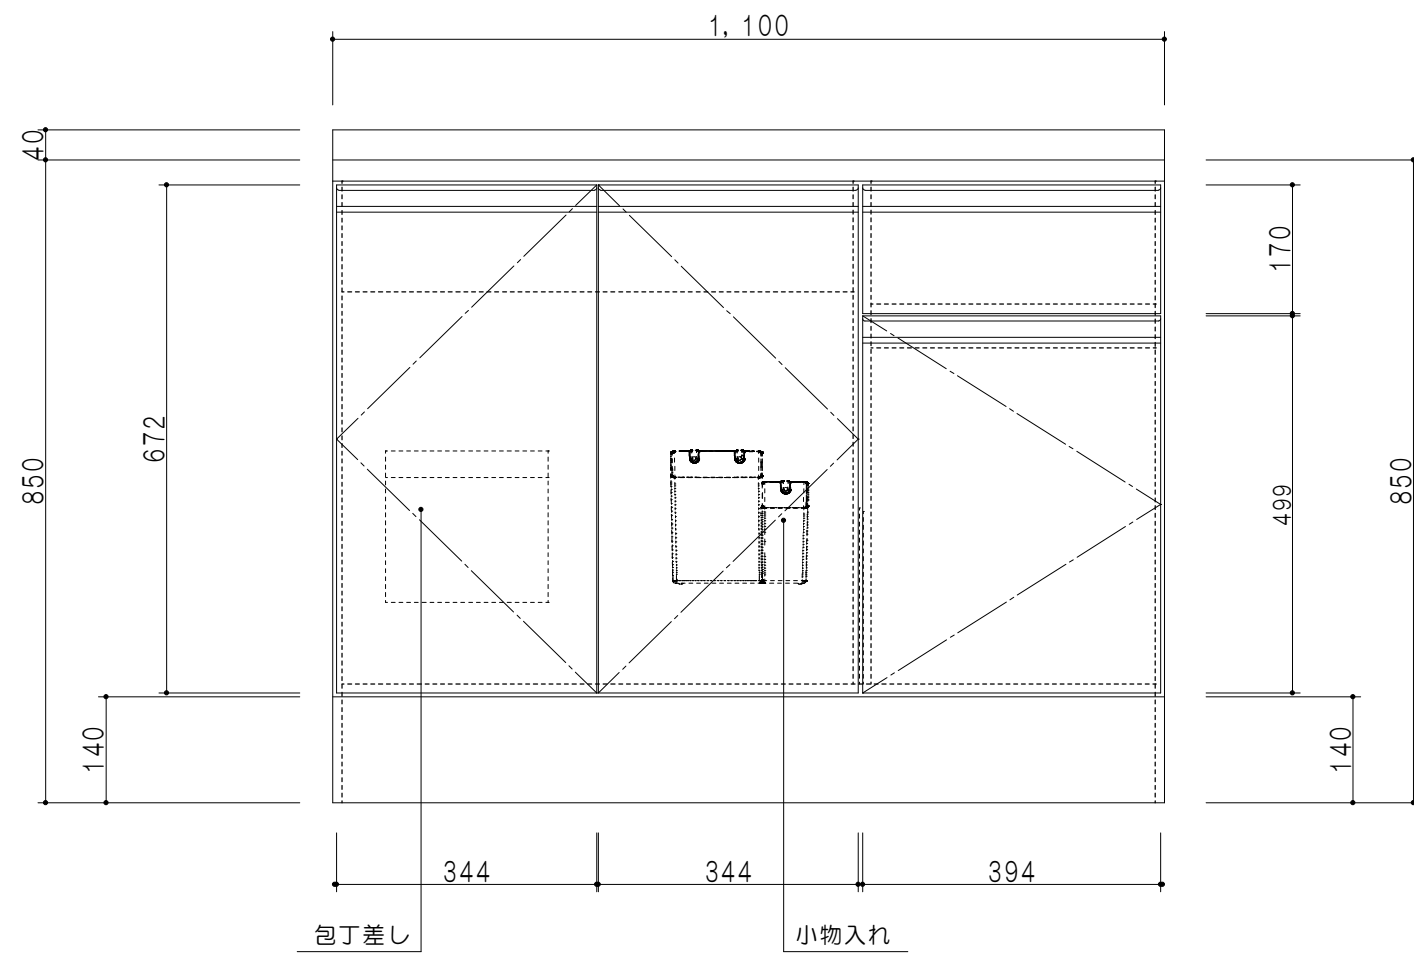

立面図

扉 色	
SW	ホワイト
RV	木 目
UW	ウルトラホワイト（艶有）
WN	ウイザークラッド（艶有）
BS	ブラックストーン
PB	ホワイトストーン
MD	ダークグレイ

仕 様	
ト ッ プ	ステンレス ゴミ収納器
側 板	低圧メラミン化粧パーティクルボード 12 t
地 板	ステンレス貼り 片面フラッシュ
背 板	MDF 2.5 t
扉	両面化粧パーティクルボード 12 t
丁 番	ワンタッチスライド式丁番
把 手	アルミ文字把手
そ の 他	小物入れ 包丁差し

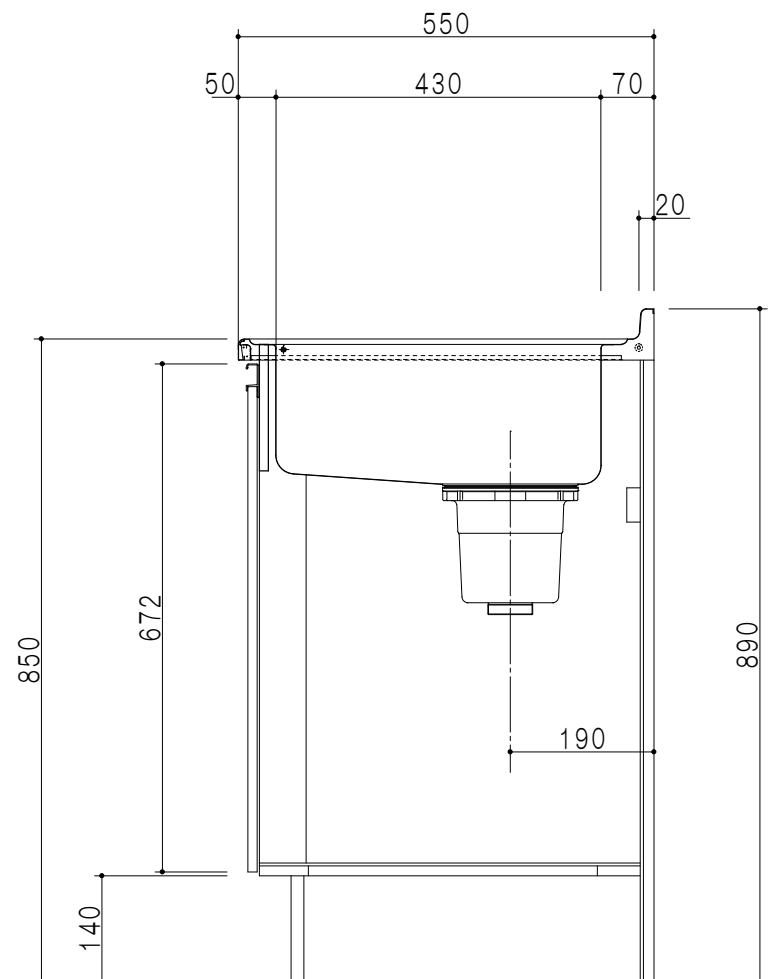

断面図

名 称

一槽流し台

図面名称

KTD5-85-110S(左)



SCALE 1/10

DATA 2023.05.01

CHECKED DRAWING T.K

SHEET NO.