


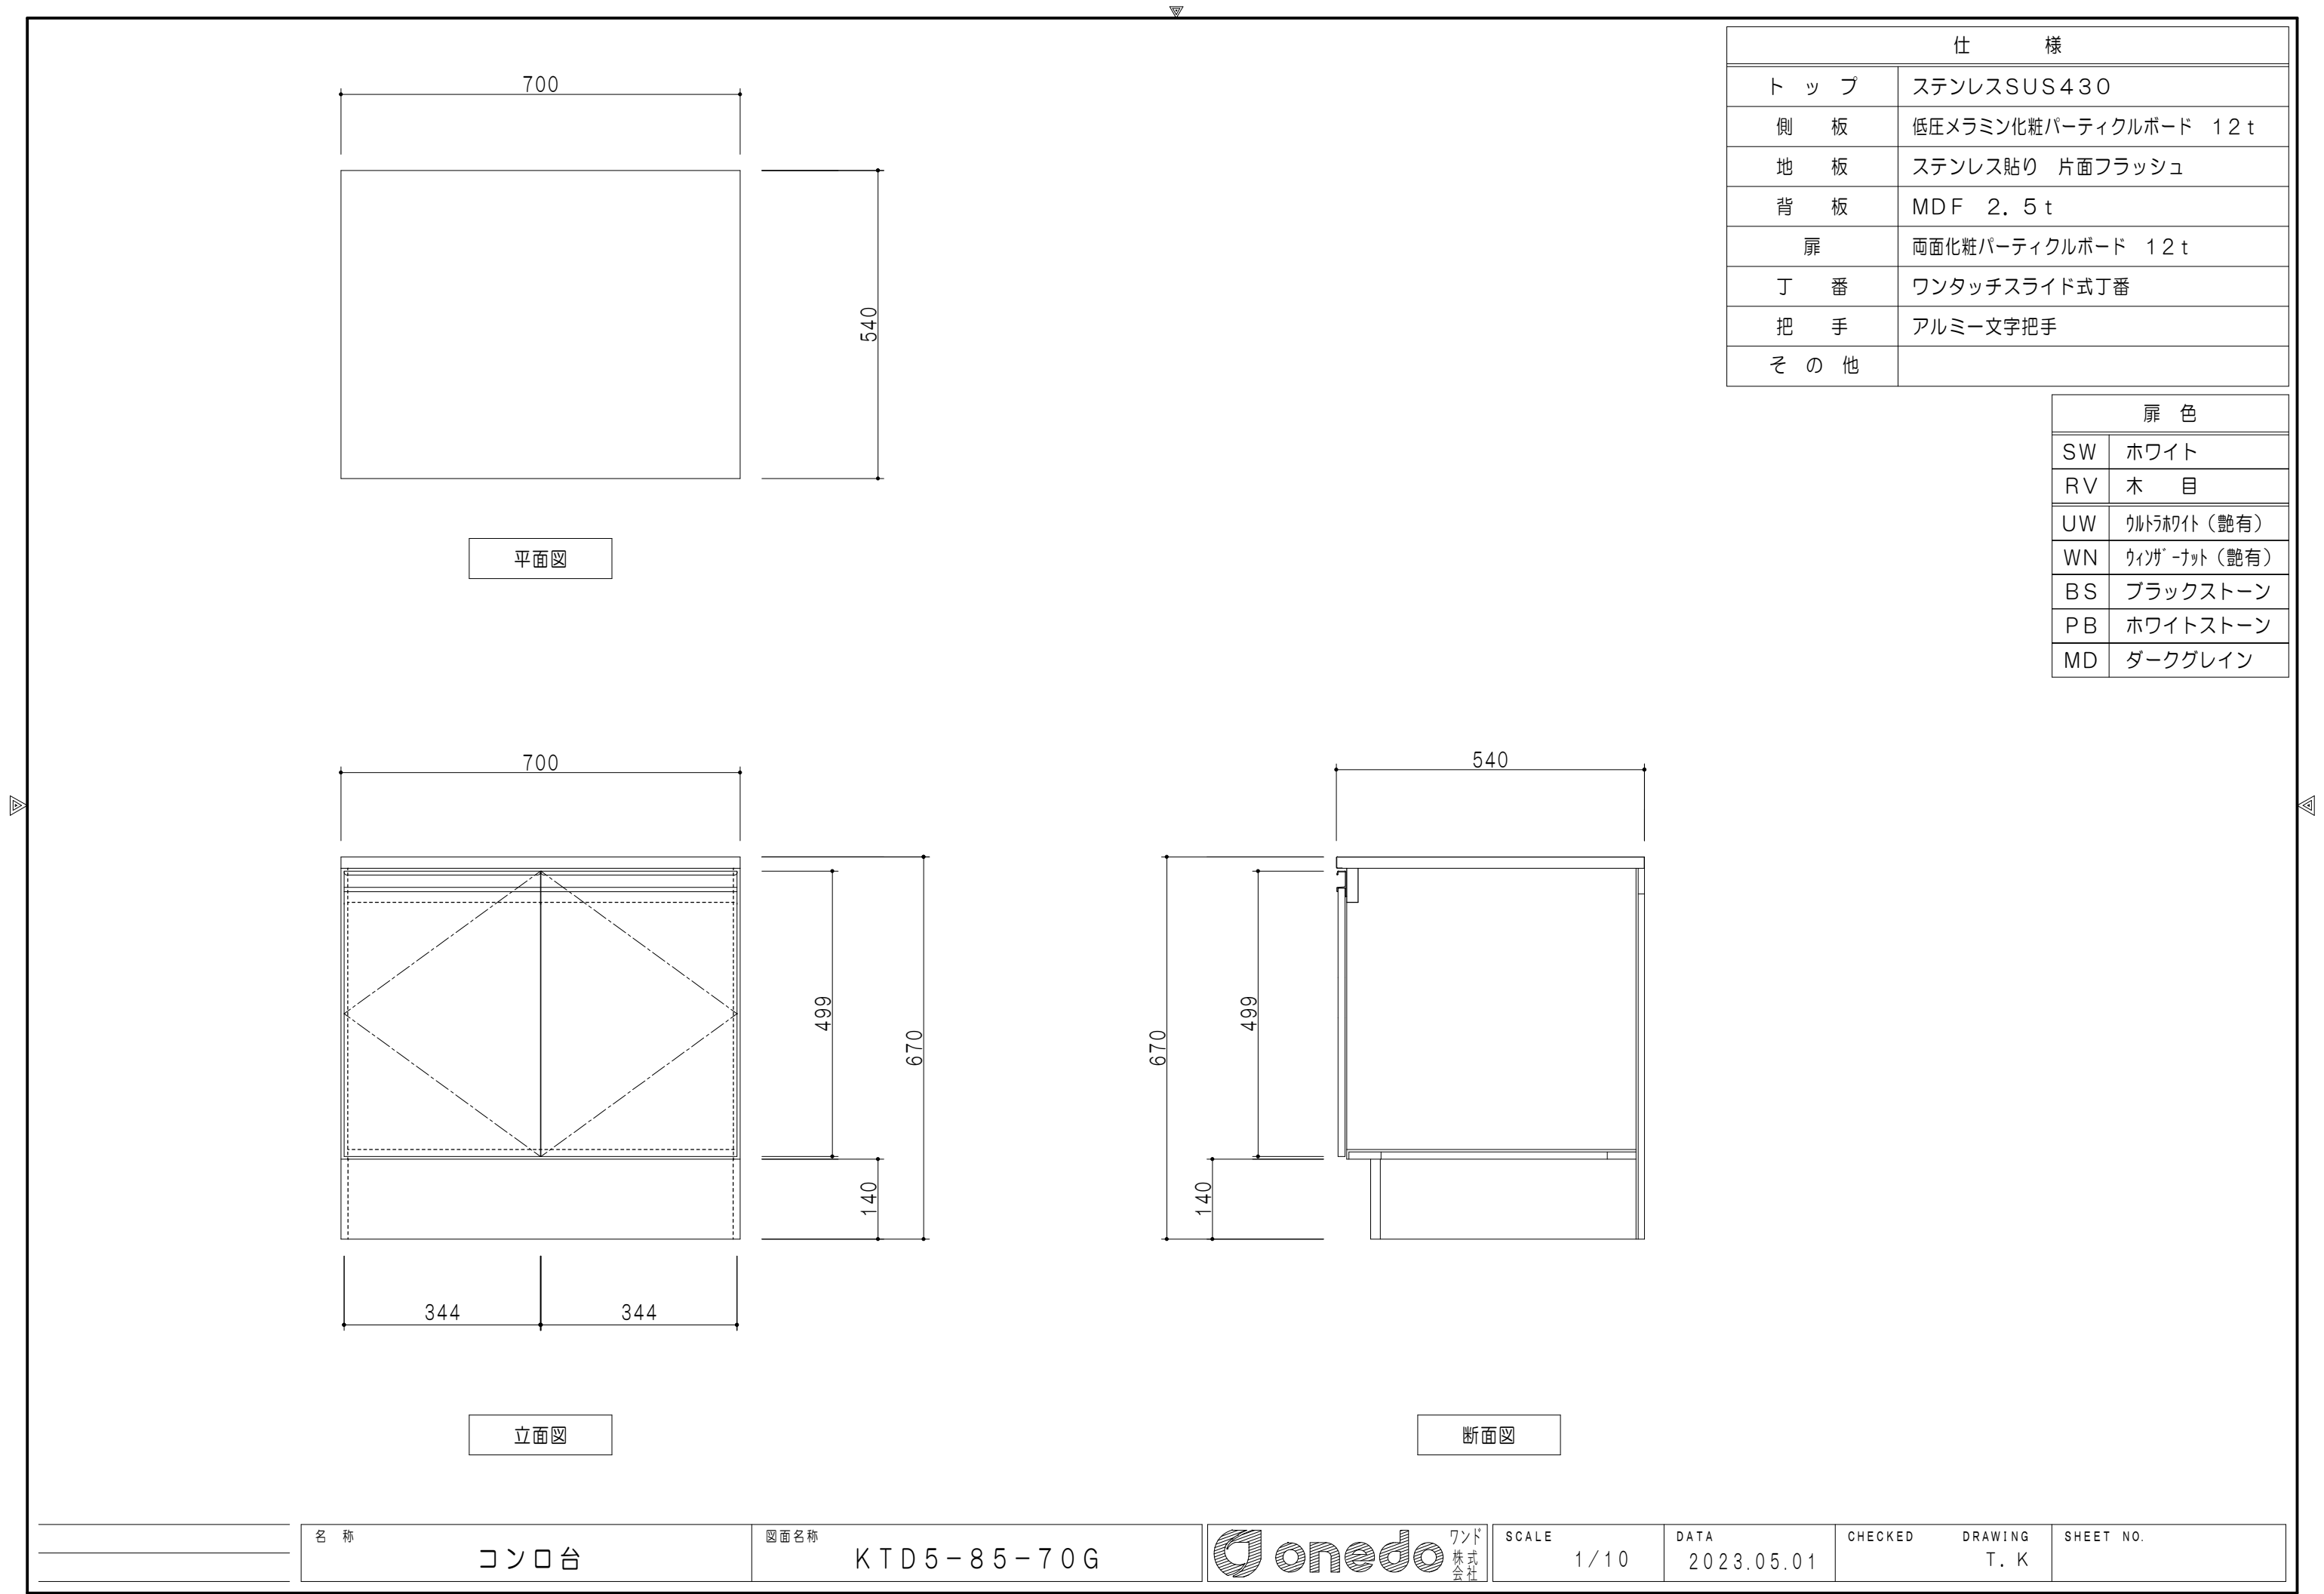

平面図

立面図

断面図

名 称

コンロ台

図面名称

KTD5-85-70G



SCALE 1/10

DATA 2023.05.01

CHECKED DRAWING T. K

SHEET NO.