




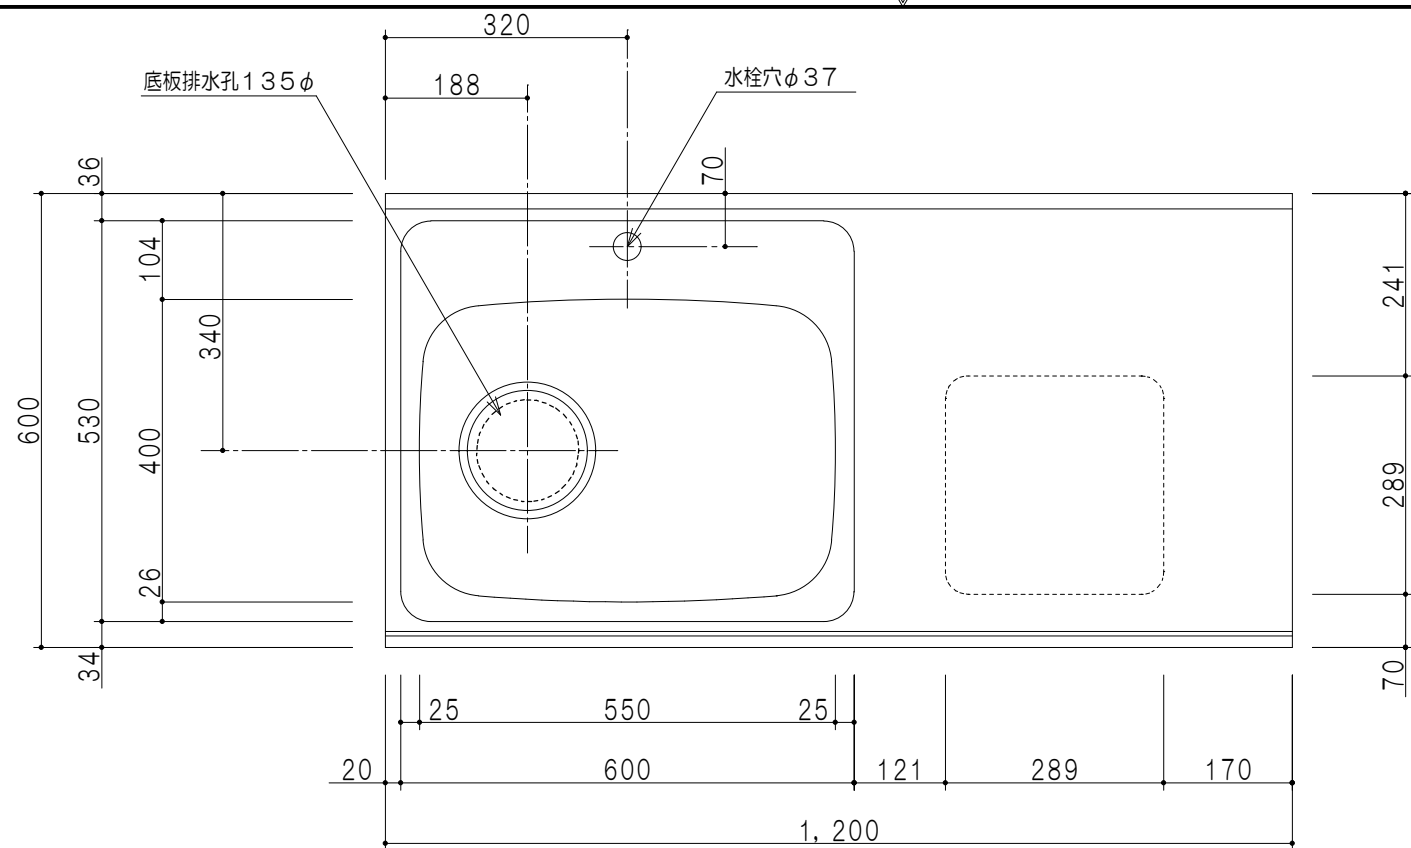

平面図

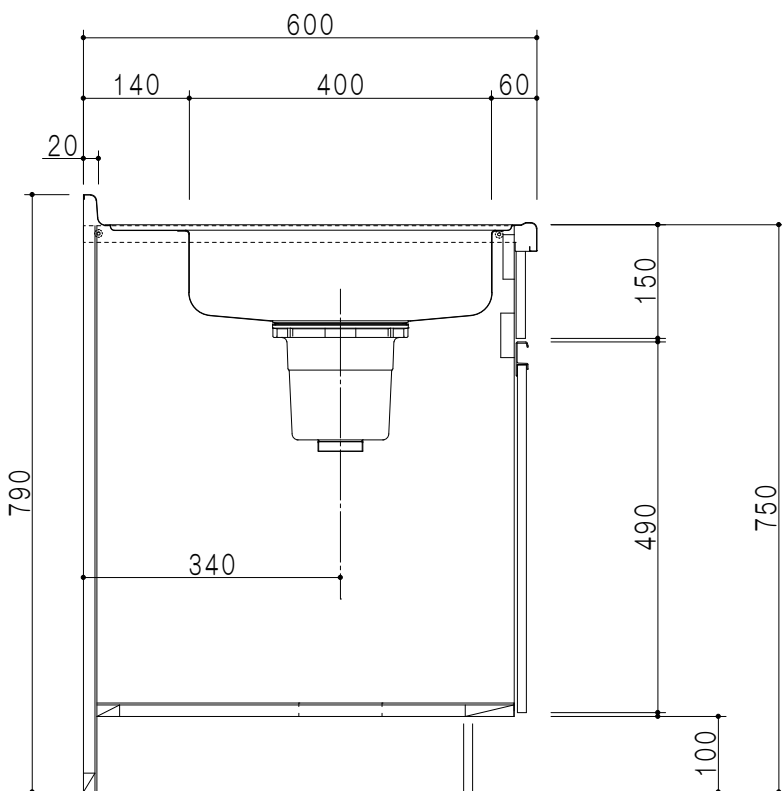


A-A断面図

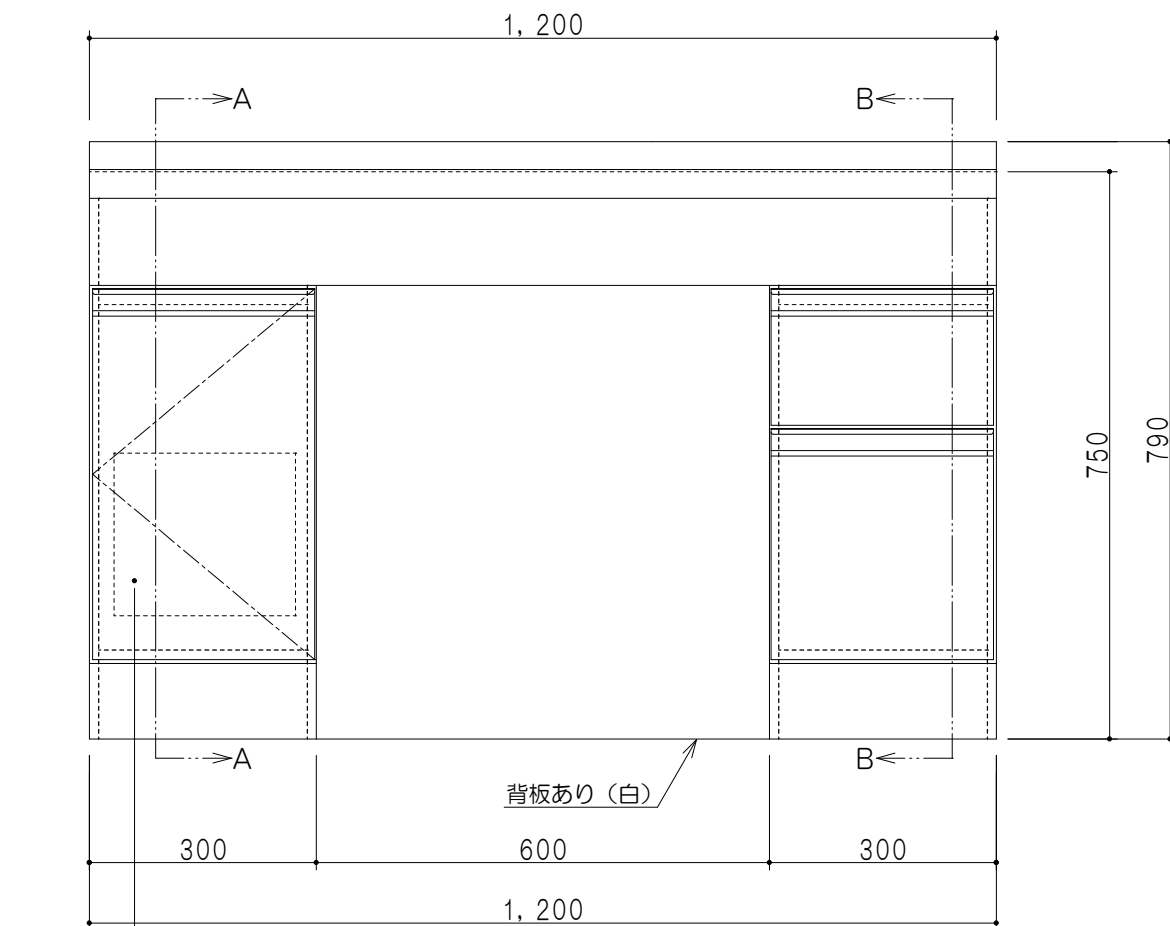

立面図

仕 様	
ト ッ プ	ステンレス 銀河エンボス 0.6t ゴミ収納器
側 板	低圧メラミン化粧パーティクルボード 12t
地 板	片面フラッシュ 17.5t EBコーティング化粧板
背 板	片面フラッシュ 17.5t 内部：グレー、外部：白
台 輪	片面化粧パーティクルボード 12t
扉	両面化粧パーティクルボード 12t
丁 番	スライド式丁番
把 手	アルミ文字把手
引き出し	メタルボックス スライドレール
そ の 他	包丁差し

扉 色	
SW	ホワイト
RV	木 目
UW	ウルトラホワイト（艶有）
WN	ウイザードナット（艶有）
BS	ブラックストーン
PB	ホワイトストーン
MD	ダークグレイ

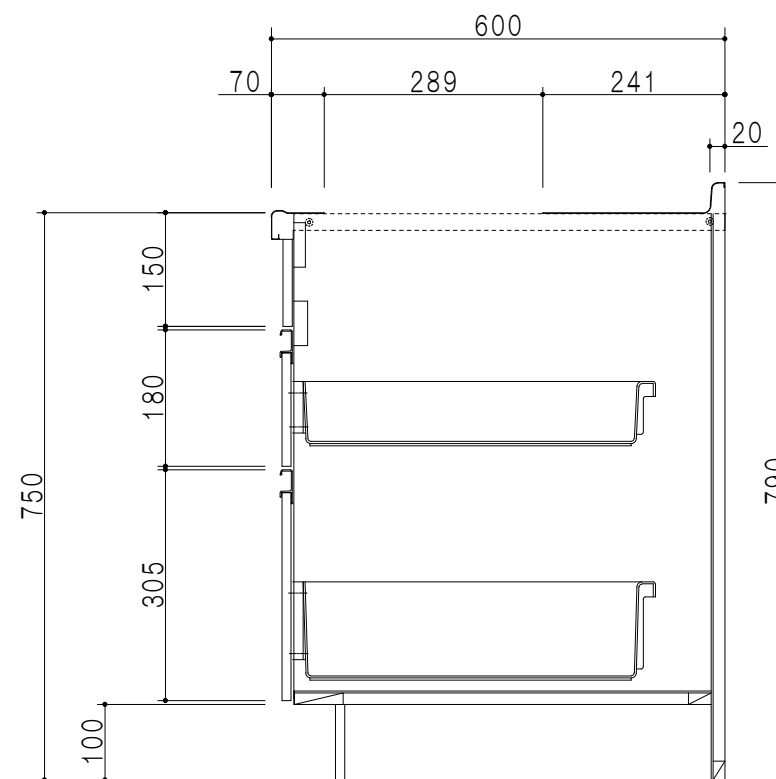

B-B断面図

名 称

ロータイプ流し台

図面名称

KTD6-75-120DS1 (左)



SCALE 1/10

DATA 2023.05.01

CHECKED T. K

SHEET NO.