



扉 色	
SW	ホワイト
RV	木 目
UW	ウルトラホワイト（艶有）
WN	ウインザーナット（艶有）
BS	ブラックストーン
PB	ホワイトストーン
MD	ダークグレイン

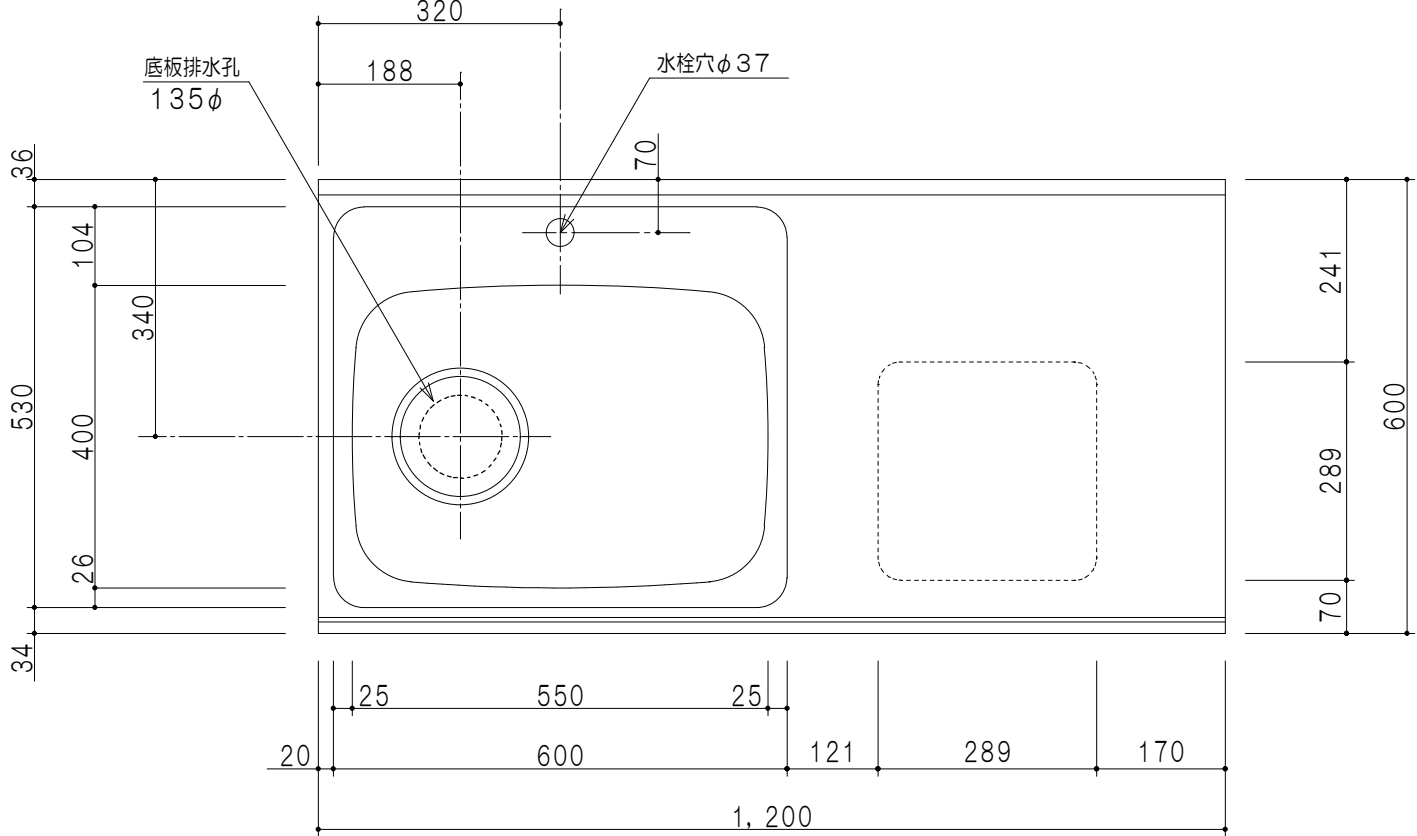


平面図


仕 様	
ト ッ プ	ステンレス 銀河エンボス 0.6t ゴミ収納器
側 板	低圧メラミン化粧パーティクルボード 12t
地 板	片面フラッシュ 17.5t EBコーティング化粧板
背 板	MDF 2.5t
台 輪	両面化粧パーティクルボード 12t
扉	両面化粧パーティクルボード 12t
丁 番	ワンタッチスライド式丁番
把 手	アルミー文字把手
そ の 他	小物入れ 包丁差し

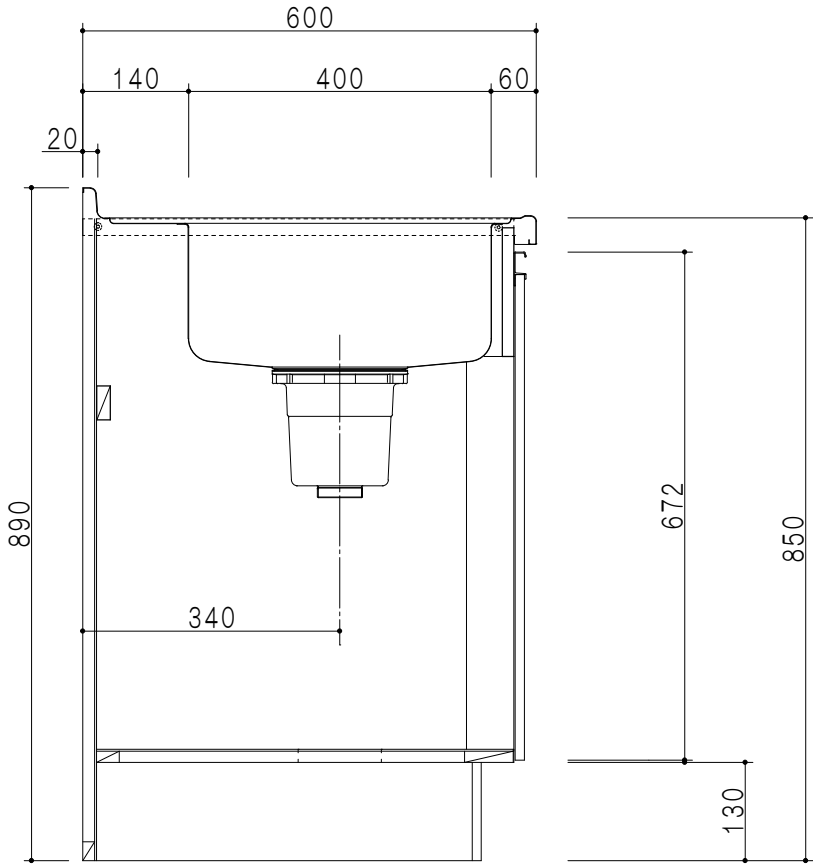

A-A断面図

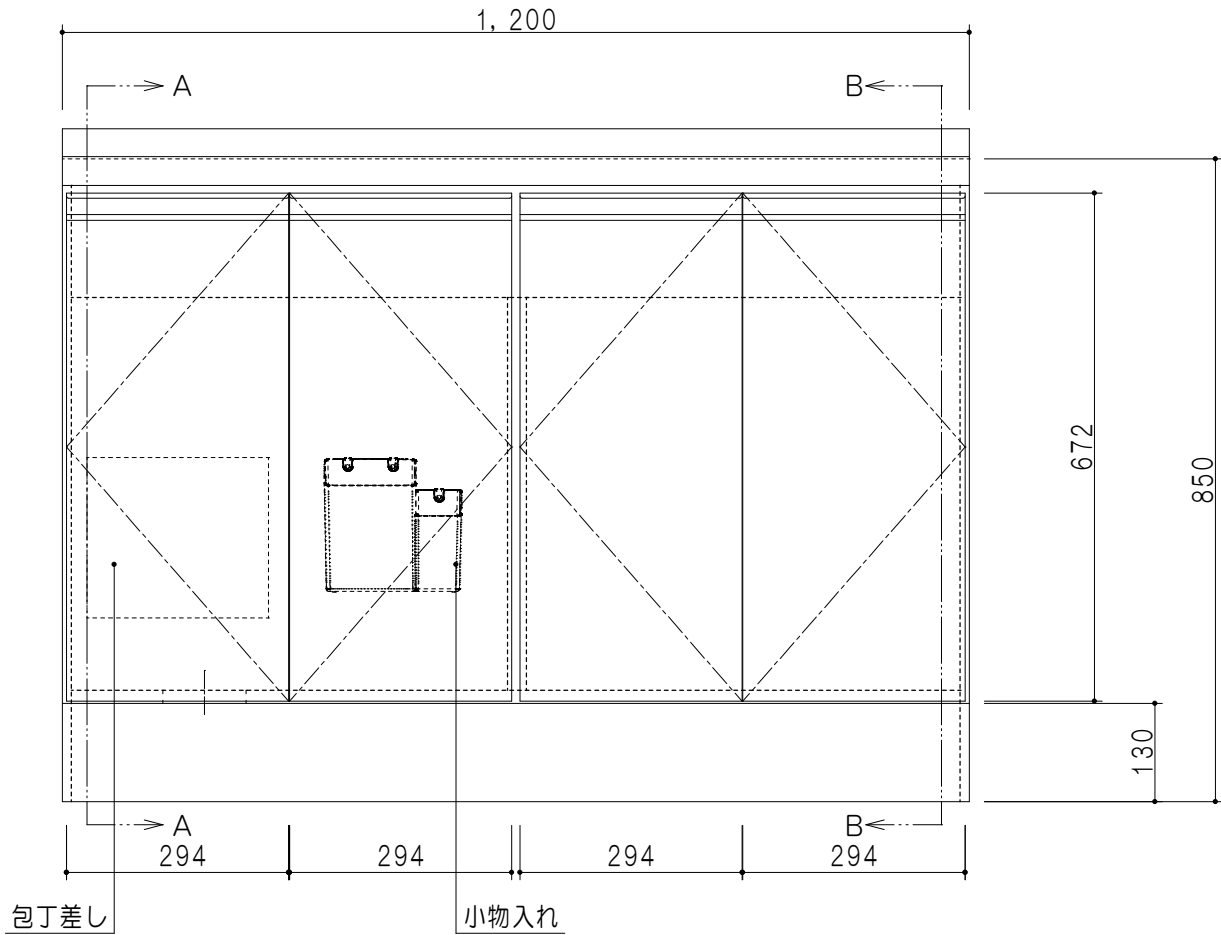

立面図

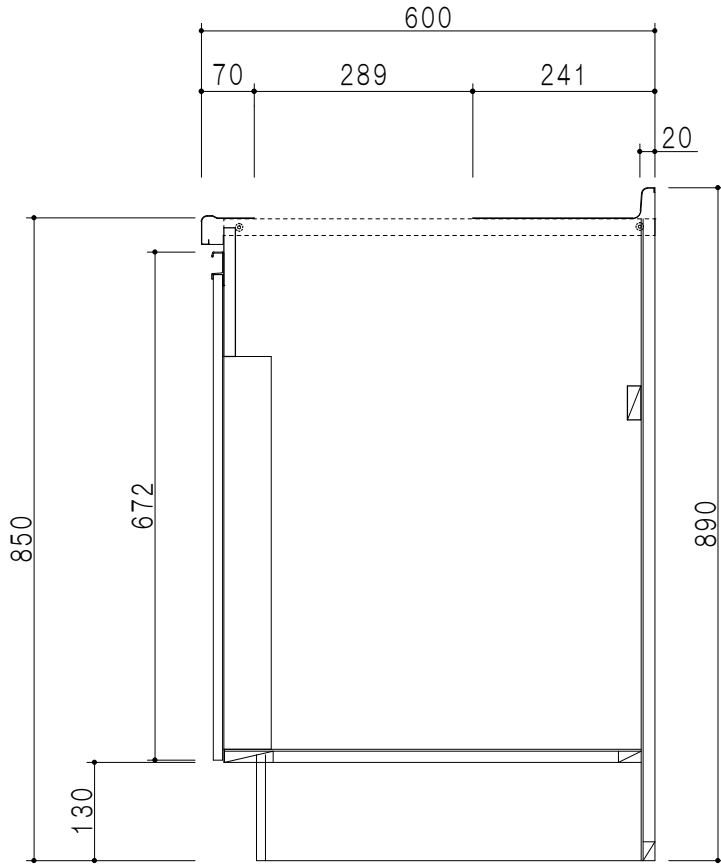

B-B断面図

名 称
コンパクトキッチン 流し台

図面名称
KTD6-85-120DS1（左）



SCALE
1/10

DATA
2023.05.01

CHECKED
DRAWING
T. K

SHEET NO.