



扉色	
SW	ホワイト
RV	木目
UW	カルトライト(艶有)
WN	ワイング-ナット(艶有)
BS	ブラックストーン
PB	ホワイトストーン
MD	ダークグレイン

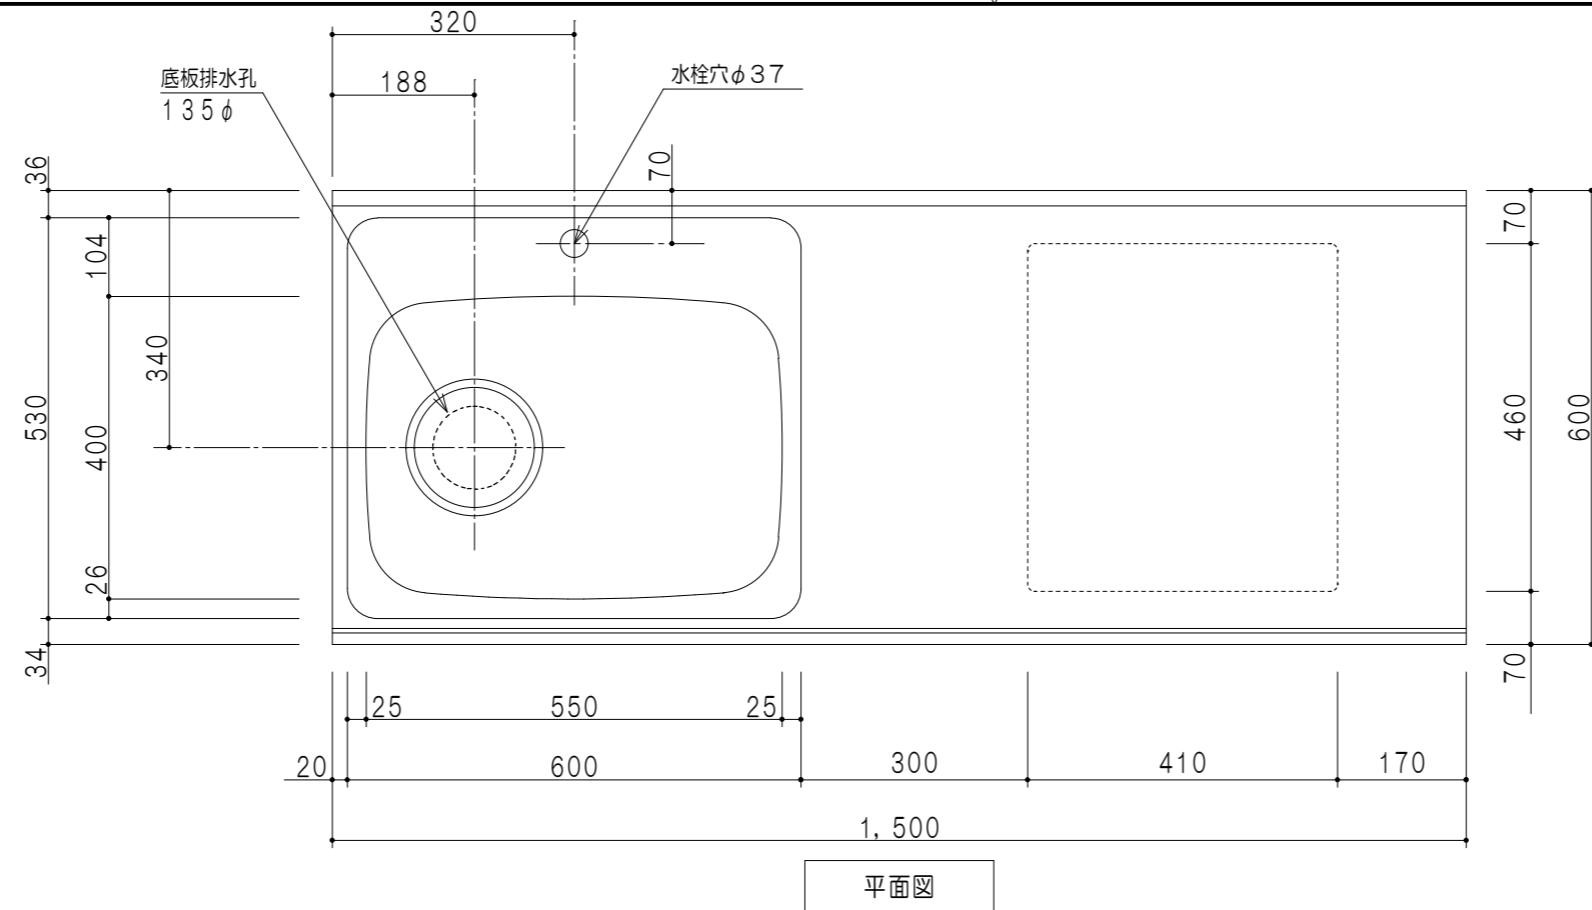

平面図

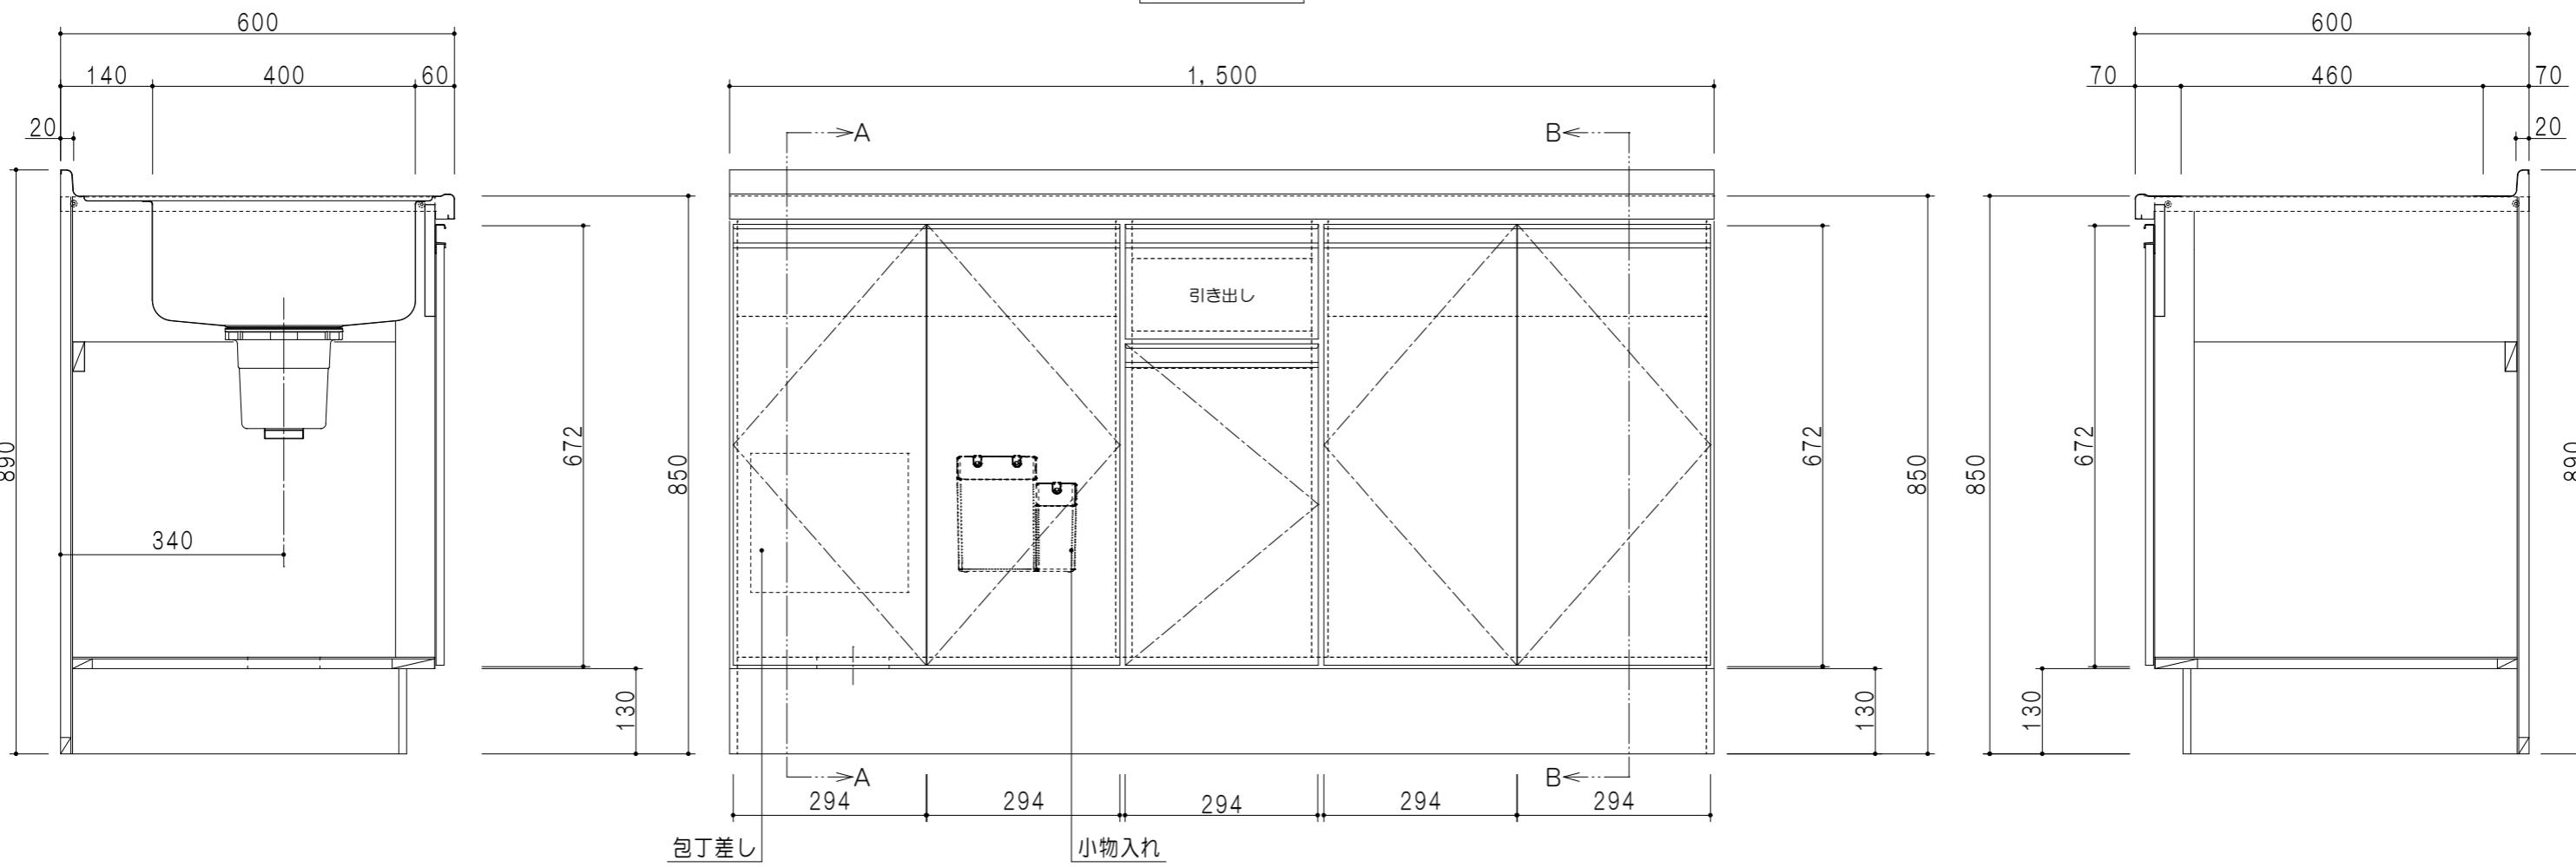

A-A断面図

立面図

B-B断面図

名 称	図面名称	SCALE	DATA	CHECKED	DRAWING	SHEET NO.
コンパクトキッチン 流し台	KTD6-85-150DS2(左)	1/10	2023.05.01	T. K		

仕 様	
ト ッ プ	ステンレス 銀河エンボス 0.6t ゴミ収納器
側 板	低圧メラミン化粧パーティクルボード 12t
地 板	片面フラッシュ 17.5t EBコーティング化粧板
背 板	MDF 2.5t
台 輪	両面化粧パーティクルボード 12t
扉	両面化粧パーティクルボード 12t
丁 番	ワンタッチスライド式丁番
把 手	アルミー文字把手 メタルボックス スライドレール
引 き 出 し	引き出しトレー付き
そ の 他	小物入れ 包丁差し