



扉 色	
SW	ホワイト
RV	木 目
UW	ウルトラホワイト（艶有）
WN	ウィンザーナット（艶有）
BS	ブラックストーン
PB	ホワイトストーン
MD	ダークグレイン

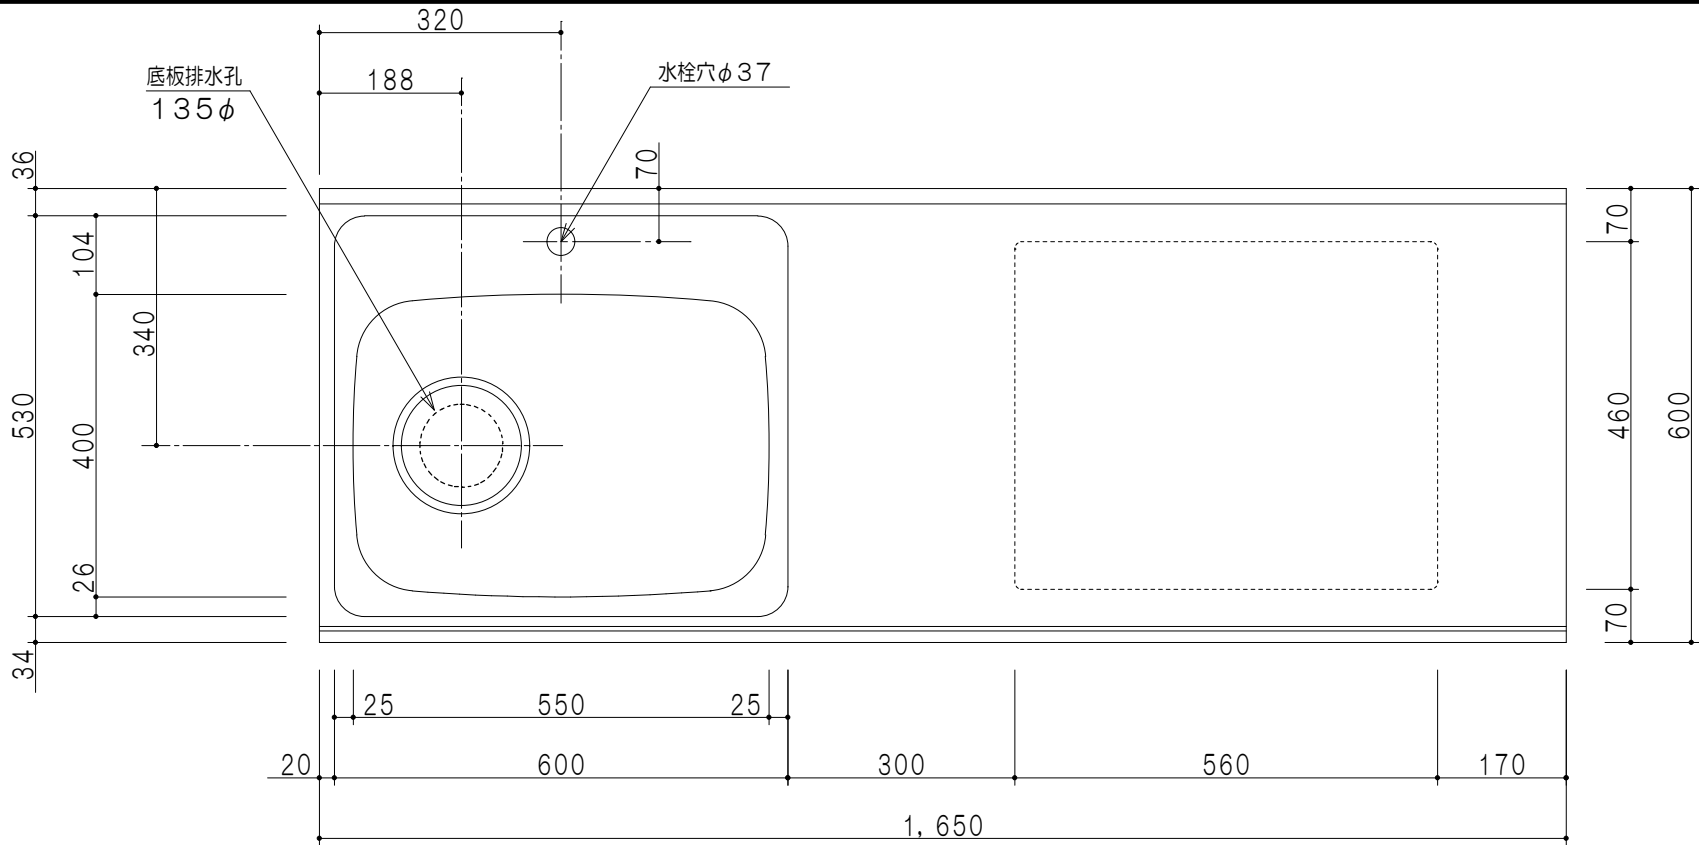


平面図


仕 様	
ト ッ プ	ステンレス 銀河エンボス 0.6 t ゴミ収納器
側 板	低圧メラミン化粧パーティクルボード 12 t
地 板	片面フラッシュ 17.5 t EBコーティング化粧板
背 板	MDF 2.5 t
台 輪	両面化粧パーティクルボード 12 t
扉	両面化粧パーティクルボード 12 t
丁 番	ワンタッチスライド式丁番
把 手	アルミー文字把手
引き出し	メタルボックス スライドレール
	引き出しトレイ付き
そ の 他	小物入れ 包丁差し

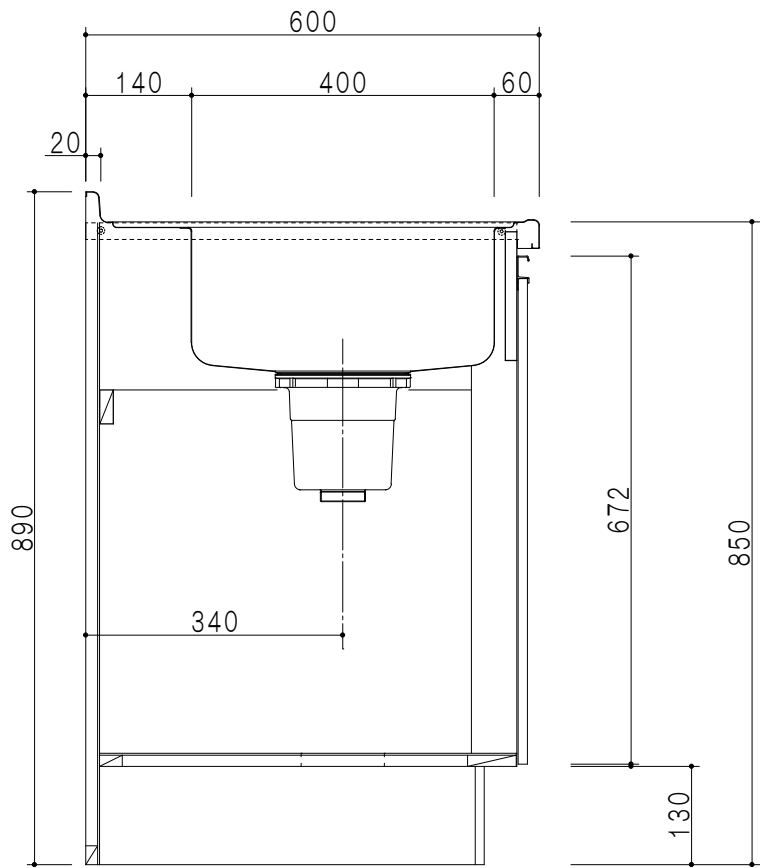

A-A断面図

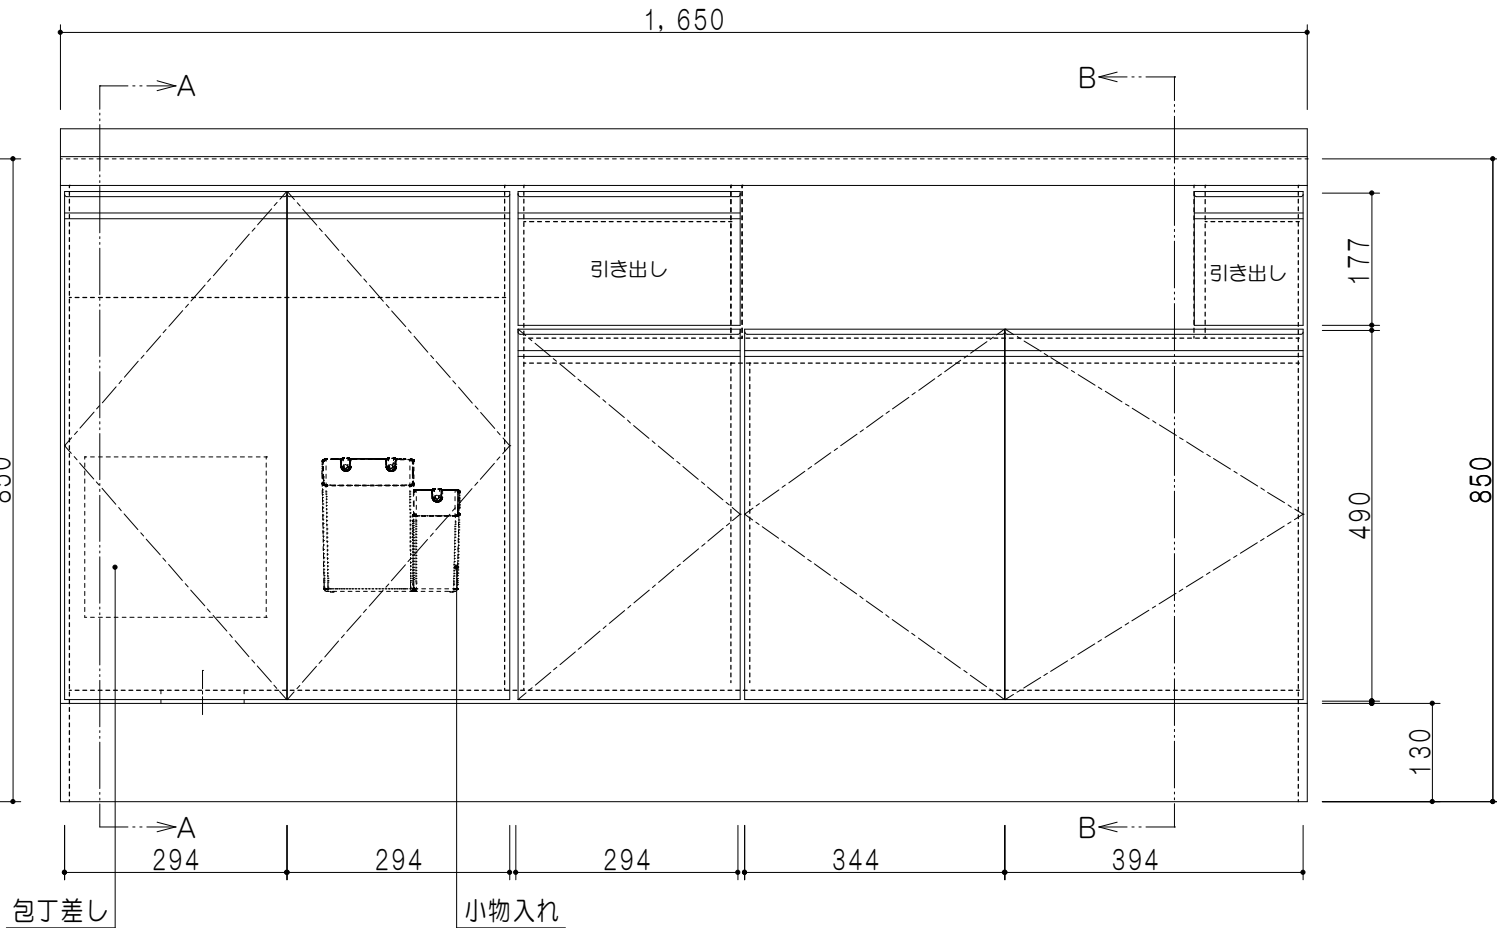

立面図

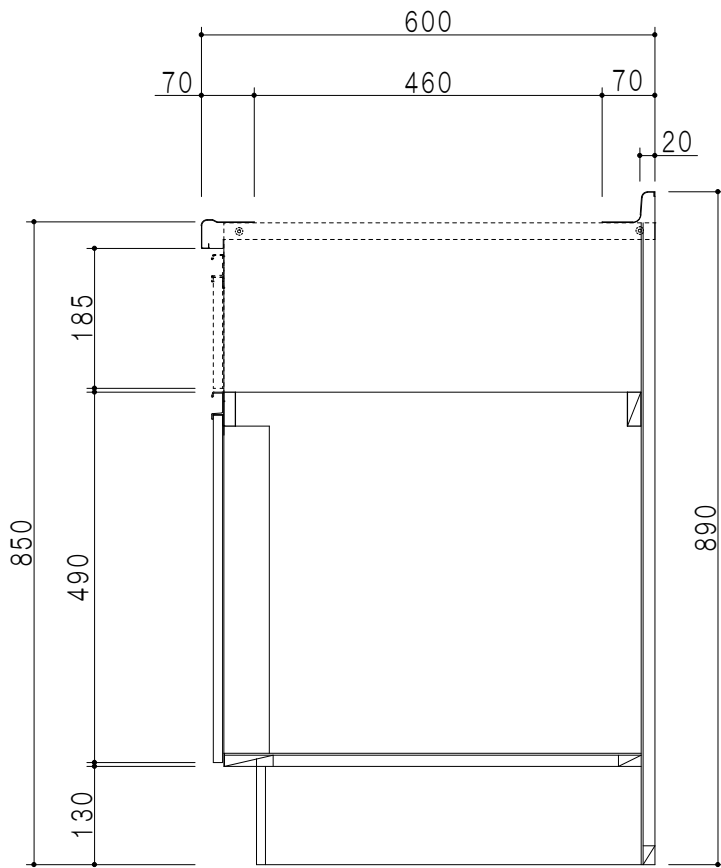

B-B断面図

名 称	コンパクトキッチン 流し台	図面名称	KTD6-85-165DS3G (左)	onedo	ワンド株式会社	SCALE	1/10	DATA	2023.05.01	CHECKED	DRAWING	SHEET NO.
											T. K	