


仕様


トッブ	ステンレス ゴミ収納器
側板	低圧メラミン化粧パーティクルボード 12t
地板	片面フラッシュ 17.5t EBコーティング化粧板
背板	MDF 2.5t
扉	両面化粧パーティクルボード 12t
丁番	ワンタッチスライド式丁番
把手	アルミー文字把手
その他	小物入れ 包丁差し

扉色



SW	ホワイト
RV	木目
UW	ウルトラホワイト(艶有)
WN	ウイザーナット(艶有)
BS	ブラックストーン
PB	ホワイトストーン
MD	ダークグレイン

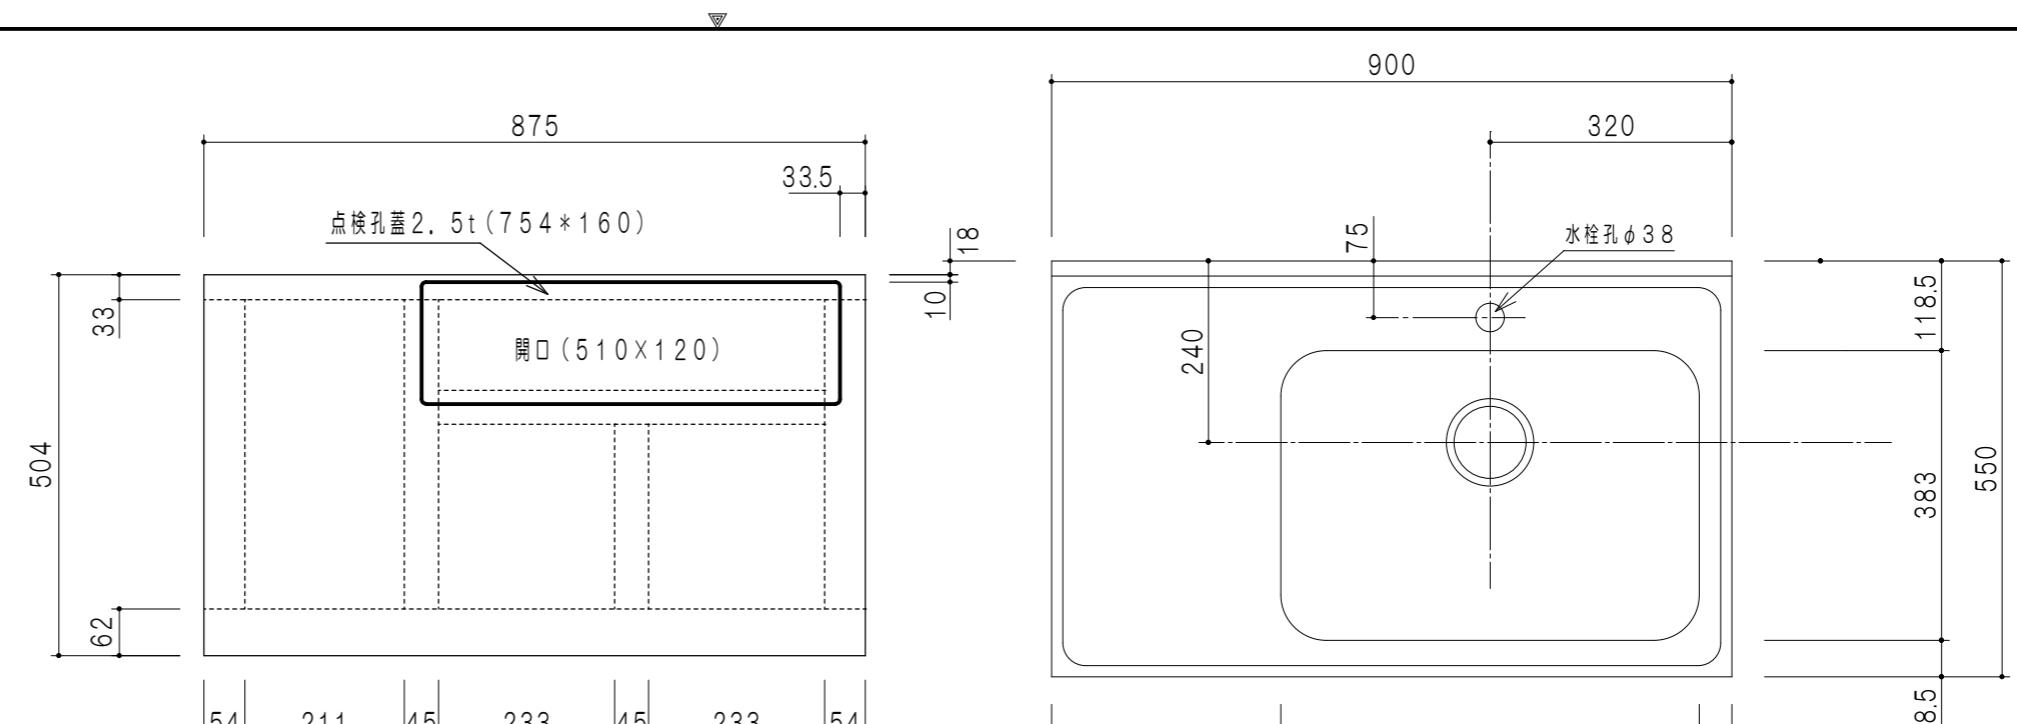

地板詳細

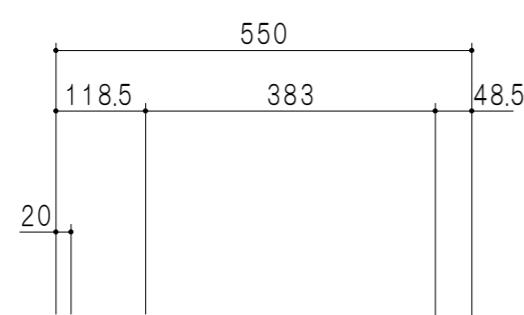

平面図

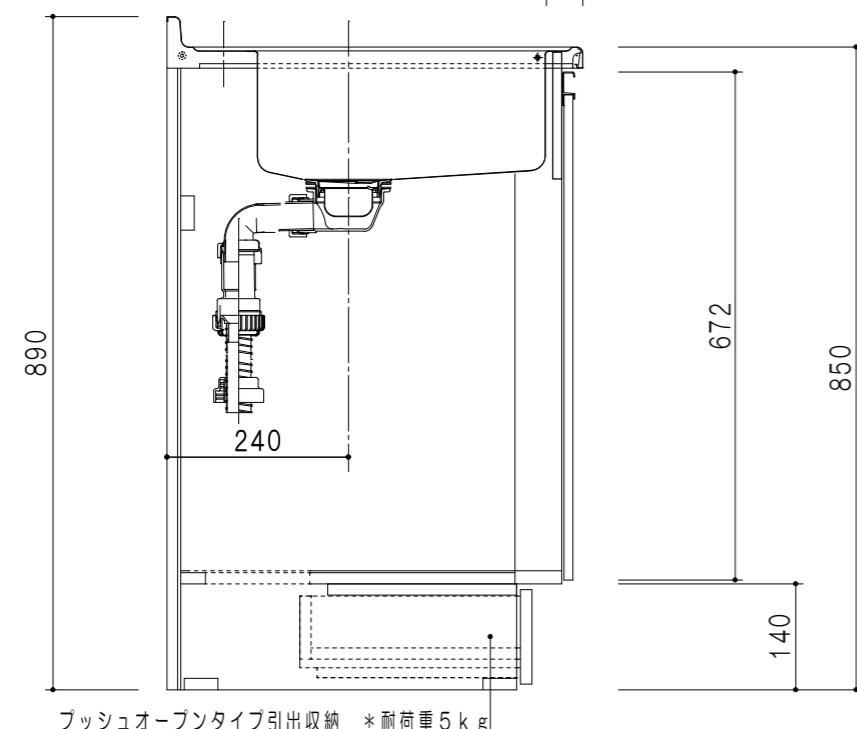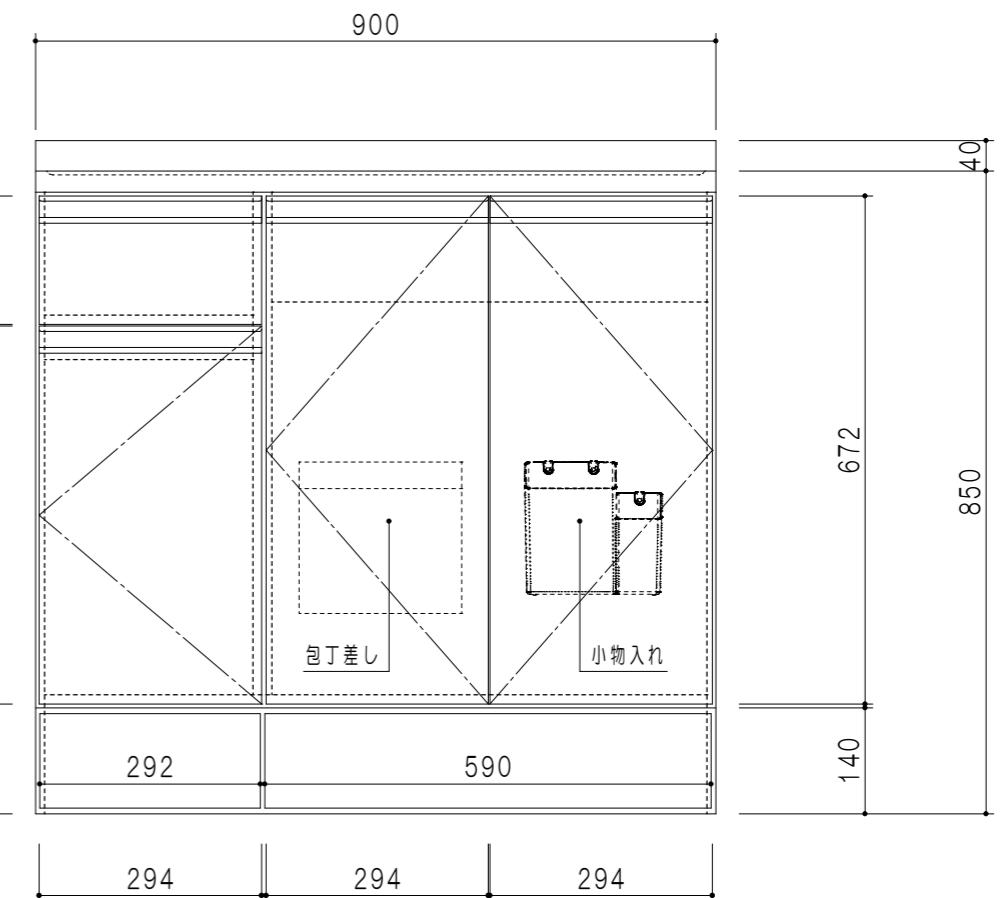

断面図

立面図

名 称	トップ出し水栓タイプ	図面名称	KTD5-85-90DSF(右)	onedo	SCALE 1/10	DATA 2025.10.01	CHECKED	DRAWING T. K	SHEET NO.
-----	------------	------	------------------	-------	---------------	--------------------	---------	-----------------	-----------