

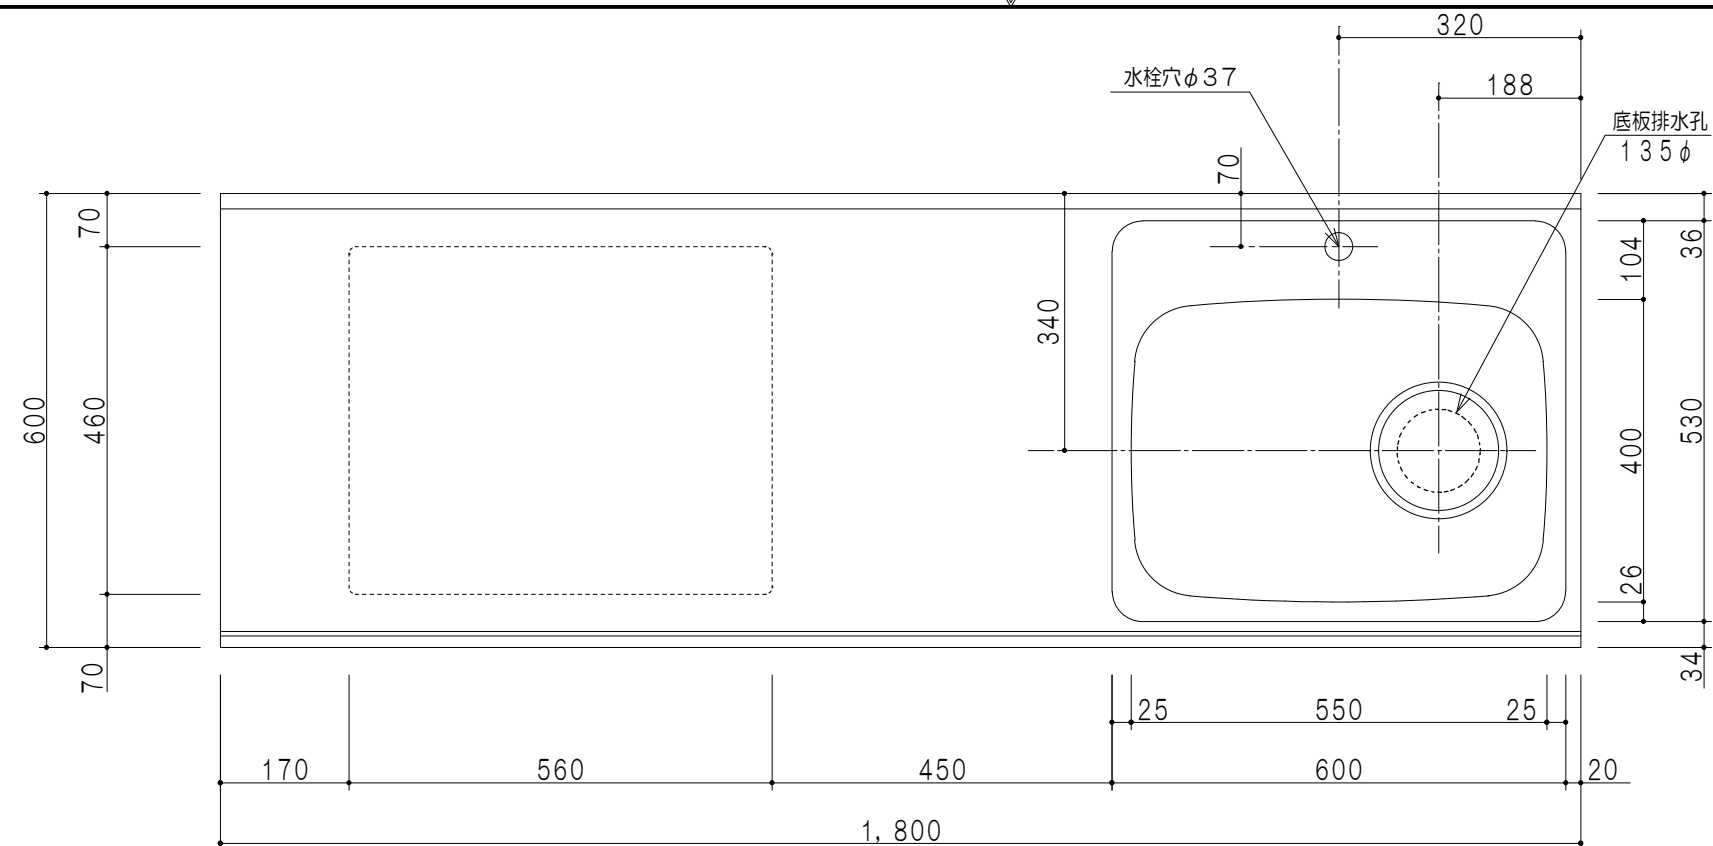
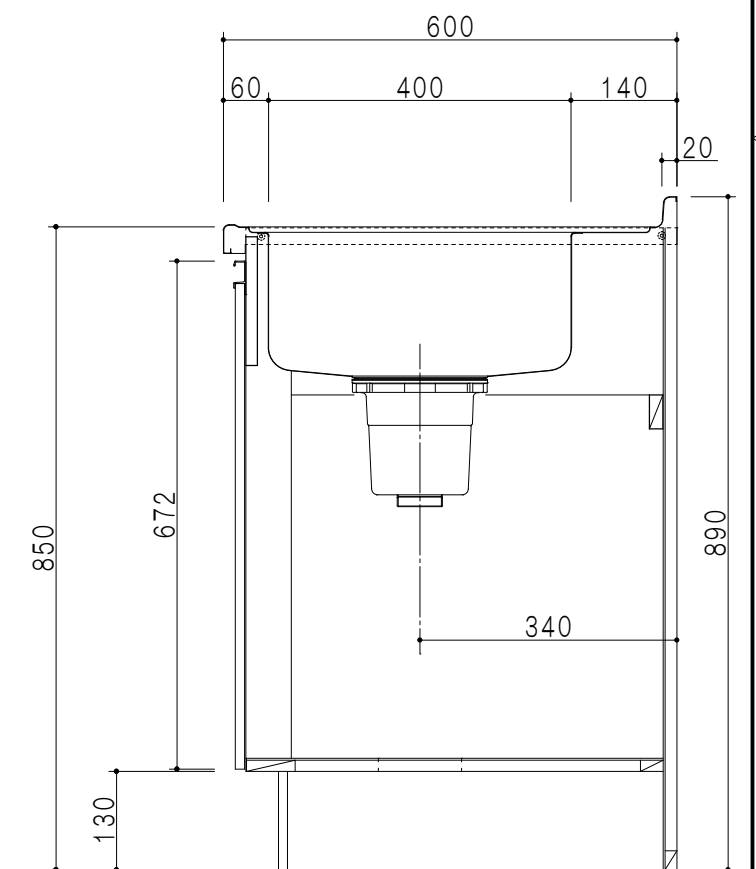


扉 色	
SW	ホワイト
RV	木 目
UW	ウルトラホワイト（艶有）
WN	ウインザー・ナット（艶有）
BS	ブラックストーン
PB	ホワイトストーン
MD	ダークグレイン

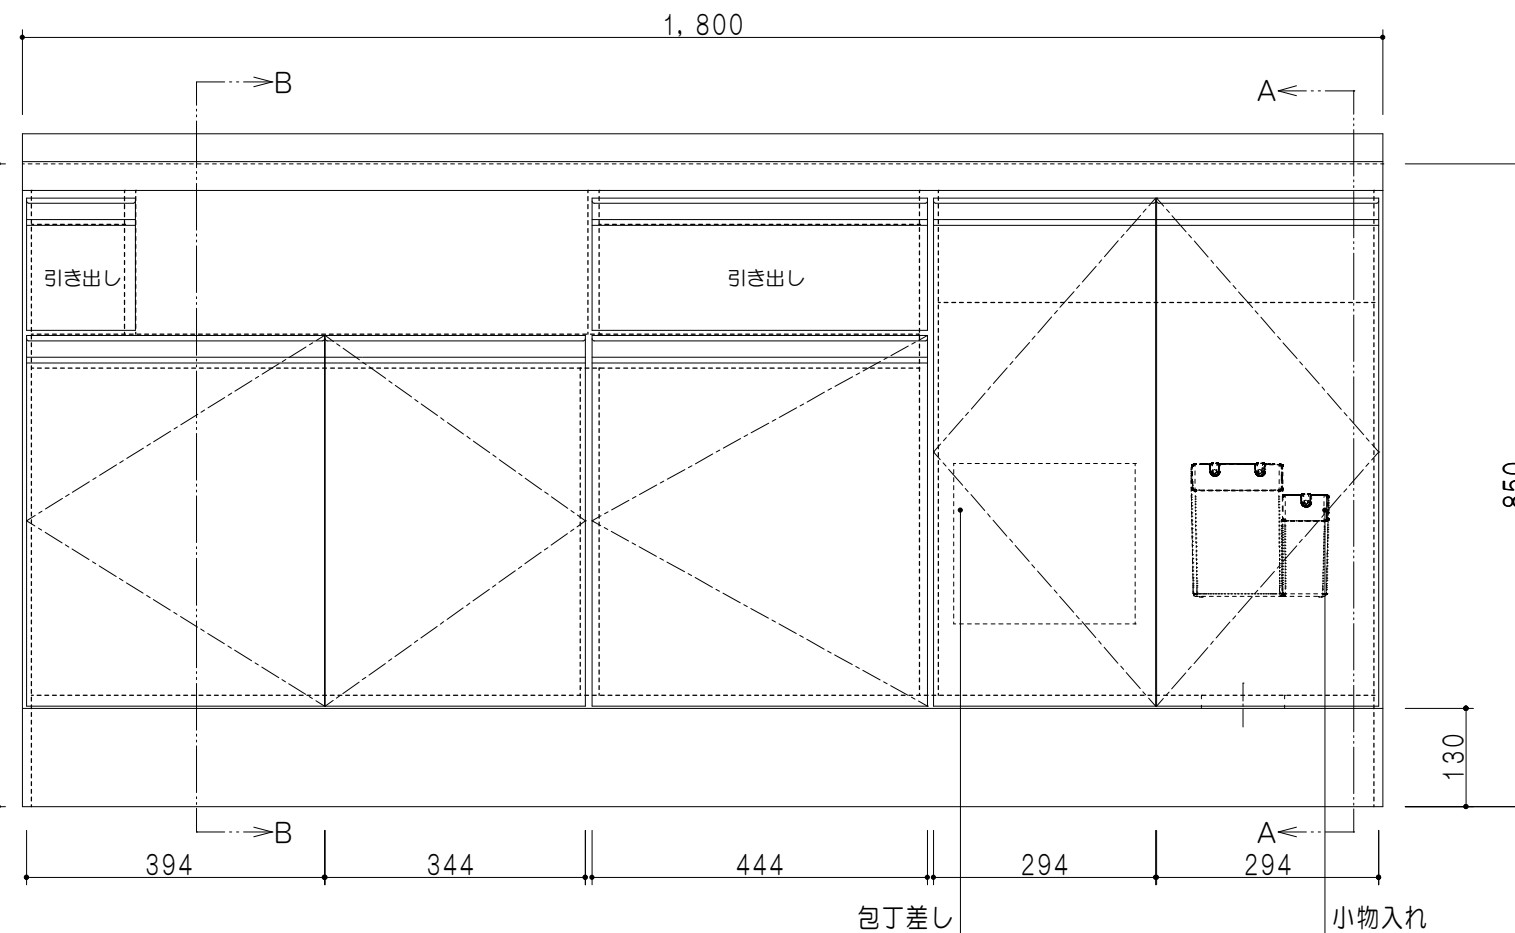

平面图

仕 様	
ト ッ プ	ステンレス 銀河エンボス 0.6t ゴミ収納器
側 板	低圧メラミン化粧パーティクルボード 12t
地 板	片面フラッシュ 17.5t EBコーティング化粧板
背 板	MDF 2.5t
台 輪	両面化粧パーティクルボード 12t
扉	両面化粧パーティクルボード 12t
丁 番	ワンタッチスライド式丁番
把 手	アルミ文字把手
引き出し	メタルボックス スライドレール
	引き出しトレー付き
そ の 他	小物入れ 包丁差し

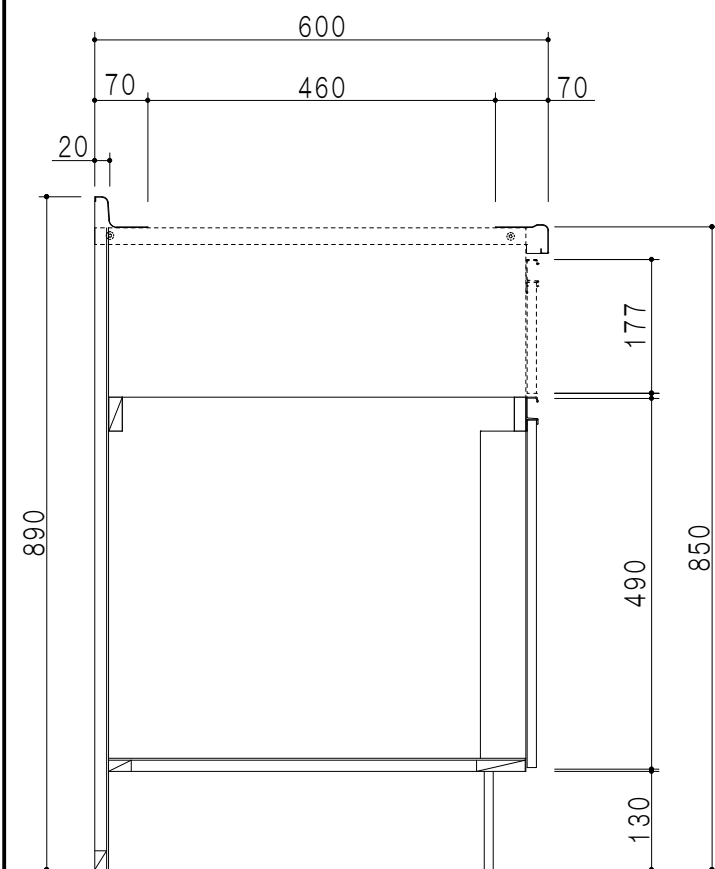

B-B断面图

立面图

A—A断面図

名 称	図面名称	 ゴネド株式会社	SCALE	DATA	CHECKED	DRAWING	SHEET NO.
コンパクトキッチン 流し台	KTD6-85-180DS3G (右)		1/10	2023.05.01		T. K	