



| 仕 様 | |
|-------|-------------------------------------|
| ト ッ プ | ステンレスSUS430 シツ深160mm |
| 側 板 | 低圧メラミン化粧パーティクルボード 12t |
| 地 板 | ステンレス貼り 片面フラッシュ |
| 背 板 | MDF 2.5t |
| 扉 | 両面化粧パーティクルボード 12t |
| 丁 番 | ワンタッチスライド式丁番 |
| 把 手 | アルミー文字把手 |
| そ の 他 | 小物入れ 包丁差し φ115小型丁ミ収納器・ルキッパ 扉入り付き |


| 扉 色 | |
|-----|---------------|
| SW | ホワイト |
| RV | 木 目 |
| UW | ウルトラホワイト (艶有) |
| WN | ウイングナット (艶有) |
| BS | ブラックストーン |
| PB | ホワイトストーン |
| MD | ダークグレイ |

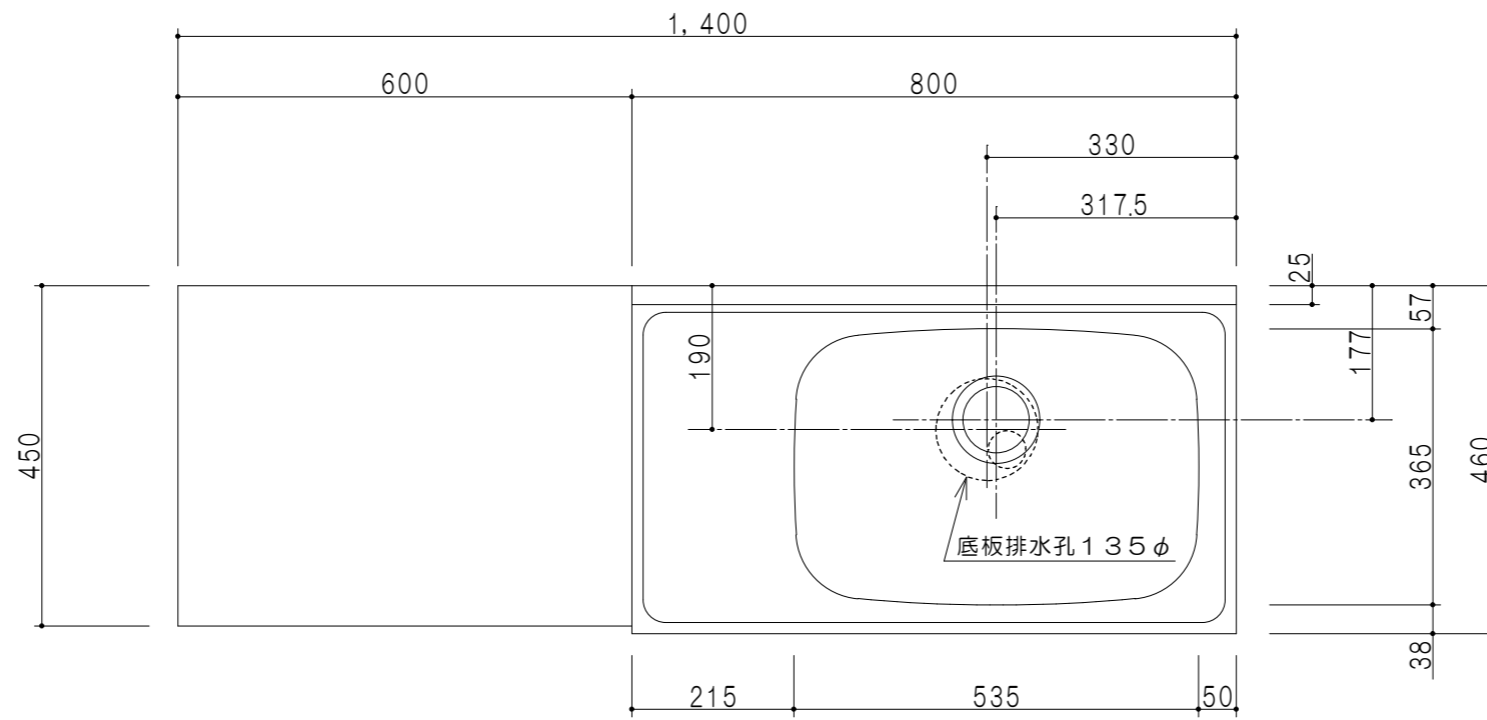


平面図

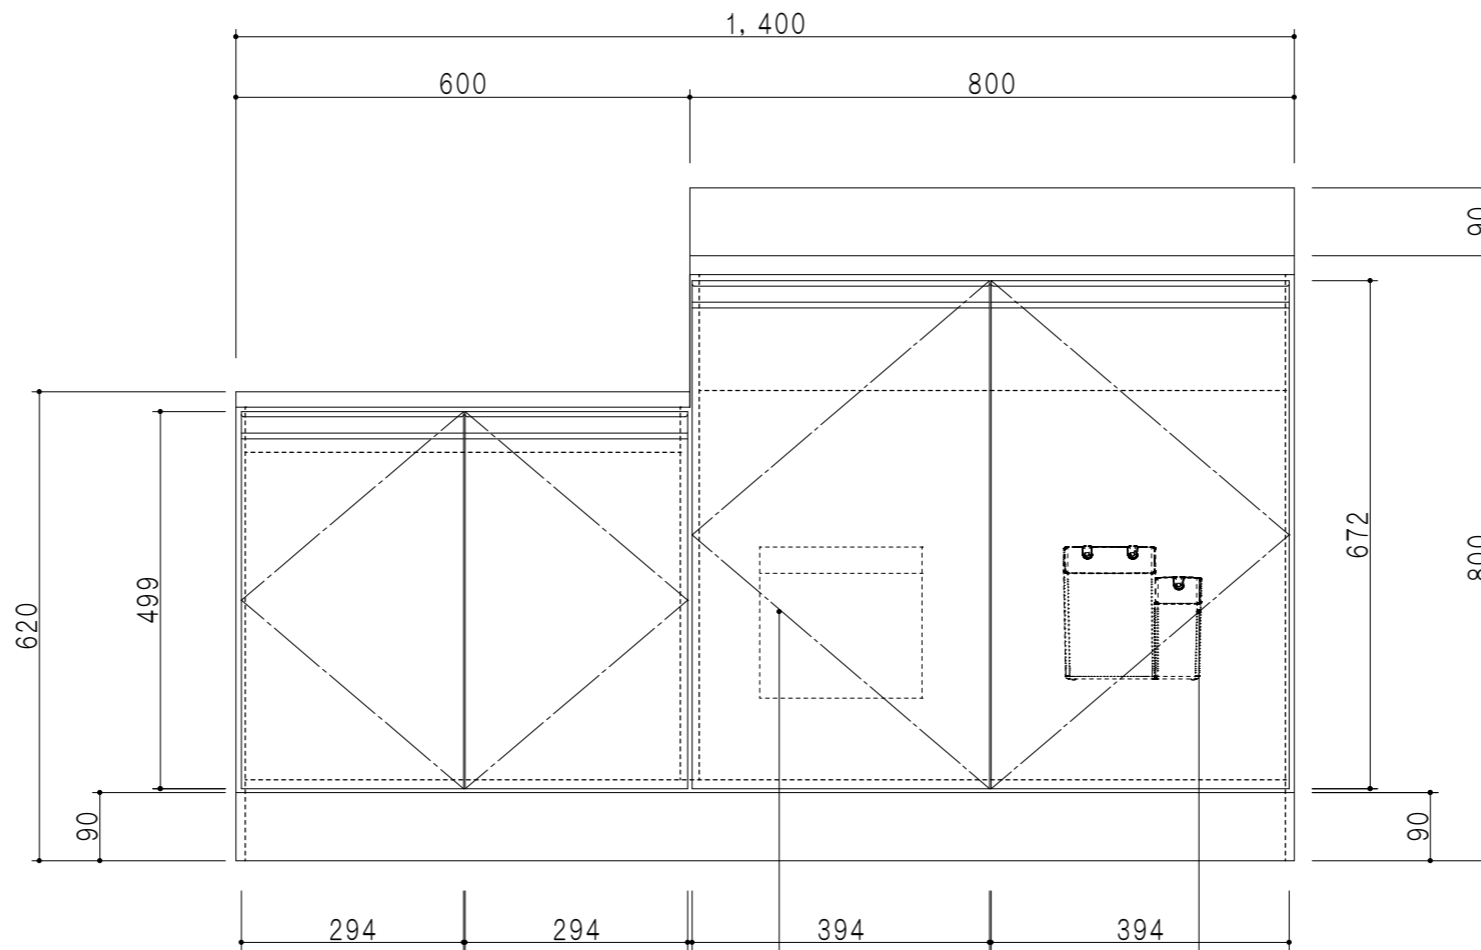

立面図

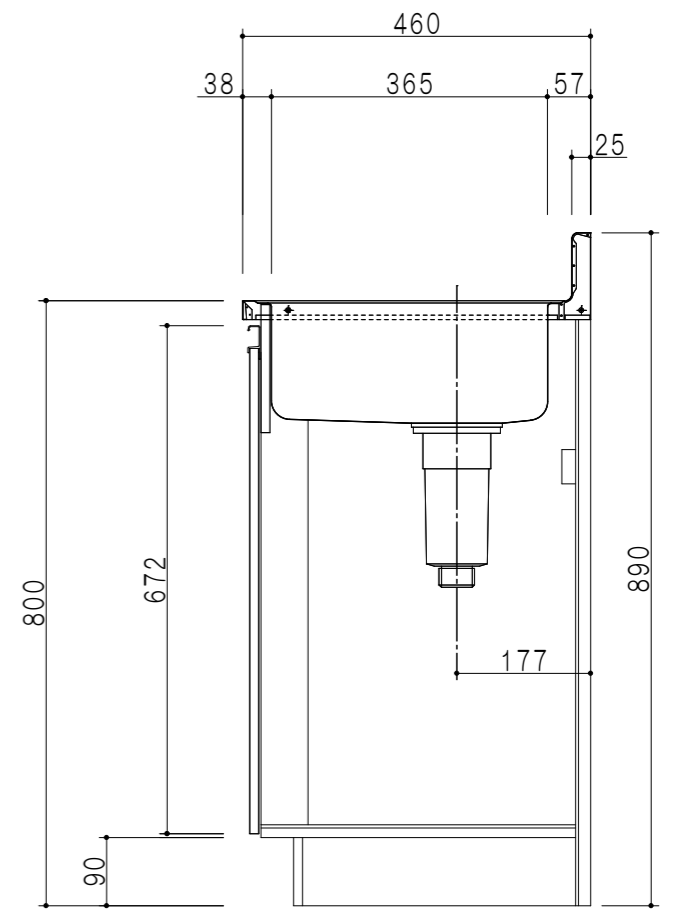

断面図

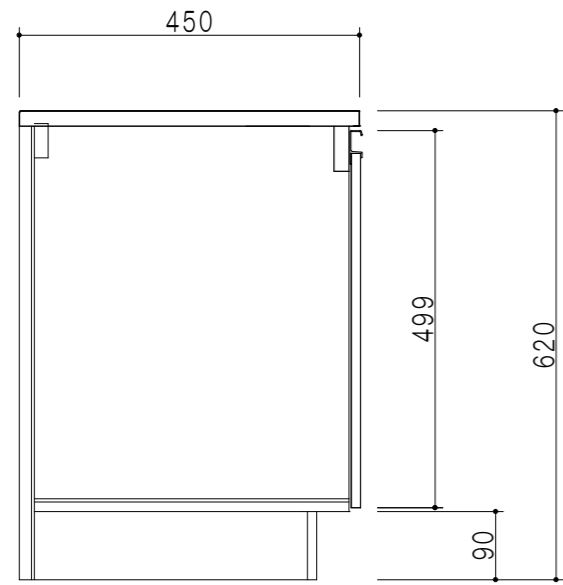

断面図

断面図

| | | | | | | | | | | | | | |
|-----|-----------|------|------------------|-------|---------|-------|------|------|------------|---------|---------|-----|-----------|
| 名 称 | 薄型 一体型流し台 | 図面名称 | KTD4-80-140K (右) | onedo | ワンド株式会社 | SCALE | 1/10 | DATA | 2023.05.01 | CHECKED | DRAWING | T.K | SHEET NO. |
|-----|-----------|------|------------------|-------|---------|-------|------|------|------------|---------|---------|-----|-----------|