



仕 様	
ト ッ プ	ステンレス シツ深170mm
側 板	低圧メラミン化粧パーティクルボード 12t
地 板	ステンレス貼り 片面フラッシュ
背 板	MDF 2.5t
扉	両面化粧パーティクルボード 12t
丁 番	スライド式丁番
把 手	アルミー文字把手
引 き 出 し	メタルボックス スライドレール 引き出しトレー付き
そ の 他	小物入れ 包丁差し φ180大型ゴミ収納器・ルキツノ 扉-ス付き

扉 色	
SW	ホワイト
RV	木 目
UW	ウレタ和付 (艶有)
WN	ウレタ-ナット (艶有)
BS	ブラックストーン
PB	ホワイトストーン
MD	ダークグレイ


平面図

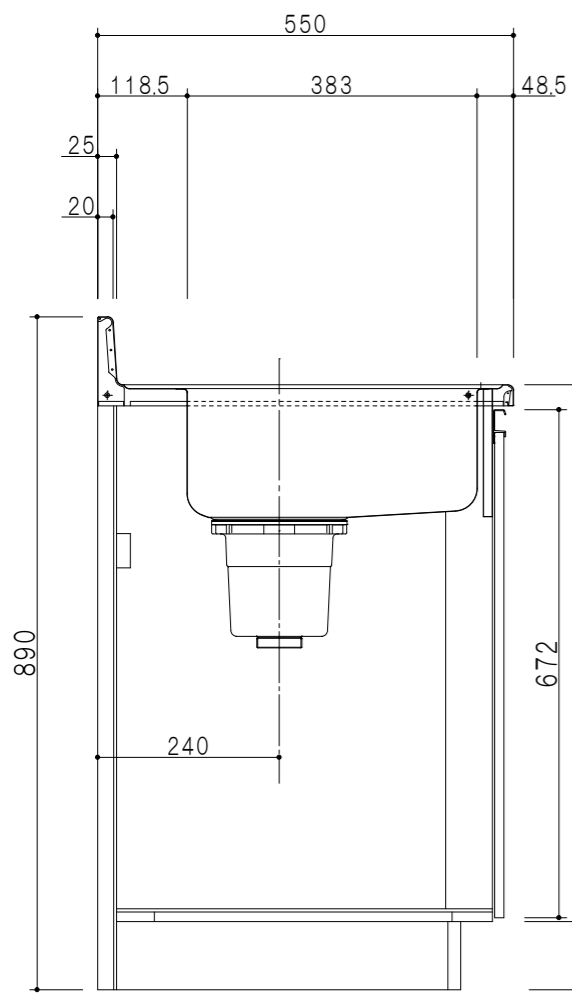

断面図

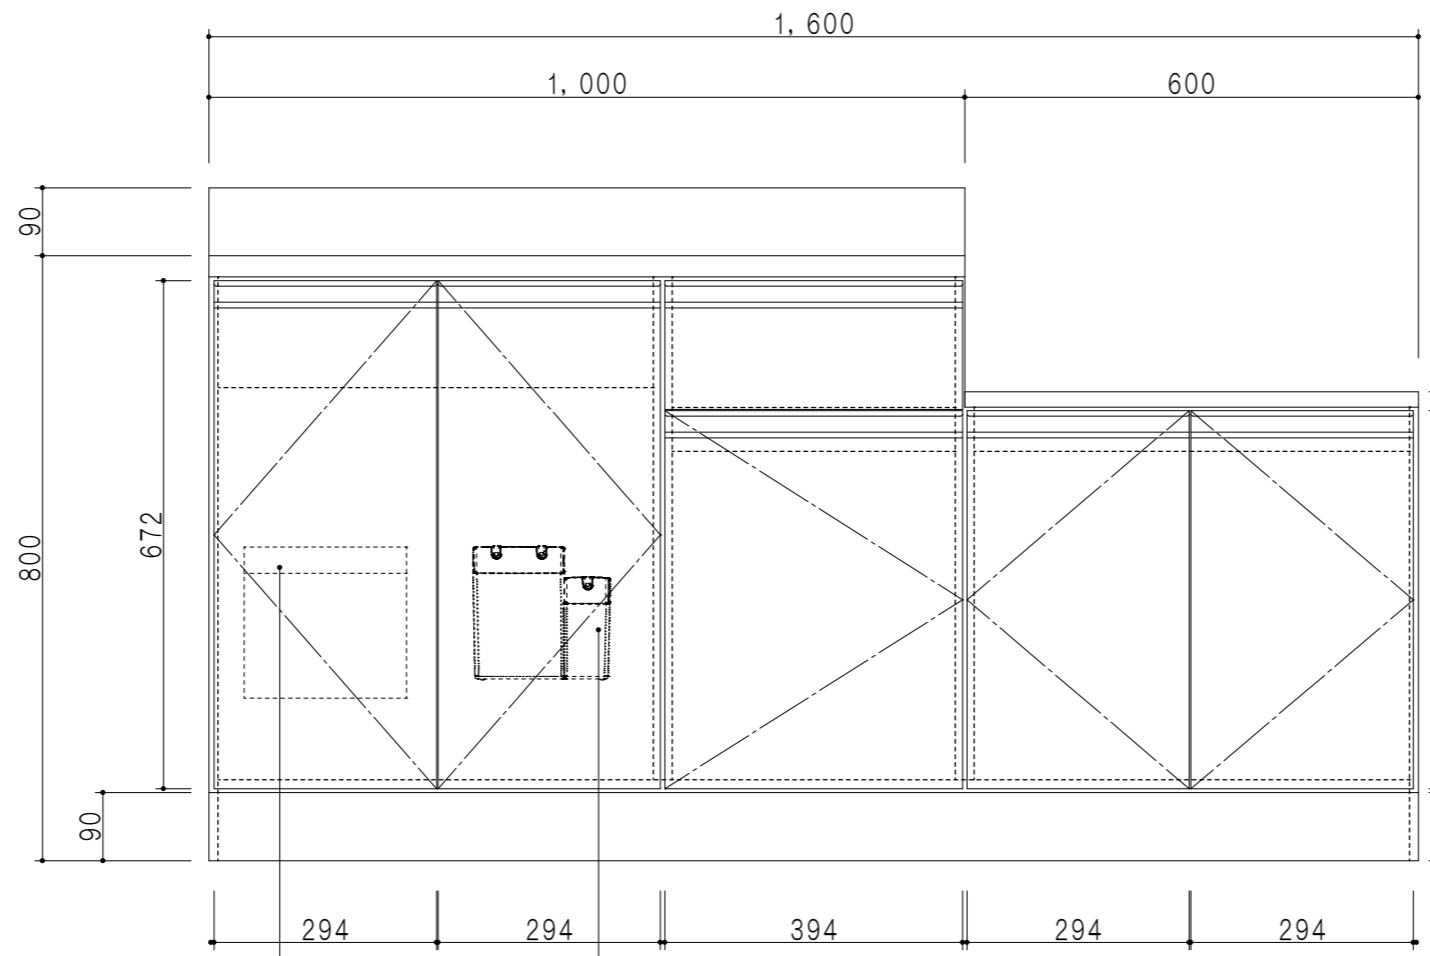

立面図

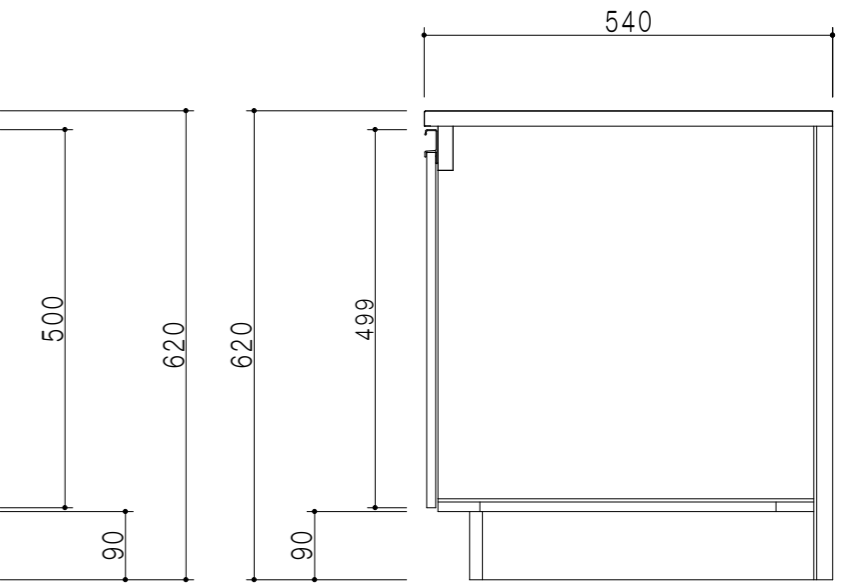

断面図

名 称	一体型流し台	図面名称	KTD5-80-160DK (左)	onedo	ワンド株式会社	SCALE	1/10	DATA	2023.05.01	CHECKED	DRAWING	SHEET NO.
											T. K	