



扉色	
SW	ホワイト
RV	木目
UW	ウルトラホワイト (艶有)
WN	ウインザ・ナット (艶有)
BS	ブラックストーン
PB	ホワイトストーン
MD	ダークグレイ

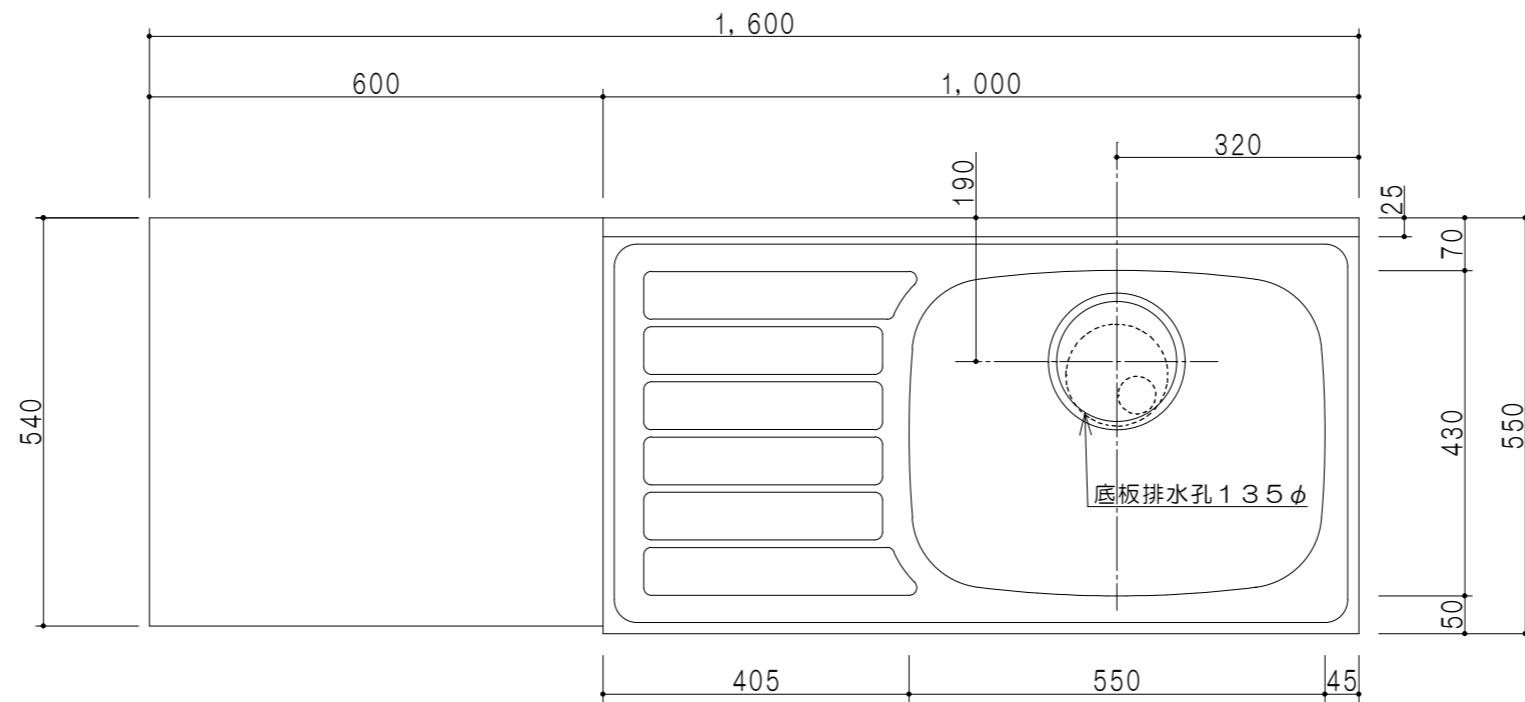

平面図


仕様	
トップ	ステンレス シツ深160mm
側板	低圧メラミン化粧パーティクルボード 12t
地板	ステンレス貼り 片面フラッシュ
背板	MDF 2.5t
扉	両面化粧パーティクルボード 12t
丁番	スライド式丁番
把手	アルミ文字把手
引き出し	メタルボックス スライドレール 引き出しトレー付き
その他	小物入れ 包丁差し φ180大型ゴミ収納器・ルキヲ跡入り付き

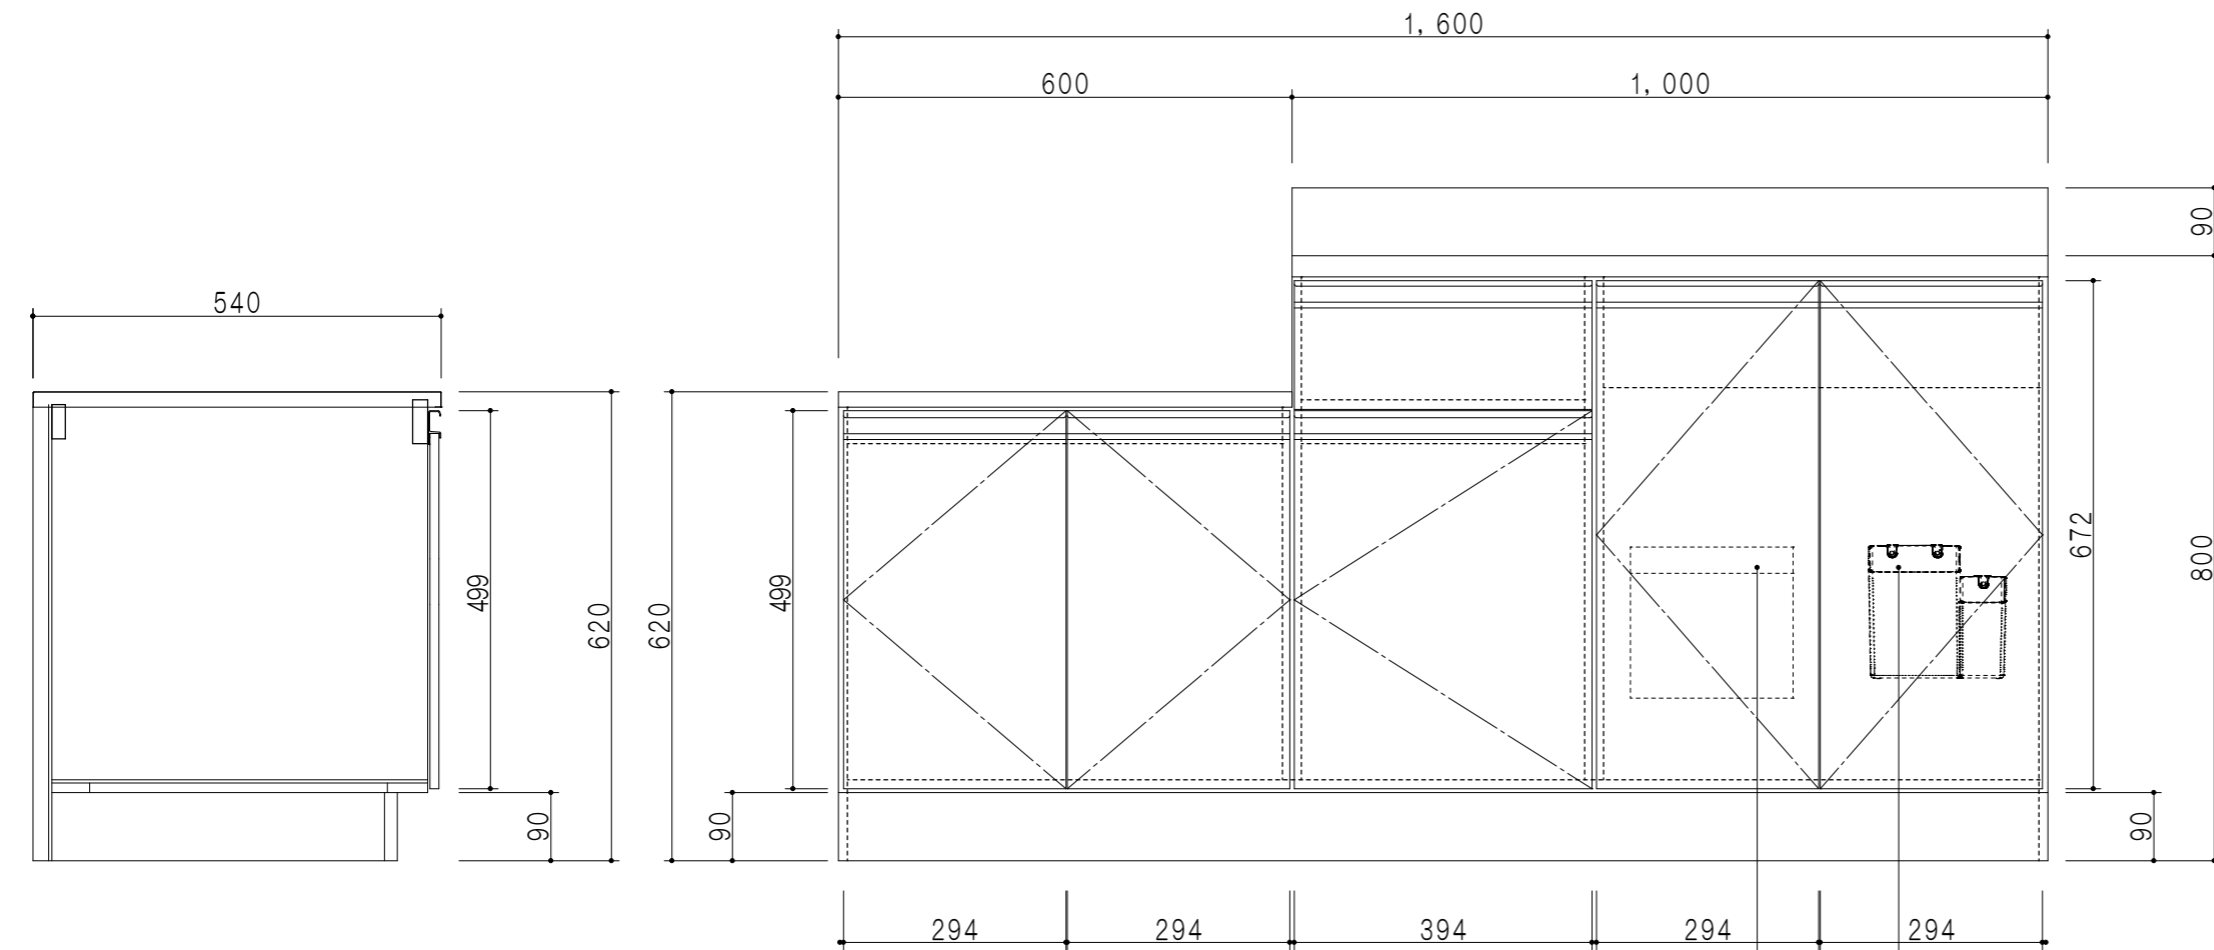

断面図

立面図

包丁差し 小物入れ

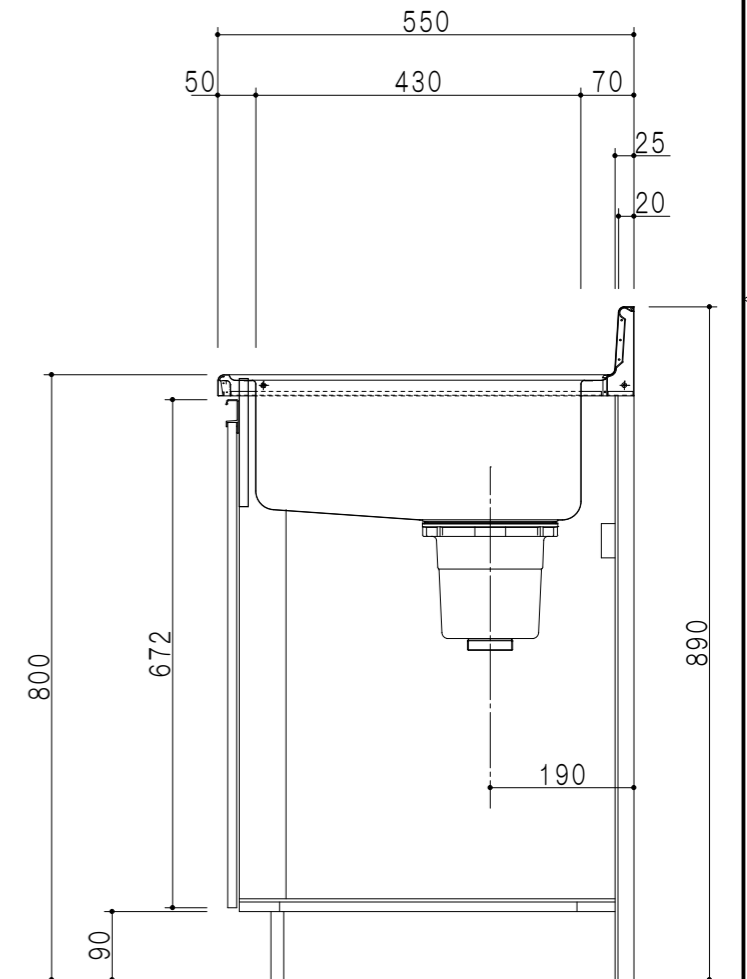

断面図

名称	一体型流し台	図面名称	KTD5-80-160K (右)	ブランド	ワンド株式会社	SCALE	1/10	DATA	2023.05.01	CHECKED	DRAWING	SHEET NO.
				onedo							T. K	