



仕 様	
ト ッ プ	ステンレス 珪深170mm
側 板	低圧メラミン化粧パーティクルボード 12t
地 板	ステンレス貼り 片面フラッシュ
背 板	MDF 2.5t
扉	両面化粧パーティクルボード 12t
丁 番	スライド式丁番
把 手	アルミー文字把手
引 き 出 し	メタルボックス スライドレール
	引き出しトレイ付き
そ の 他	小物入れ 包丁差し
	φ180大型丁ミ収納器・丸切'林'入り付き

扉 色	
SW	ホワイト
RV	木 目
UW	ウレタ初付 (艶有)
WN	ウレタ'ナット (艶有)
BS	ブラックストーン
PB	ホワイトストーン
MD	ダークグレイン

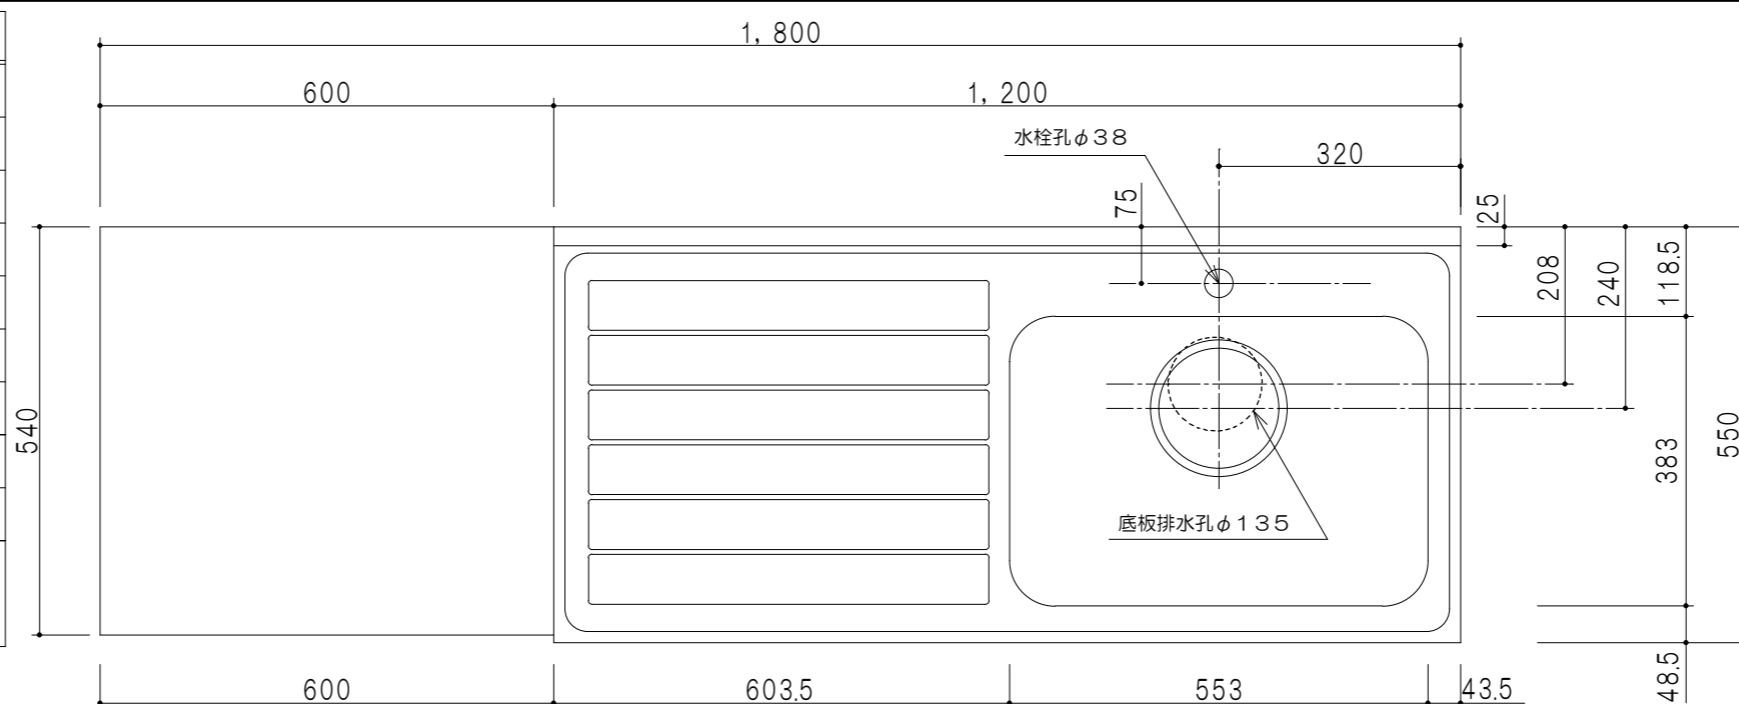

平面図

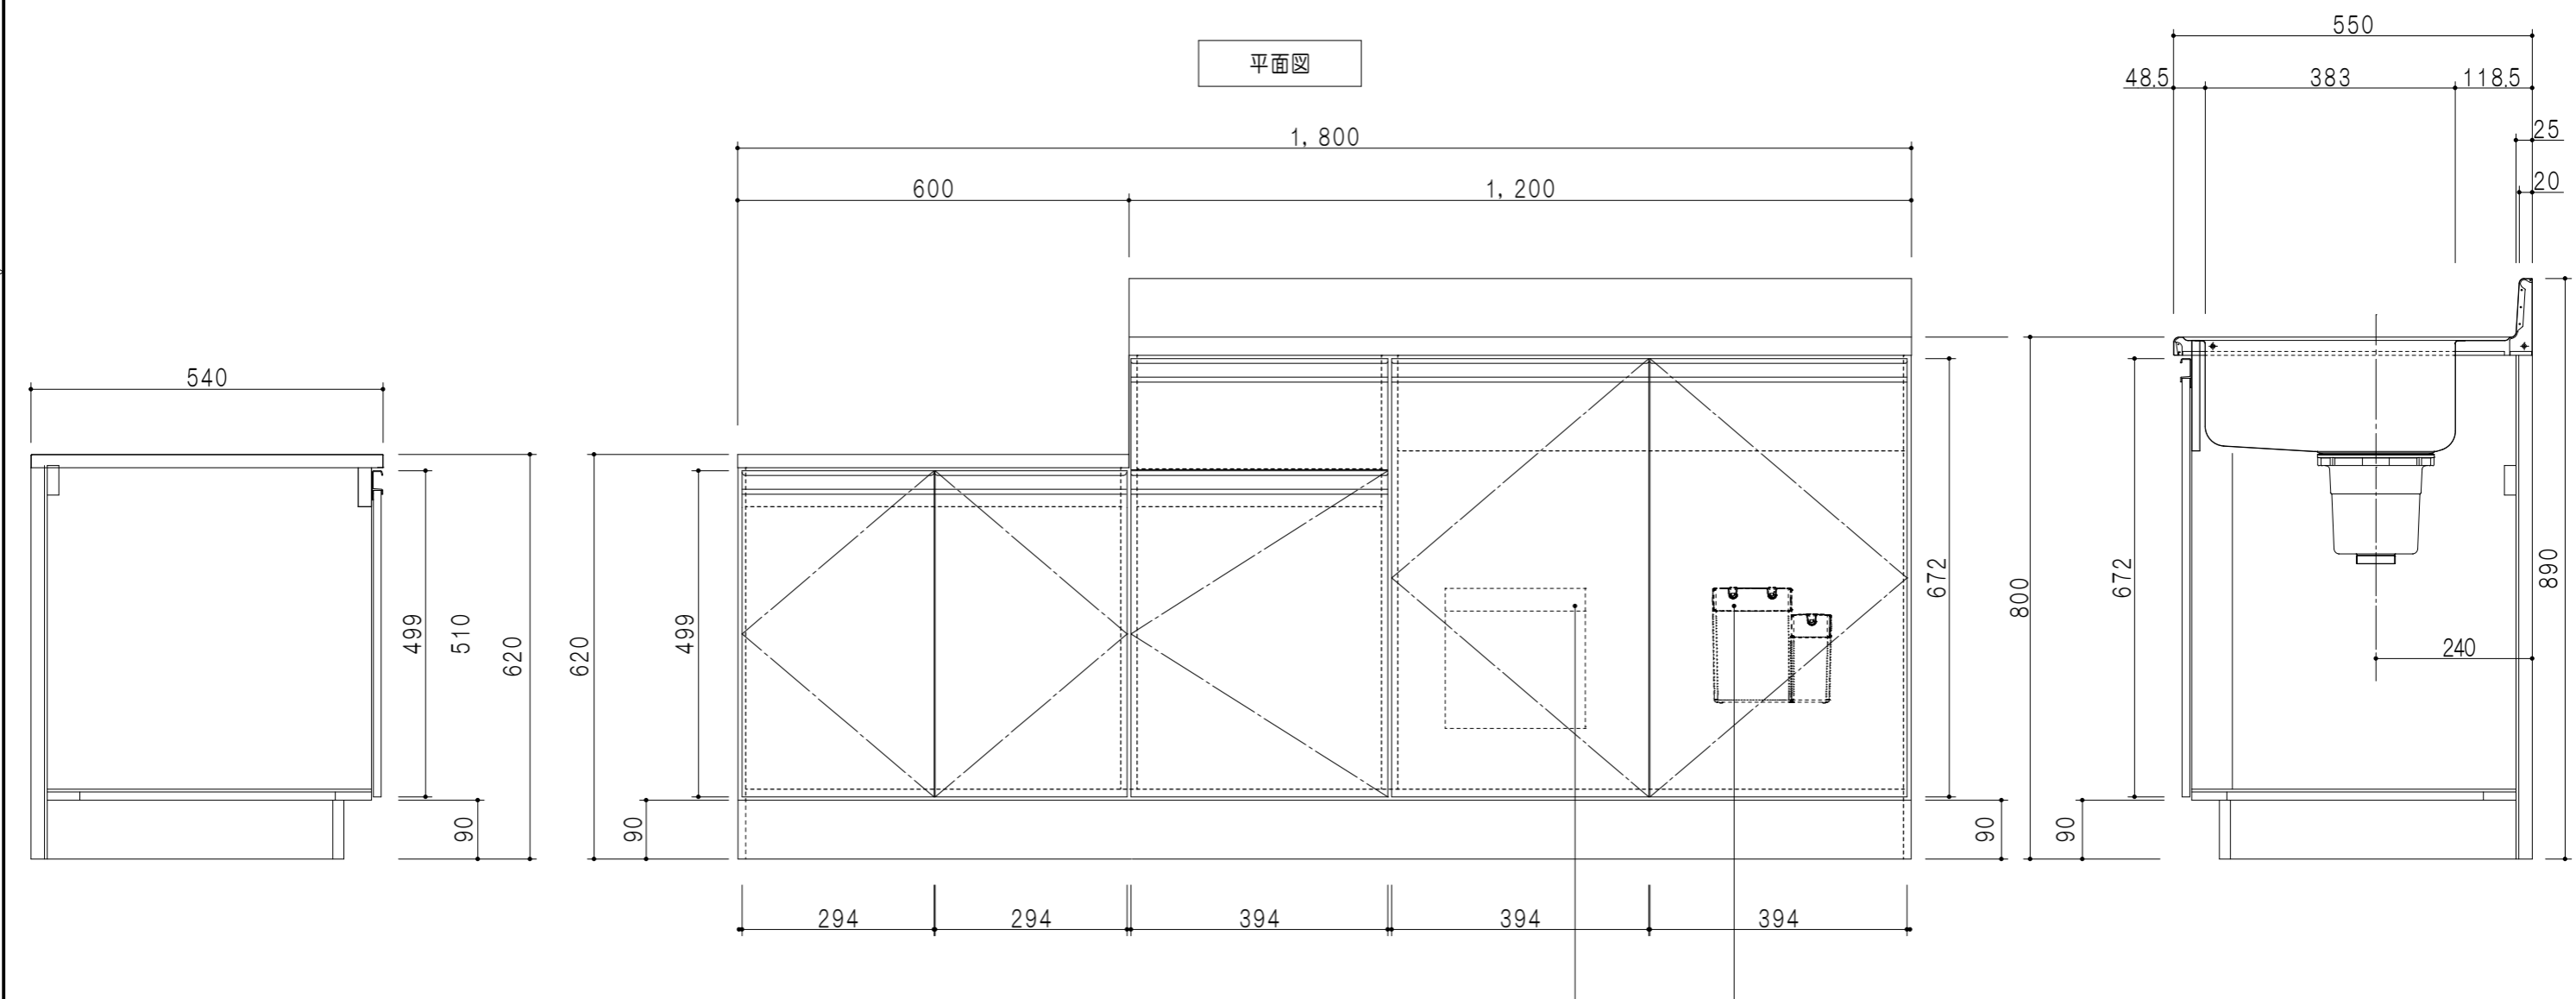

立面図

包丁差し 小物入れ

断面図

断面図

名 称	一体型流し台	図面名称	KTD5-80-180DK (右)	onedo	ワンド株式会社	SCALE	1/10	DATA	2023.05.01	CHECKED	DRAWING	T. K	SHEET NO.
-----	--------	------	-------------------	-------	---------	-------	------	------	------------	---------	---------	------	-----------