



平面図

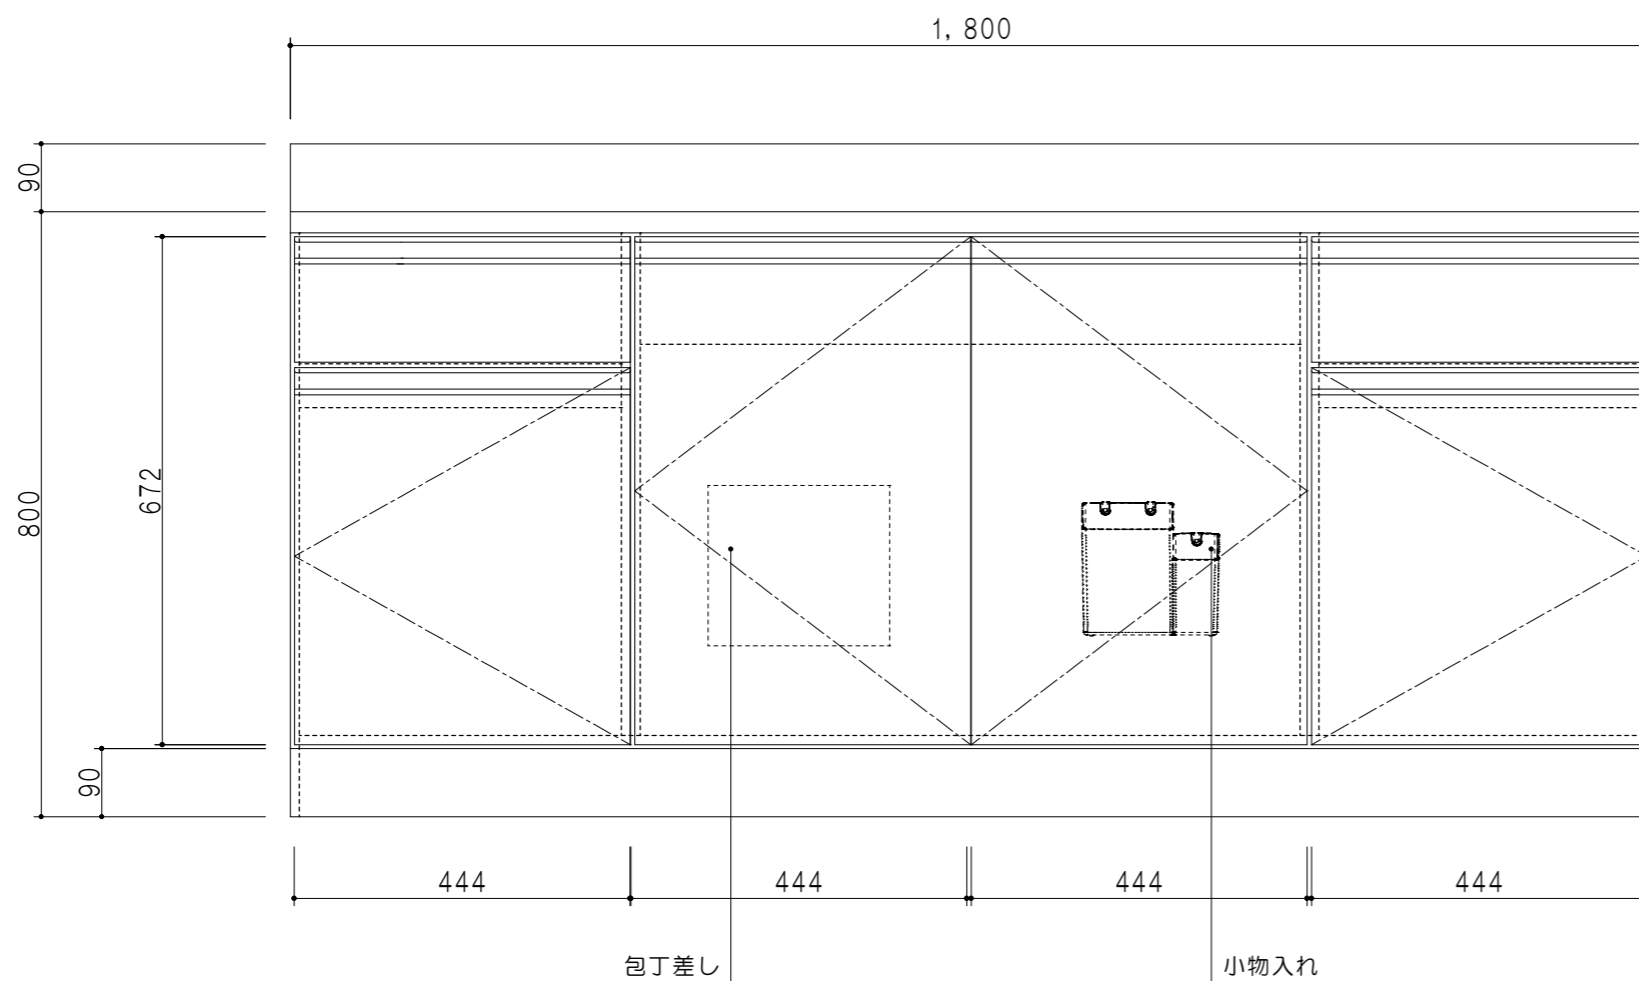

立面図

| 扉色 |             |
|----|-------------|
| SW | ホワイト        |
| RV | 木目          |
| UW | ウツワ初付(艶有)   |
| WN | ウツワ-ナット(艶有) |
| BS | ブラックストーン    |
| PB | ホワイトストーン    |
| MD | ダークグレイ      |

| 仕様      |                                  |
|---------|----------------------------------|
| ト ッ プ   | ステンレス シツ深190mm                   |
| 側 板     | 低圧メラミン化粧パーティクルボード 12t            |
| 地 板     | ステンレス貼り 片面フラッシュ                  |
| 背 板     | MDF 2.5t                         |
| 扉       | 両面化粧パーティクルボード 12t                |
| 丁 番     | スライド式丁番                          |
| 把 手     | アルミ-文字把手                         |
| 引 き 出 し | メタルボックス スライドレール<br>引き出しトレイ付き     |
| そ の 他   | 小物入れ 包丁差し<br>φ180大型ゴミ収納器・丸切り扉-付き |

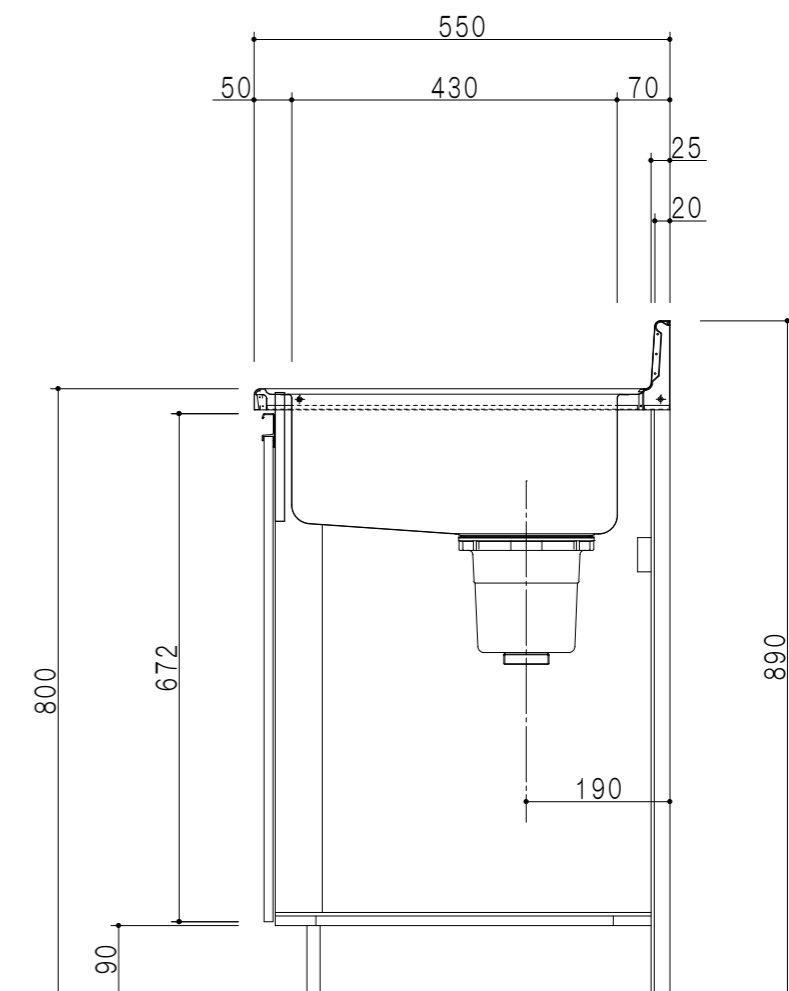

断面図

|     |       |      |              |       |         |       |      |      |            |         |         |           |
|-----|-------|------|--------------|-------|---------|-------|------|------|------------|---------|---------|-----------|
| 名 称 | 一槽流し台 | 図面名称 | KTD5-80-180S | onedo | ワンド株式会社 | SCALE | 1/10 | DATA | 2023.05.01 | CHECKED | DRAWING | SHEET NO. |
|     |       |      |              |       |         |       |      |      |            |         | T. K    |           |