



平面図

仕 様	
ト ッ プ	ステンレス 銀河エンボス 0.6t シンク深120mm
側 板	低圧メラミン化粧パーティクルボード 12t
地 板	片面フラッシュ 17.5t EBコーティング化粧板
背 板	片面フラッシュ 17.5t 内部：グレー、外部：白
台 輪	片面化粧パーティクルボード 12t
扉	両面化粧パーティクルボード 12t
丁 番	スライド式丁番
把 手	アルミー文字把手
引き出し	メタルボックス スライドレール
そ の 他	包丁差し φ180大型ゴミ収納器・フレキシブルホース付き


扉 色	
SW	ホワイト
RV	木 目
UW	ウツリ和付 (艶有)
WN	ウツリ-ナツ (艶有)
BS	ブラックストーン
PB	ホワイトストーン
MD	ダークグレイ

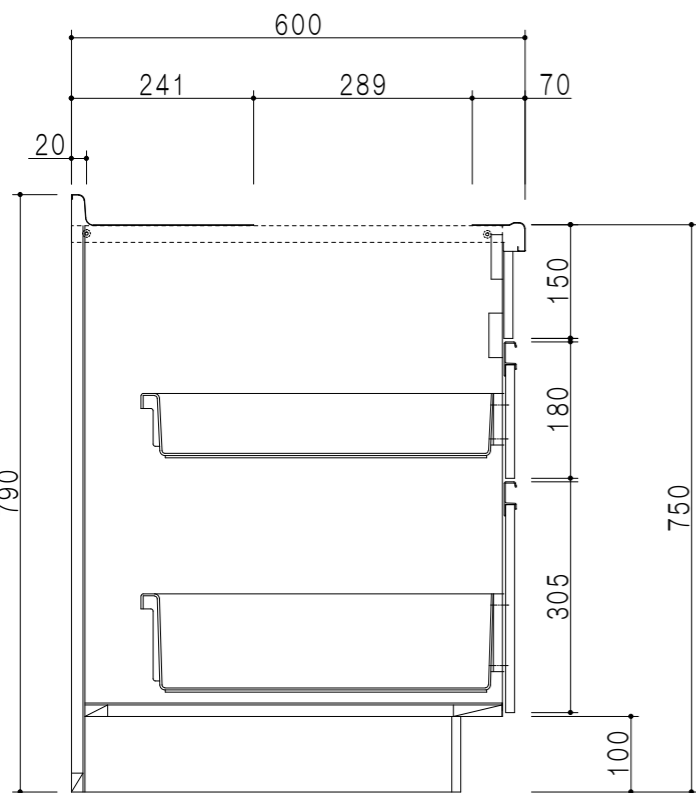

B-B断面図

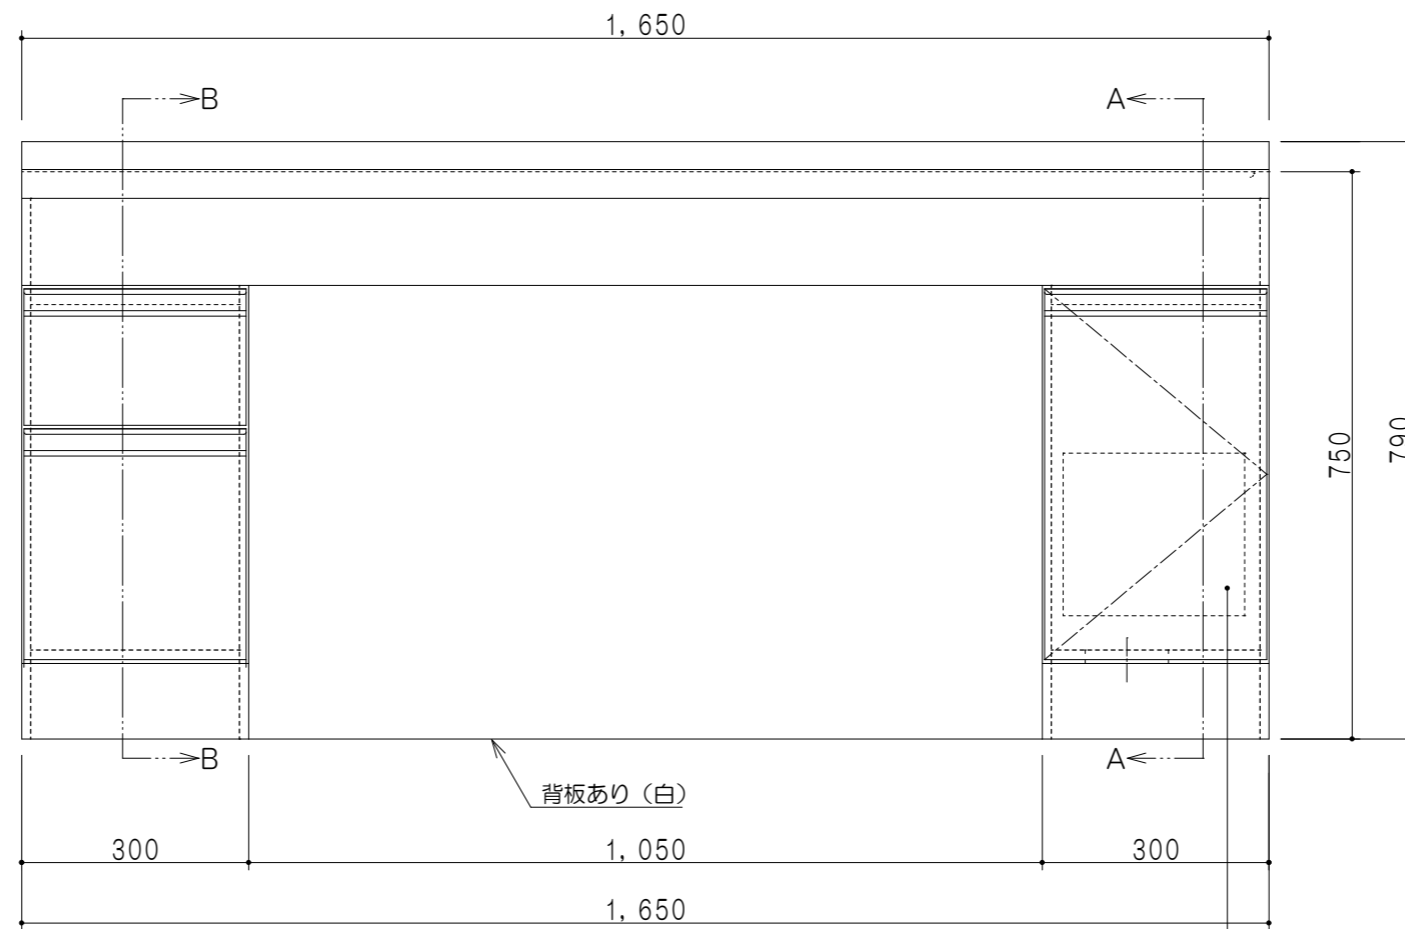

立面図

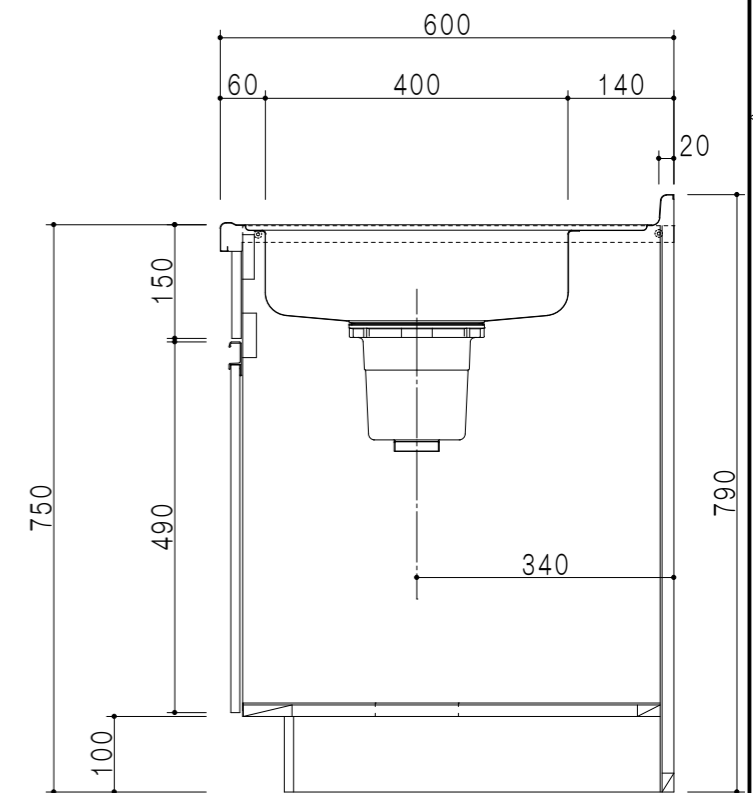

A-A断面図

名 称	ロータイプ流し台	図面名称	KTD6-75-165DS1 (右)	onedo	ワンド株式会社	SCALE	1/10	DATA	2023.05.01	CHECKED	DRAWING	T. K	SHEET NO.
-----	----------	------	--------------------	-------	---------	-------	------	------	------------	---------	---------	------	-----------