



平面図

| 仕 様 | |
|-------|---------------------------------|
| ト ッ プ | ステンレス 銀河エンボス 0.6t シンク深120mm |
| 側 板 | 低圧メラミン化粧パーティクルボード 12t |
| 地 板 | 片面フラッシュ 17.5t EBコーティング化粧板 |
| 背 板 | 片面フラッシュ 17.5t 内部：グレー、外部：白 |
| 台 輪 | 片面化粧パーティクルボード 12t |
| 扉 | 両面化粧パーティクルボード 12t |
| 丁 番 | スライド式丁番 |
| 把 手 | アルミー文字把手 |
| 引き出し | メタルボックス スライドレール |
| そ の 他 | 包丁差し φ180大型ゴミ収納器・フレキシブルホース付き |


| 扉 色 | |
|-----|-------------|
| SW | ホワイト |
| RV | 木 目 |
| UW | ウツリ和付 (艶有) |
| WN | ウツリ-ナツ (艶有) |
| BS | ブラックストーン |
| PB | ホワイトストーン |
| MD | ダークグレイ |

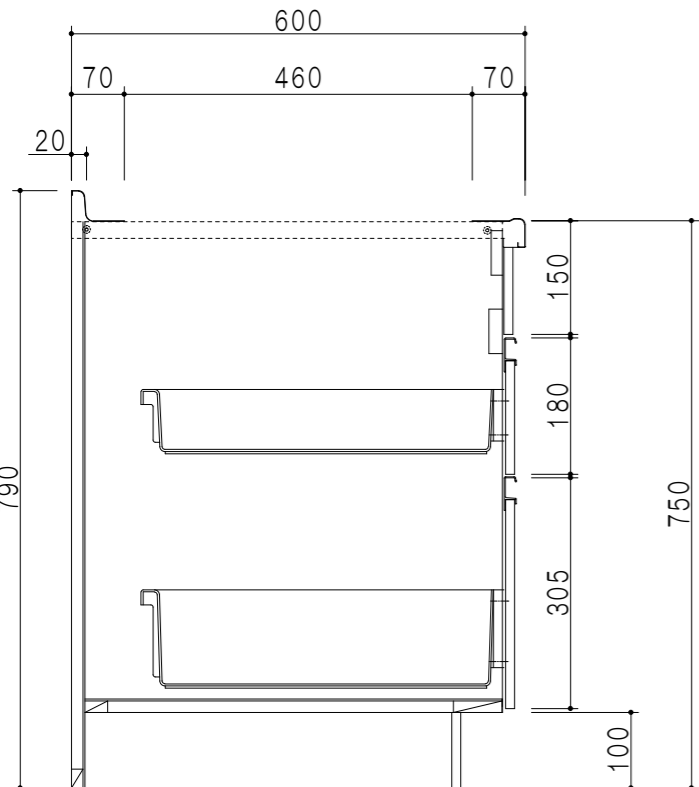

B-B断面図

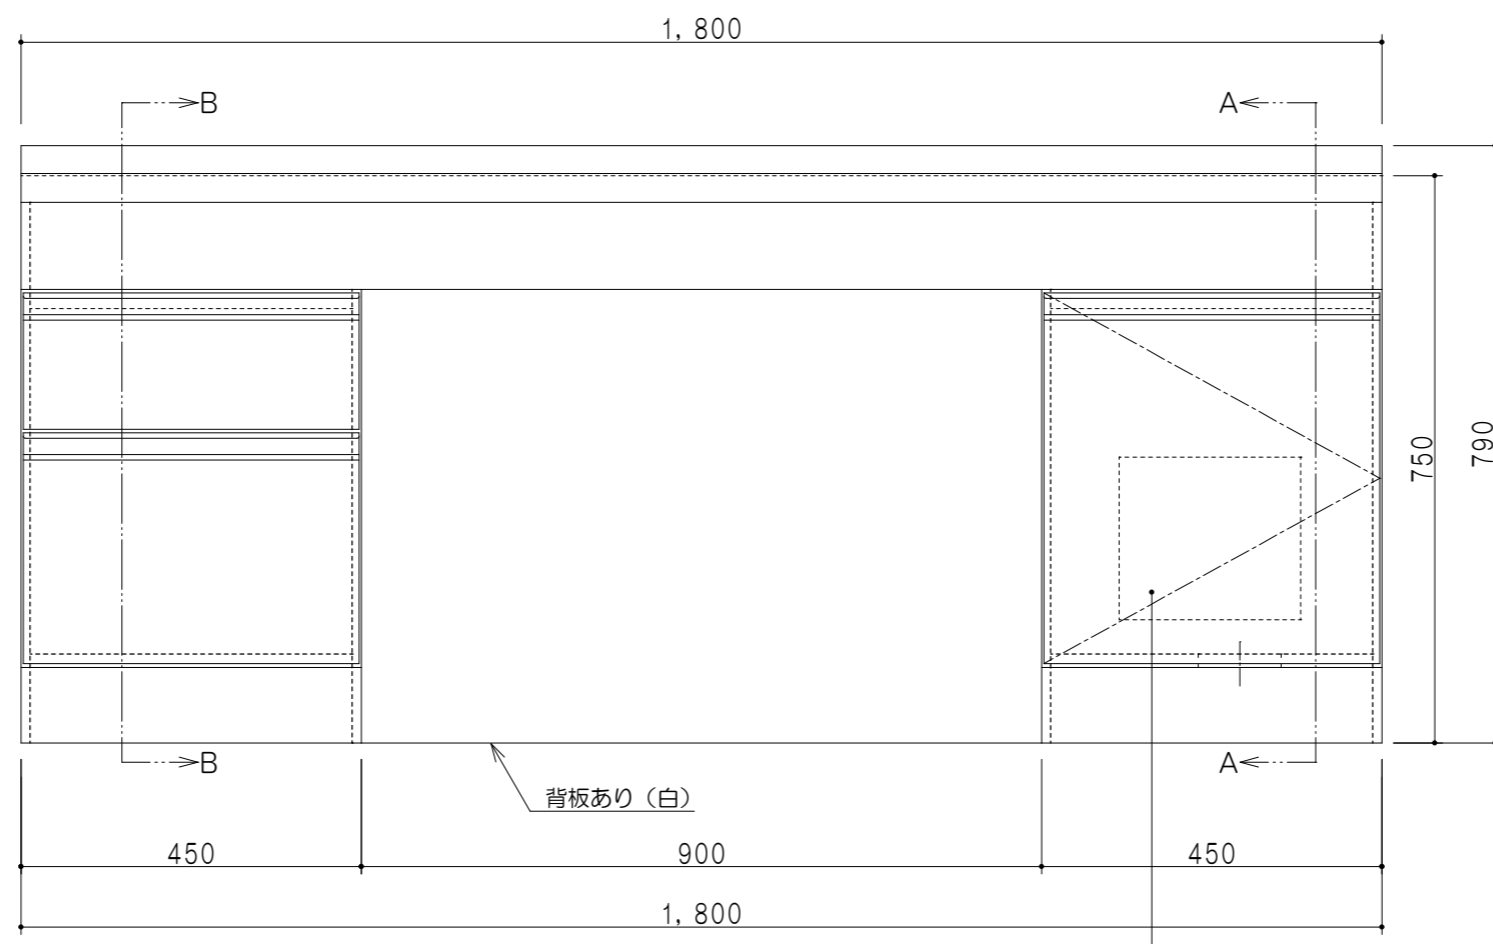

立面図

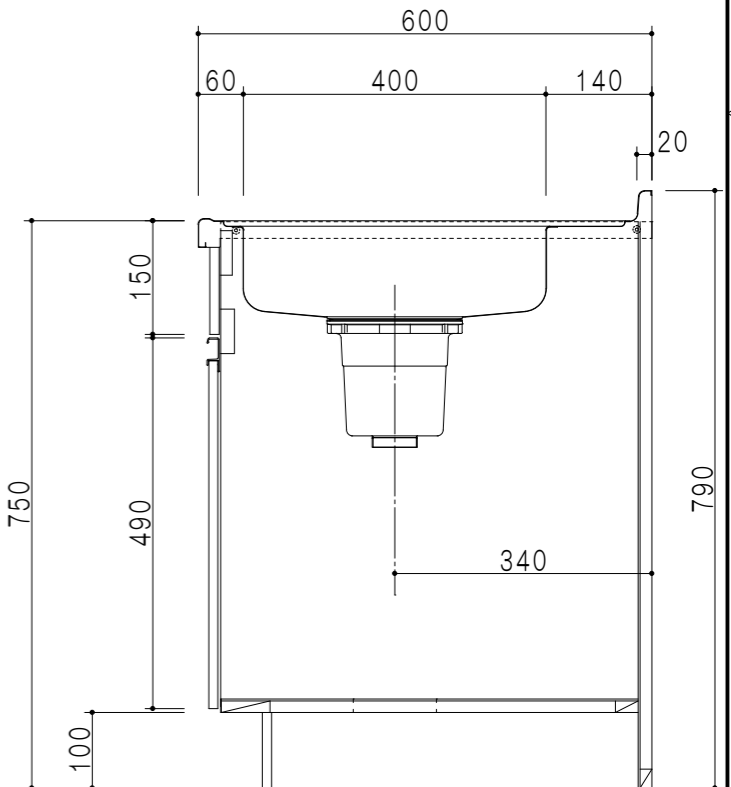

A-A断面図

| | | | | | | | | | | | | | |
|-----|----------|------|-------------------|-------|---------|-------|------|------|------------|---------|---------|------|-----------|
| 名 称 | ロータイプ流し台 | 図面名称 | KTD6-75-180DS2(右) | onedo | ワンド株式会社 | SCALE | 1/10 | DATA | 2023.05.01 | CHECKED | DRAWING | T. K | SHEET NO. |
|-----|----------|------|-------------------|-------|---------|-------|------|------|------------|---------|---------|------|-----------|