



| 扉色 |               |
|----|---------------|
| SW | ホワイト          |
| RV | 木目            |
| UW | ウルトラホワイト (艶有) |
| WN | ウインザ・ナット (艶有) |
| BS | ブラックストーン      |
| PB | ホワイトストーン      |
| MD | ダークグレイン       |

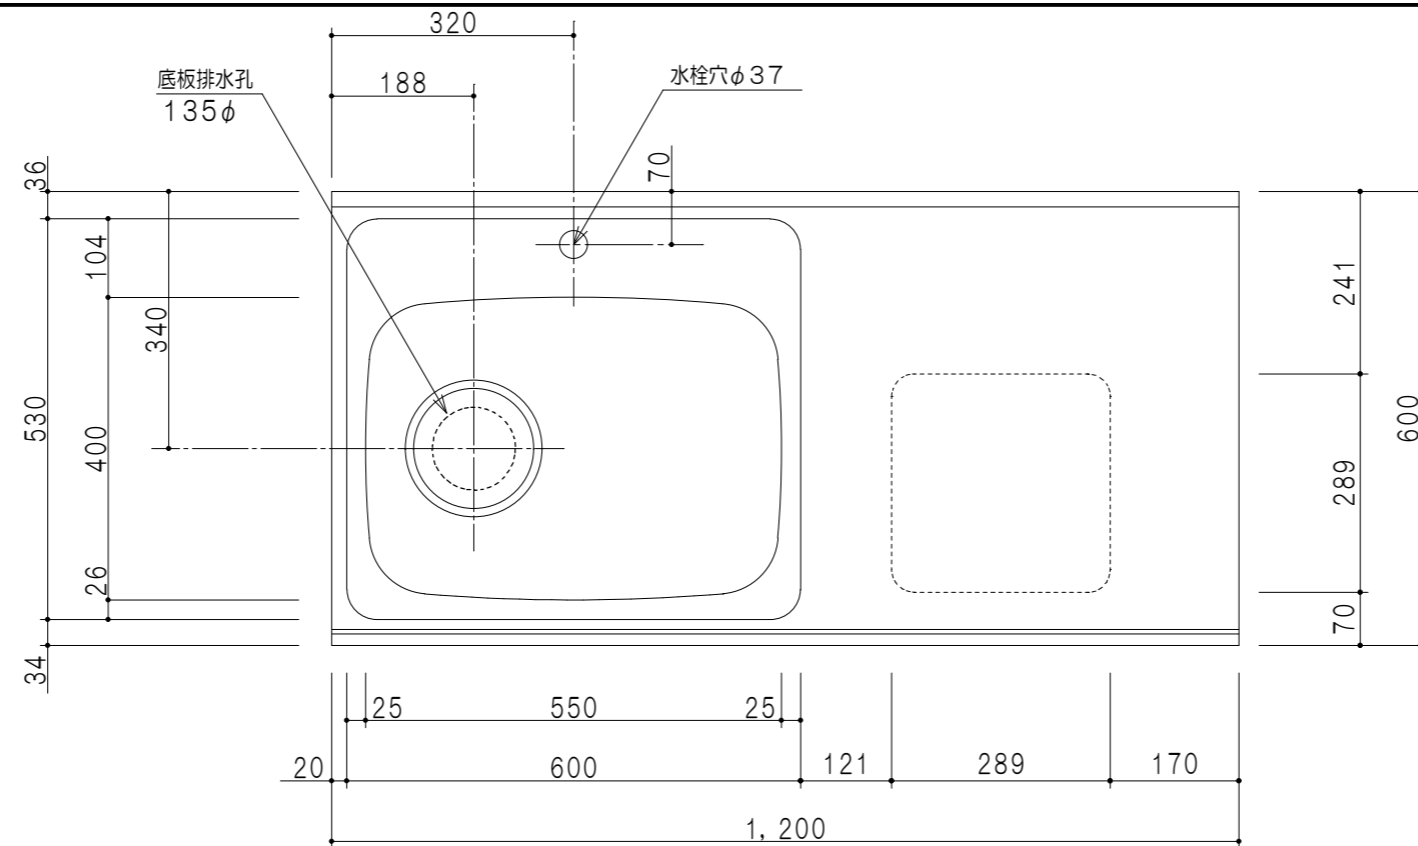


平面図


| 仕様  |                                      |
|-----|--------------------------------------|
| トップ | ステンレス 銀河エンボス 0.6t シンク深190mm          |
| 側板  | 低圧メラミン化粧パーティクルボード 12t                |
| 地板  | 片面フラッシュ 17.5t EBコーティング化粧板            |
| 背板  | MDF 2.5t                             |
| 台輪  | 両面化粧パーティクルボード 12t                    |
| 扉   | 両面化粧パーティクルボード 12t                    |
| 丁番  | ワンタッチスライド式丁番                         |
| 把手  | アルミー文字把手                             |
| その他 | 小物入れ 包丁差し<br>φ180大型ゴミ収納器・フレキシブルホース付き |

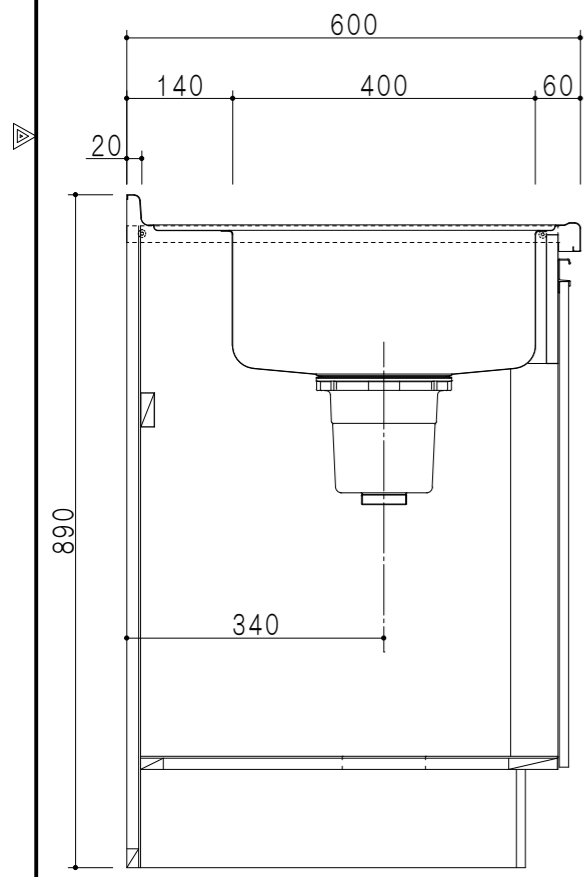

A-A断面図

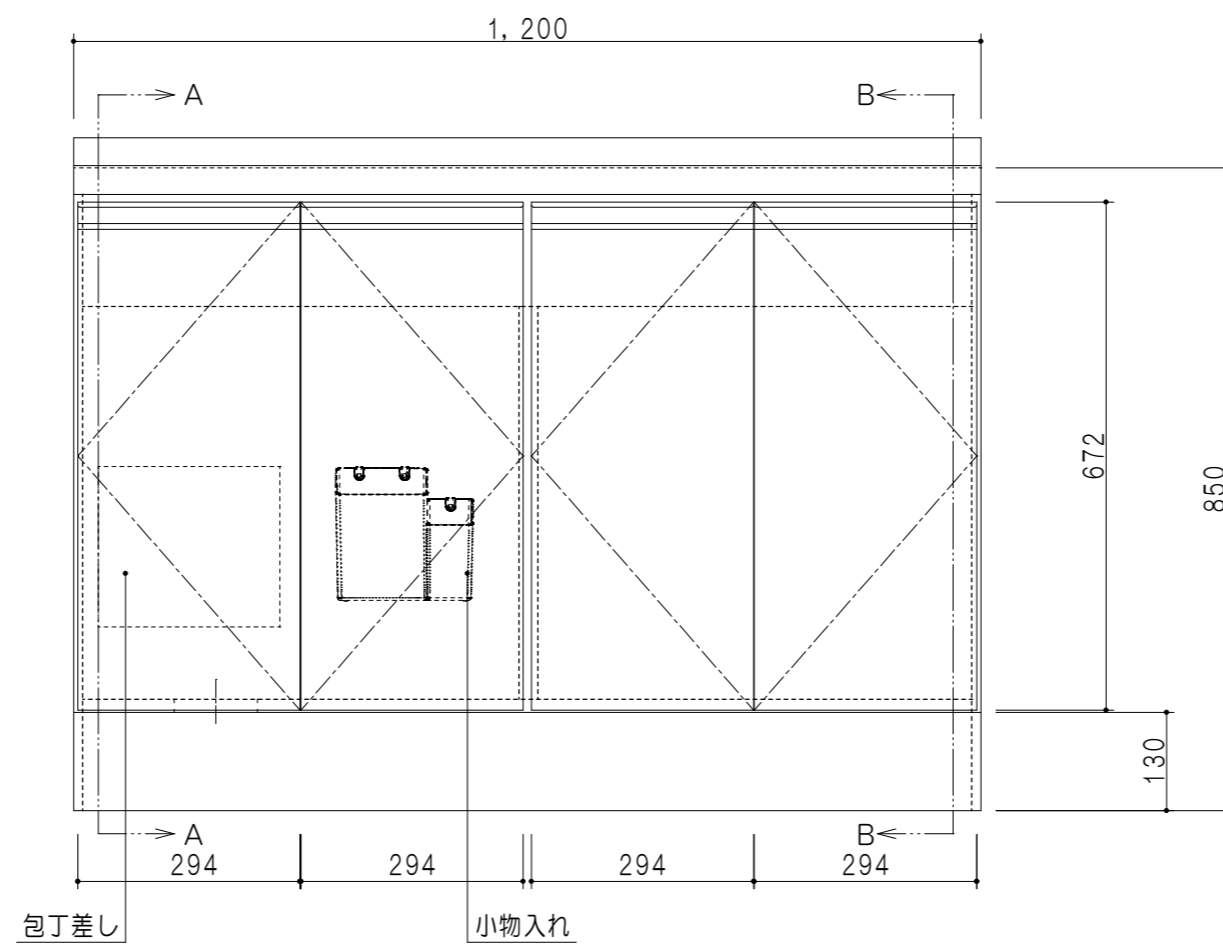

立面図

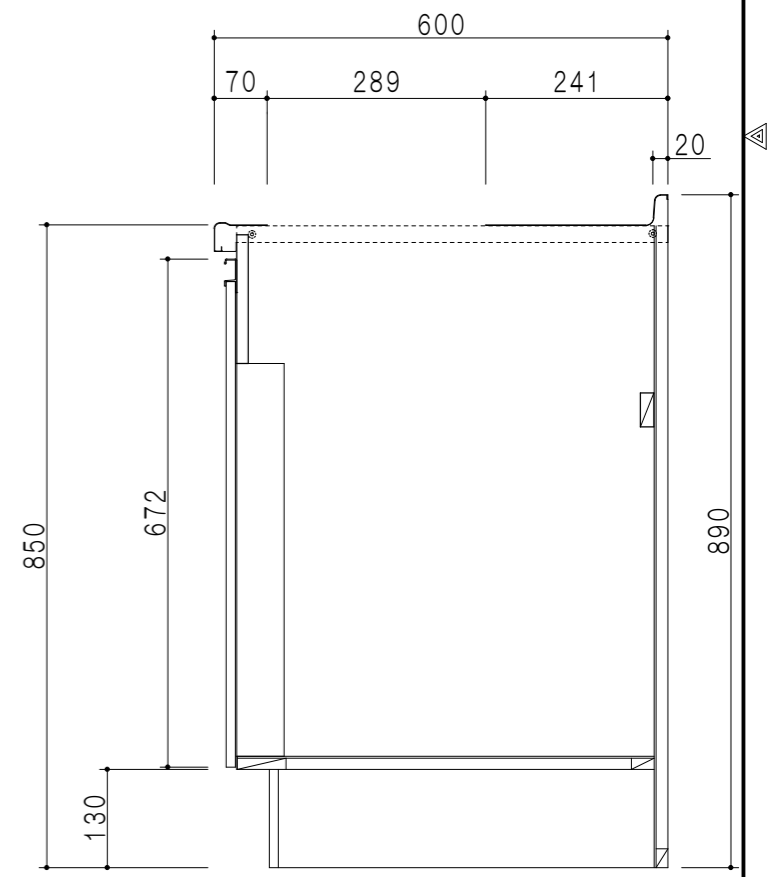

B-B断面図

|    |               |      |                    |       |         |       |      |      |            |         |         |           |
|----|---------------|------|--------------------|-------|---------|-------|------|------|------------|---------|---------|-----------|
| 名称 | コンパクトキッチン 流し台 | 図面名称 | KTD6-85-120DS1 (左) | onedo | ワンド株式会社 | SCALE | 1/10 | DATA | 2023.05.01 | CHECKED | DRAWING | SHEET NO. |
|    |               |      |                    |       |         |       |      |      |            |         | T. K    |           |