



| 扉色 | |
|----|---------------|
| SW | ホワイト |
| RV | 木目 |
| UW | ウルトラホワイト (艶有) |
| WN | ウインザ・ナット (艶有) |
| BS | ブラックストーン |
| PB | ホワイトストーン |
| MD | ダークグレイン |

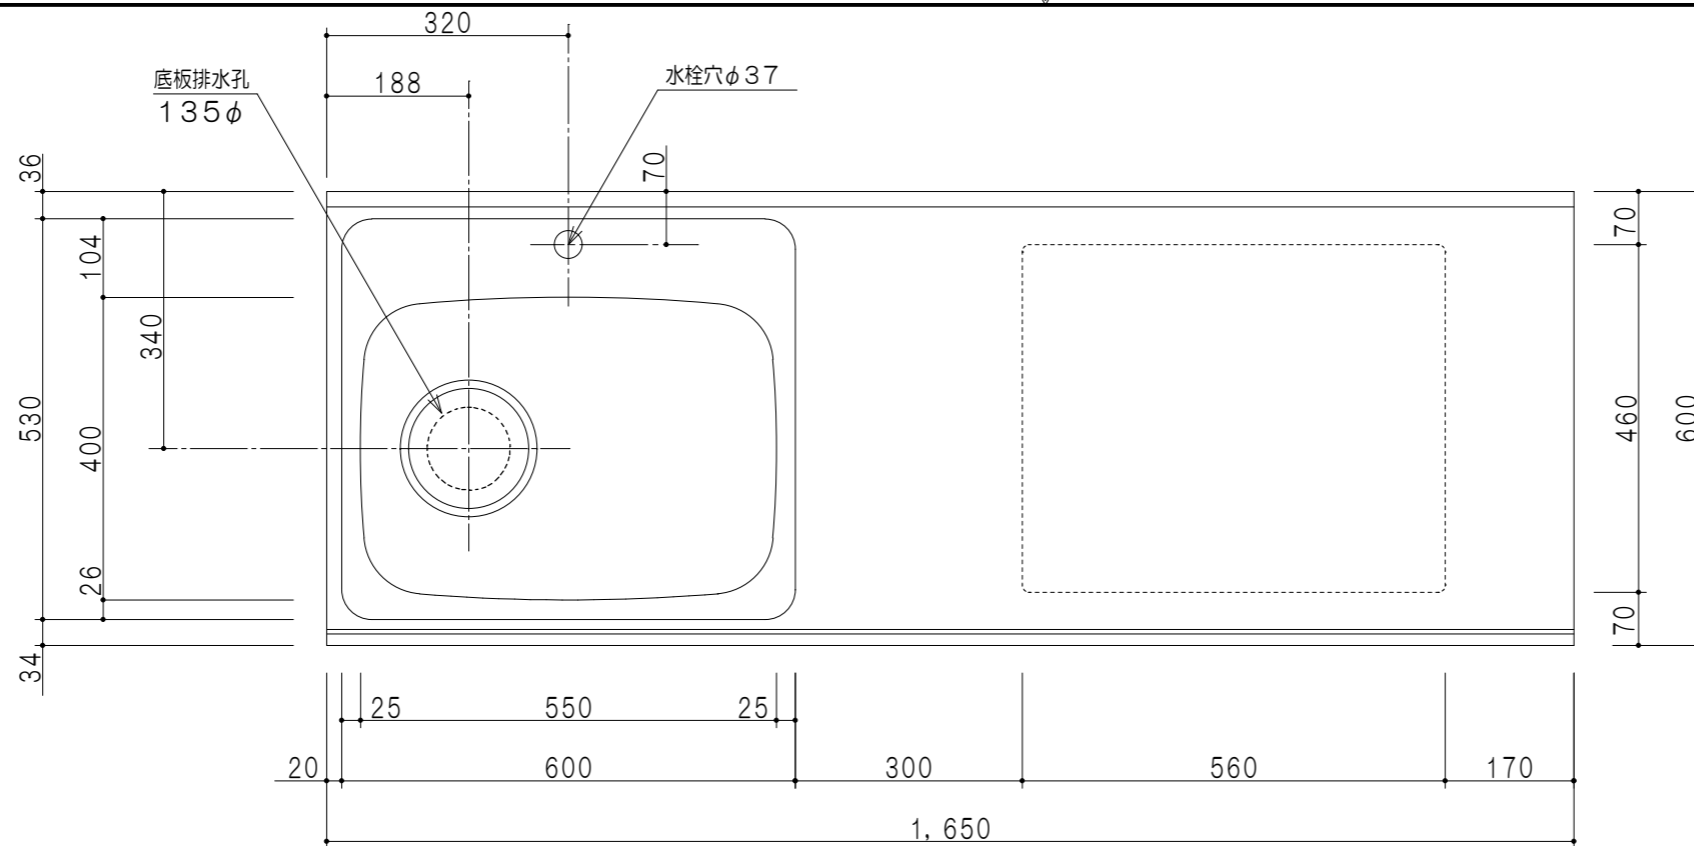


平面図


| 仕様 | |
|-------|--------------------------------------|
| トッ プ | ステンレス 銀河エンボス 0.6t シンク深190mm |
| 側 板 | 低圧メラミン化粧パーティクルボード 12t |
| 地 板 | 片面フラッシュ 17.5t EBコーティング化粧板 |
| 背 板 | MDF 2.5t |
| 台 輪 | 両面化粧パーティクルボード 12t |
| 扉 | 両面化粧パーティクルボード 12t |
| 丁 番 | ワンタッチスライド式丁番 |
| 把 手 | アルミー文字把手 |
| 引き出し | メタルボックス スライドレール 引き出しトレイ付き |
| そ の 他 | 小物入れ 包丁差し φ180大型ゴミ収納器・フレキシブルホース付き |

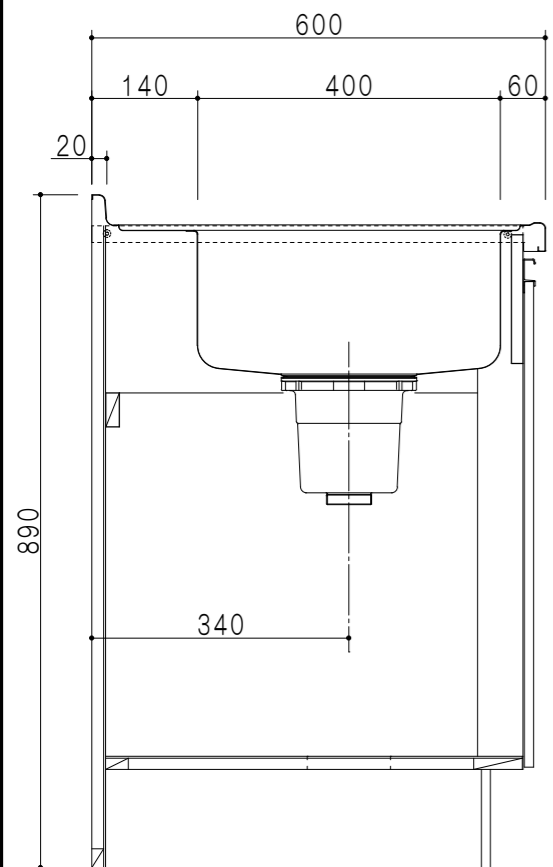

A-A断面図

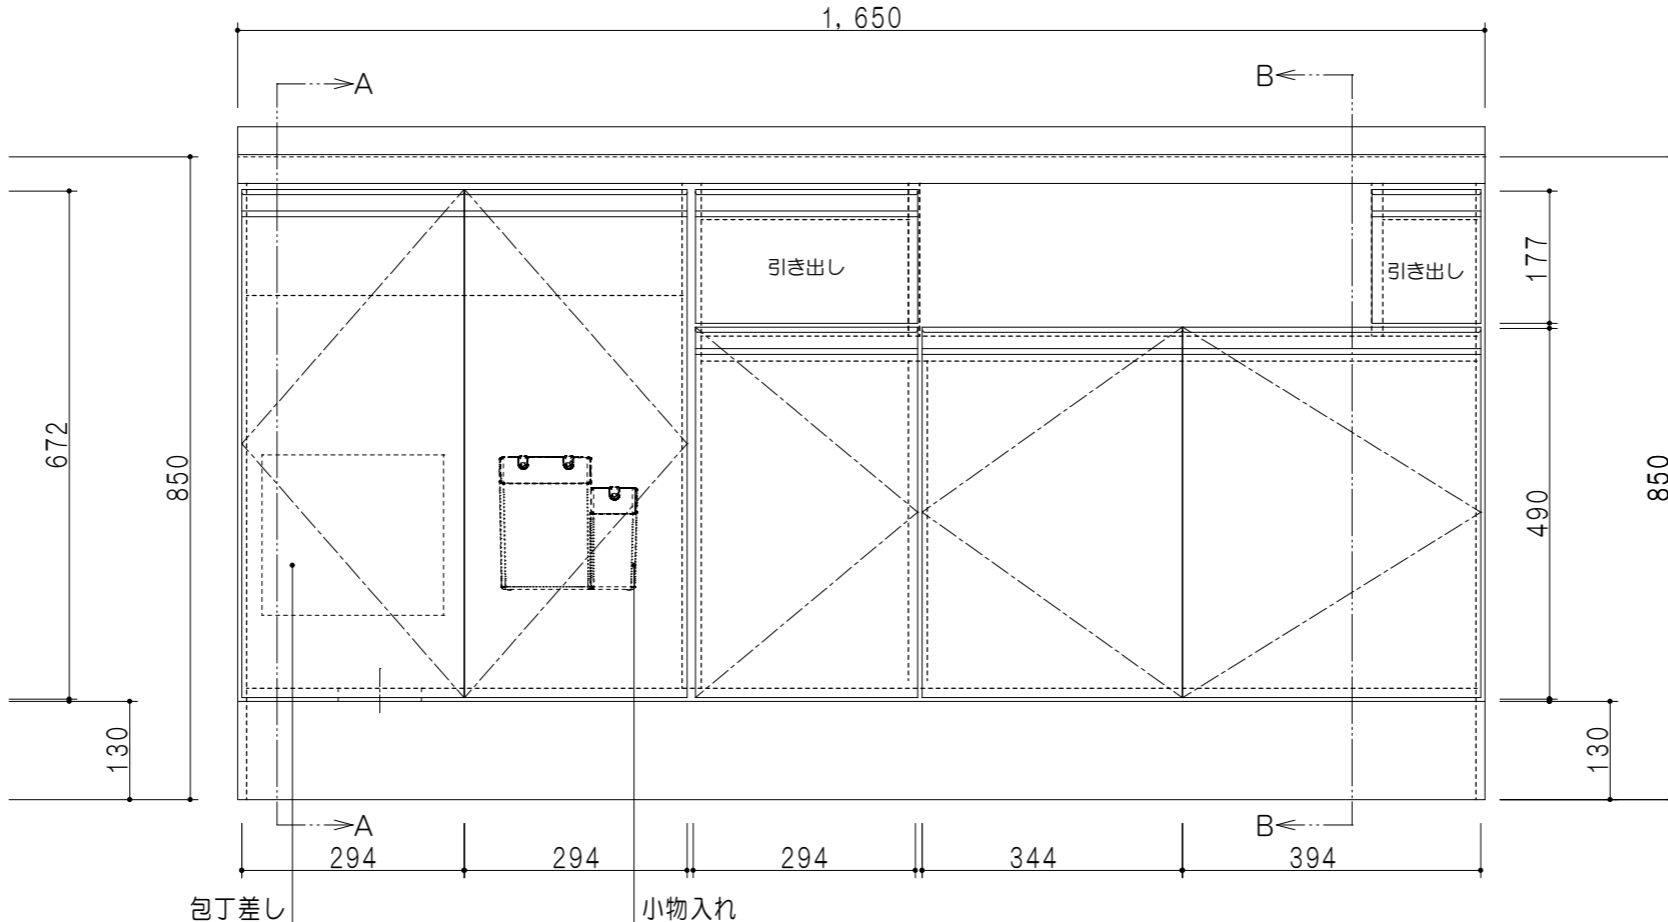

立面図

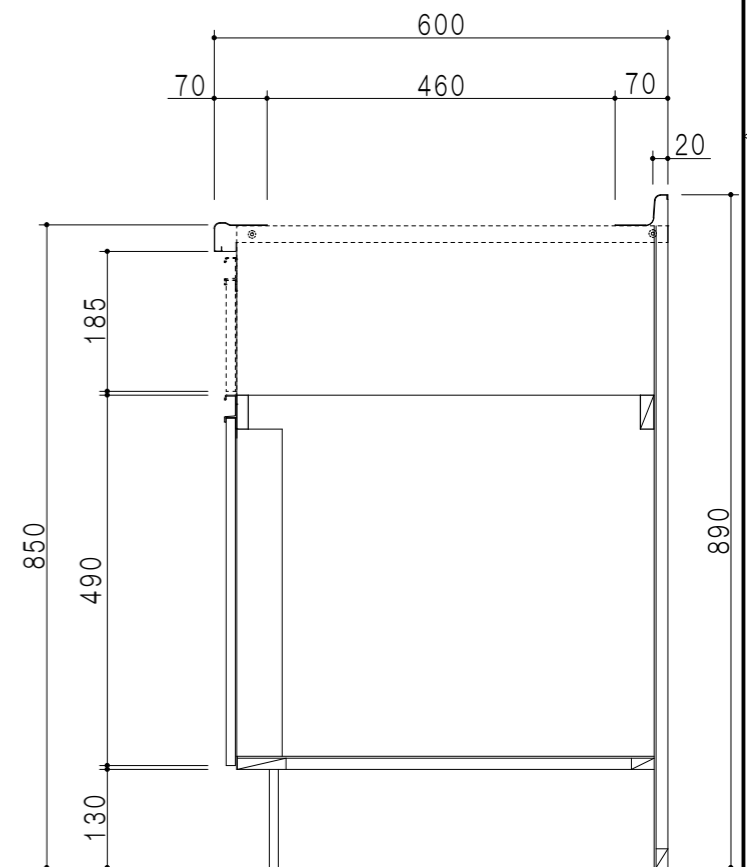

B-B断面図

| | | | | | | | | | | | | |
|-----|---------------|------|---------------------|-------|---------|-------|------|------|------------|---------|---------|-----------|
| 名 称 | コンパクトキッチン 流し台 | 図面名称 | KTD6-85-165DS3G (左) | onedo | ワンド株式会社 | SCALE | 1/10 | DATA | 2023.05.01 | CHECKED | DRAWING | SHEET NO. |
| | | | | | | | | | | | T. K | |