



扉色	
SW	ホワイト
RV	木目
UW	ウルトラホワイト(艶有)
WN	ウイザ-ナット(艶有)
BS	ブラックストーン
PB	ホワイトストーン
MD	ダークグレイン


仕様	
トップ	ステンレス 銀河エンボス 0.6t シンク深190mm
側板	低圧メラミン化粧パーティクルボード 12t
地板	片面フラッシュ 17.5t EBコーティング化粧板
背板	MDF 2.5t
台輪	両面化粧パーティクルボード 12t
扉	両面化粧パーティクルボード 12t
丁番	ワンタッチスライド式丁番
把手	アルミー文字把手
引き出し	メタルボックス スライドレール 引き出しトレイ付き
その他	小物入れ 包丁差し φ180大型ゴミ収納器・フレキシブルホース付き

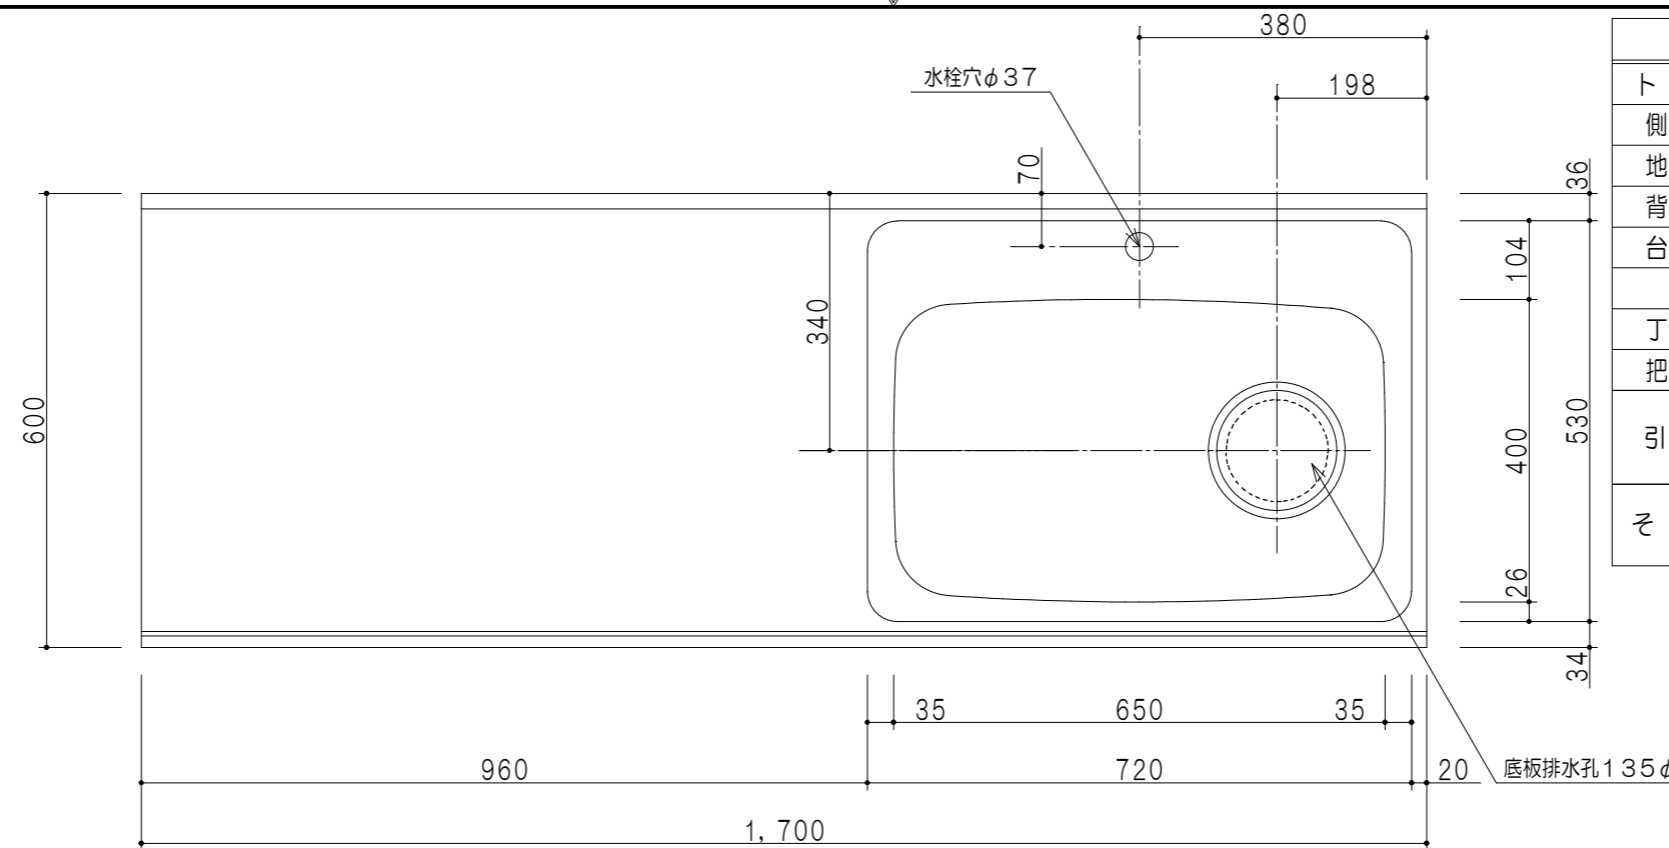


平面図

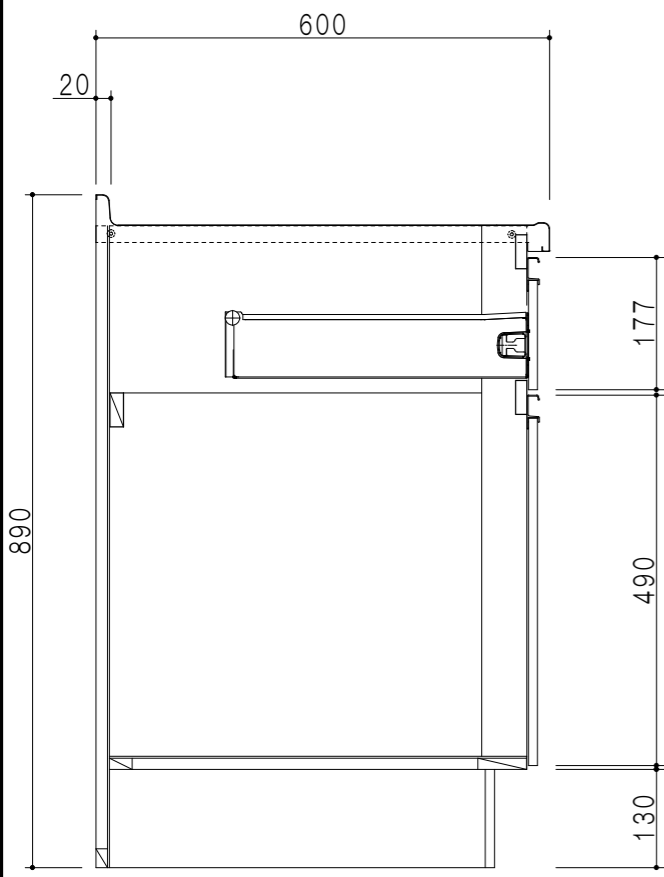

B-B断面図

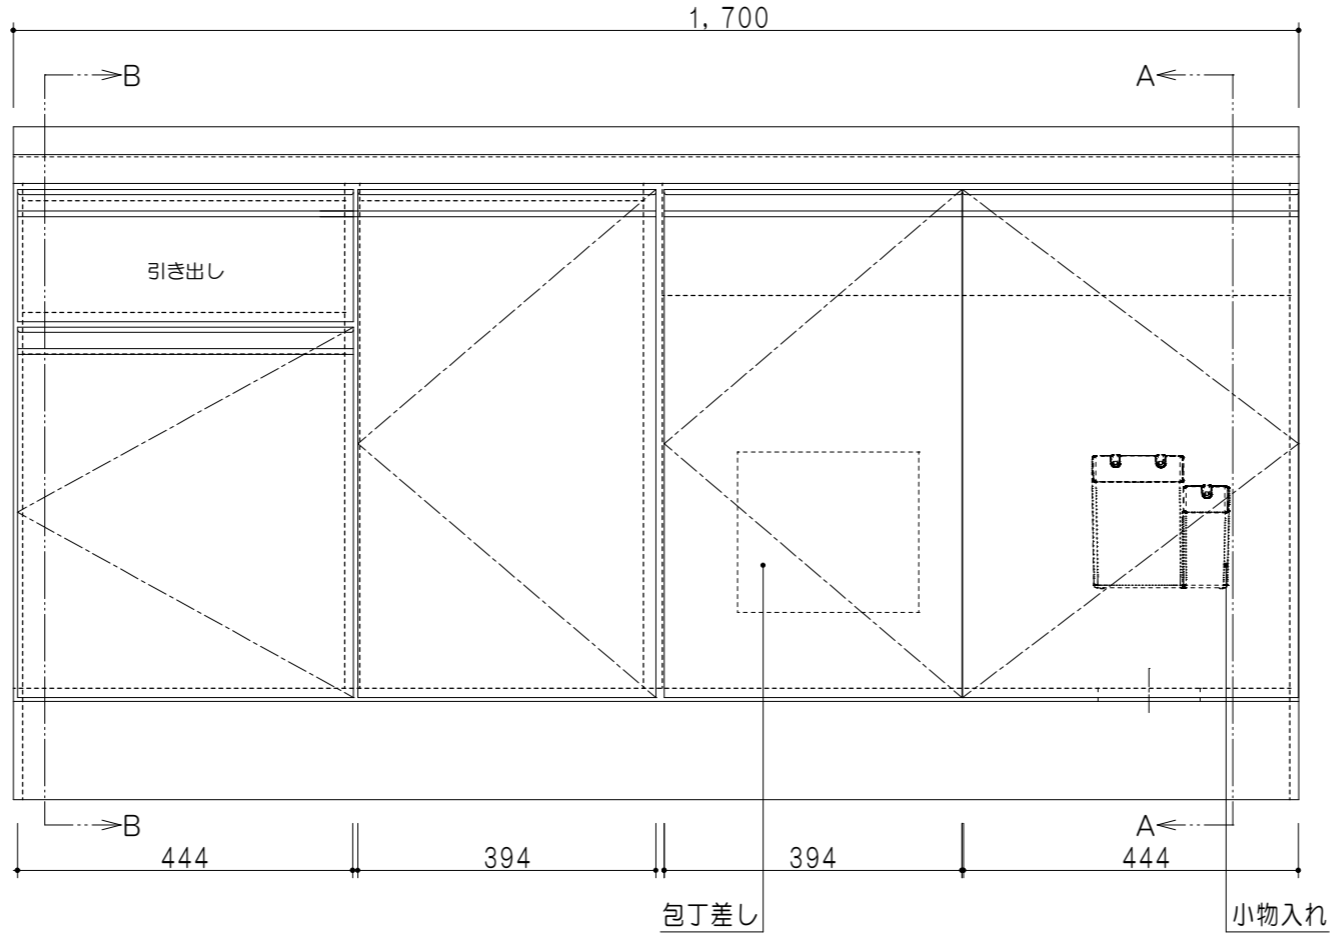

立面図

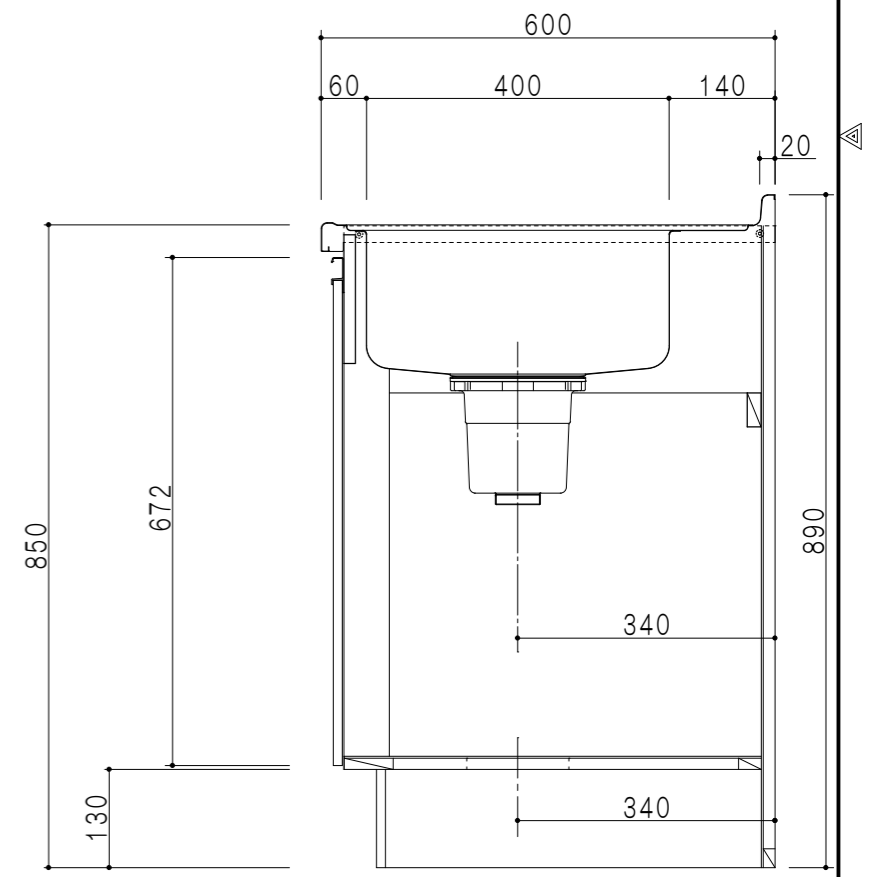

A-A断面図

名称	コンパクトキッチン 流し台	図面名称	KTD6-85-170DS(右)	onedo	ワンド株式会社	SCALE	1/10	DATA	2022.08.01	CHECKED	DRAWING	T. K	SHEET NO.
----	---------------	------	------------------	-------	---------	-------	------	------	------------	---------	---------	------	-----------