


立面図

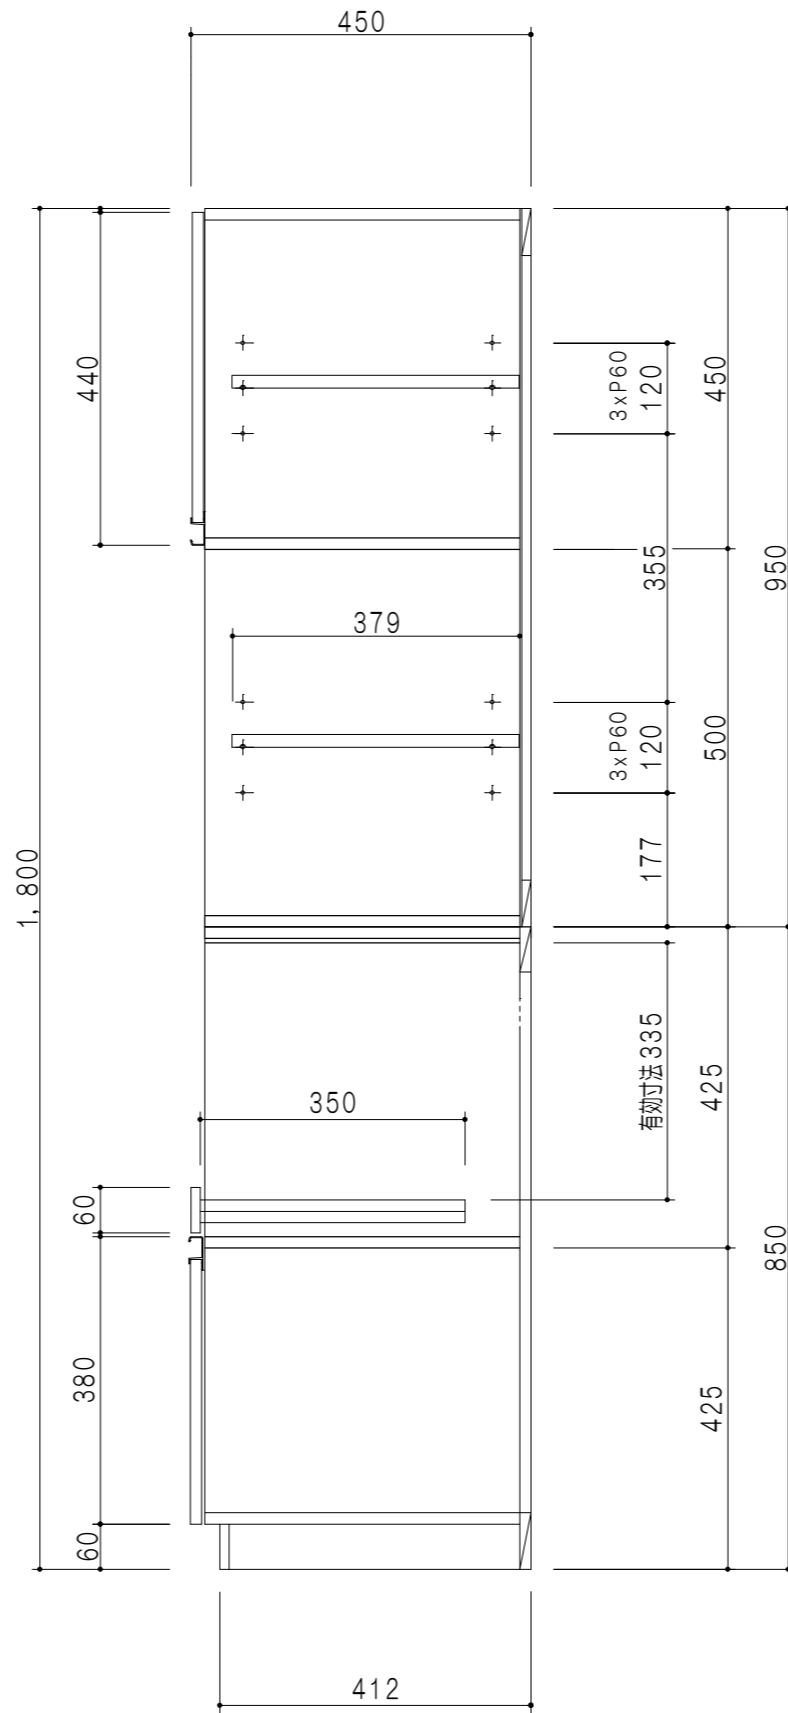

断面図

上 台 仕 様	
扉	両面化粧パーティクルボード 12 t
側 板	メラミン化粧パーティクルボード 12 t
天 板	片面化粧パーティクルボード 15 t 内面：ハードグレー
地 板	片面化粧パーティクルボード 15 t 内面：ハードグレー
中仕切板	両面化粧パーティクルボード 15 t
背 板	カラーMDF 2.5 t
棚 板	両面化粧パーティクルボード 15 t
把 手	アルミー文字把手
丁 番	ワンタッチスライド式丁番

下 台 仕 様	
扉	両面化粧パーティクルボード 12 t
側 板	低圧メラミン化粧パーティクルボード 12 t
地 板	片面化粧パーティクルボード 15 t 内面：ハードグレー
背 板	カラーMDF 2.5 t
台 輪	低圧メラミン化粧パーティクルボード 12 t 表面：シルバー
把 手	アルミー文字把手
丁 番	ワンタッチスライド式丁番
引き出し	メタルボックス スライドレール

扉 色	
SW	ホワイト
LG	木 目
UW	ウツリ木目付 (艶有)
WN	ウツリ木目付 (艶有)
BS	ブラックストーン
PM	パールグレイ
MD	ダークグレイ

名 称
壁面収納 トールユニット 奥行45cmタイプ

図面名称
STO45-60DRA + STO45-60AP



SCALE
1/10

DATA
2023.05.01

CHECKED
DRAWING
T. K

SHEET NO.