

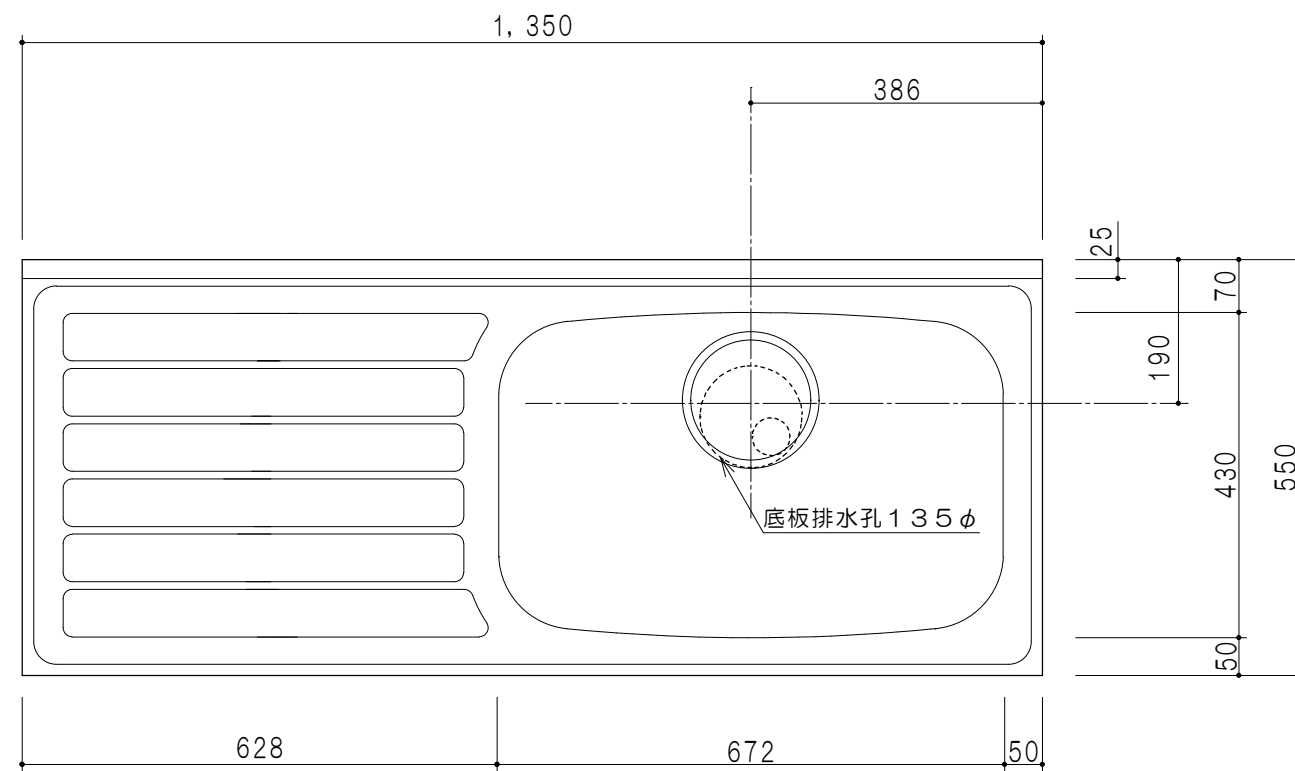


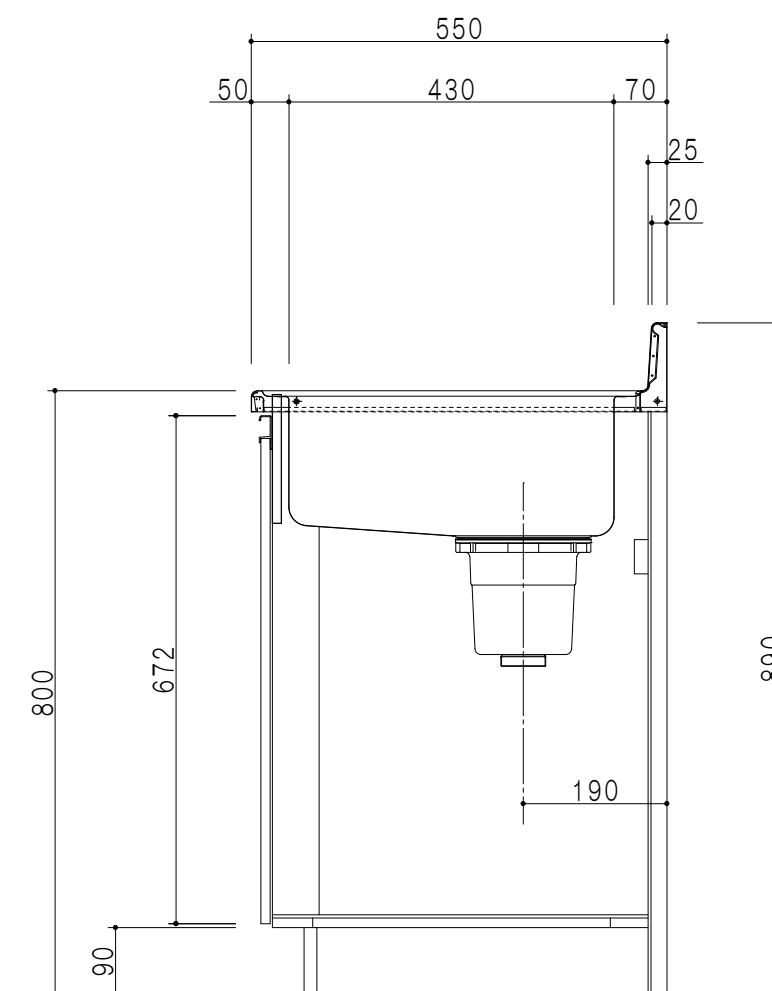

扉 色	
SW	ホワイト
RV	木 目
UW	ウルトラホワイト（艶有）
WN	ウィザード・ナット（艶有）
BS	ブラックストーン
PB	ホワイトストーン
MD	ダークグレイ

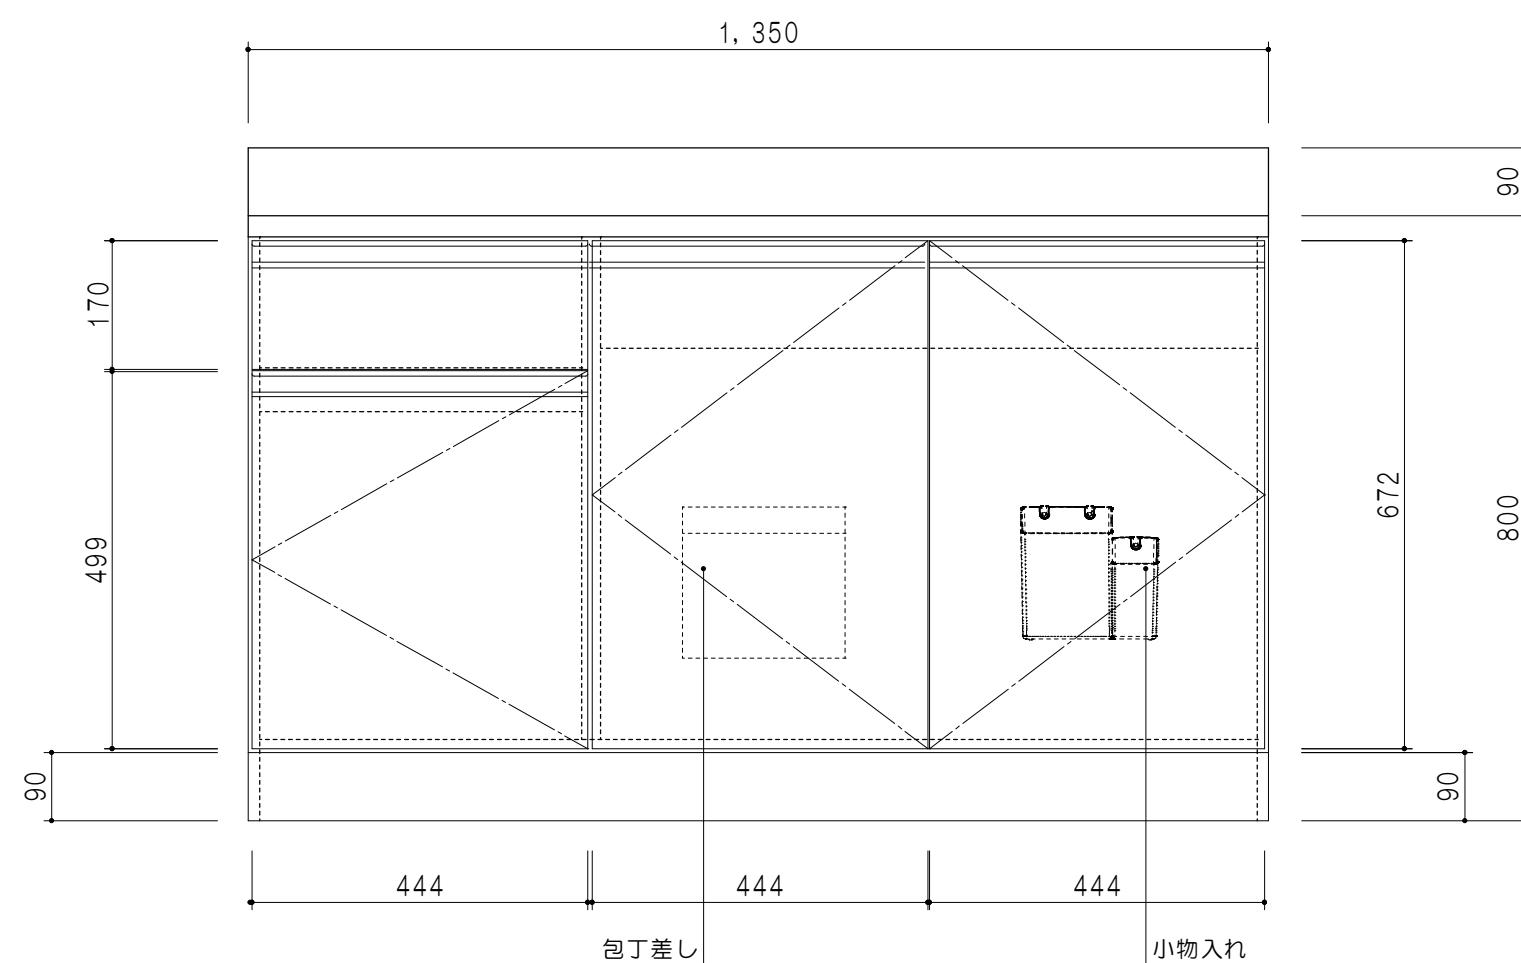

立面图

断面図