




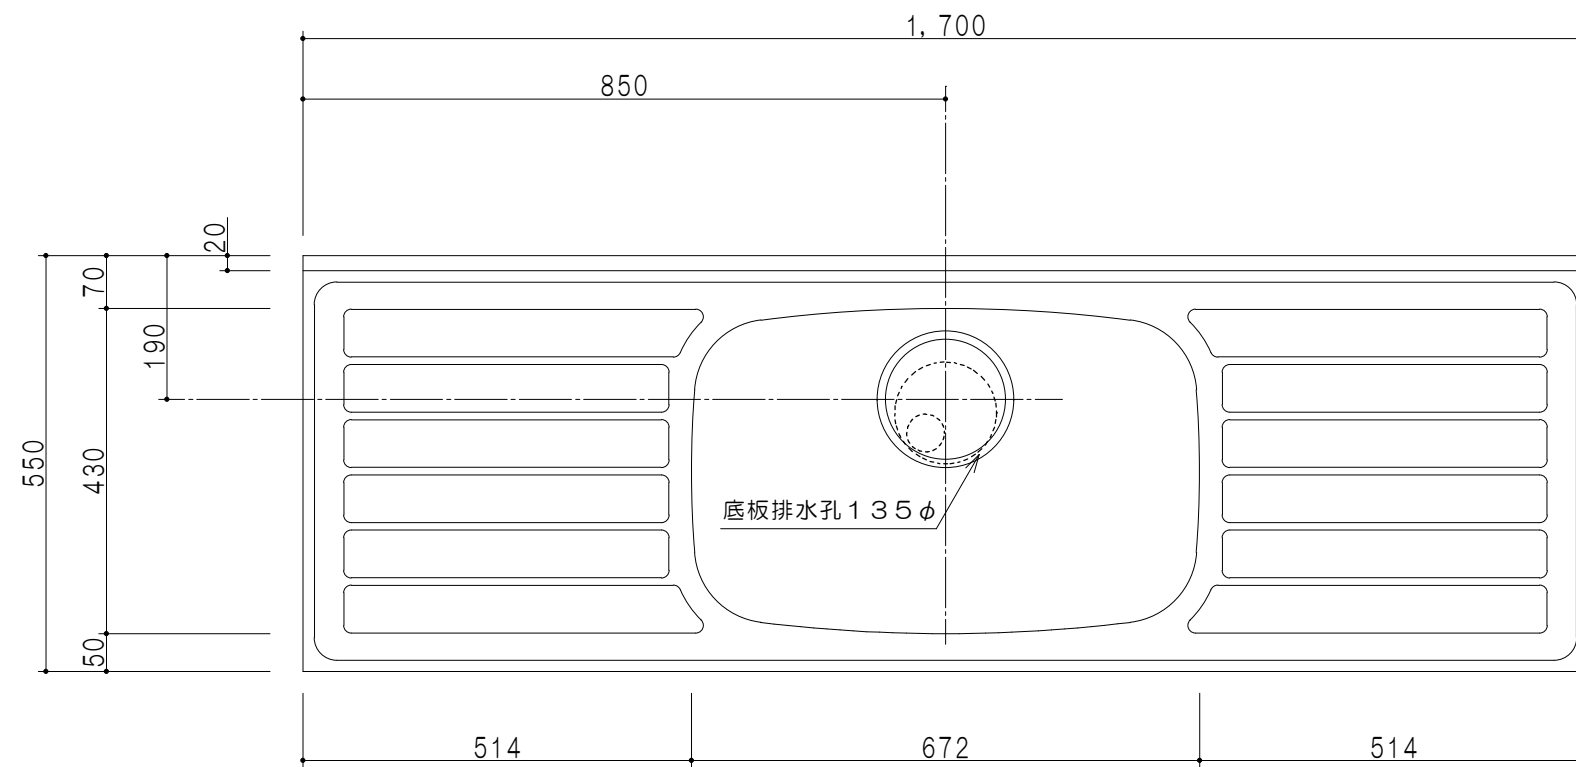

平面图

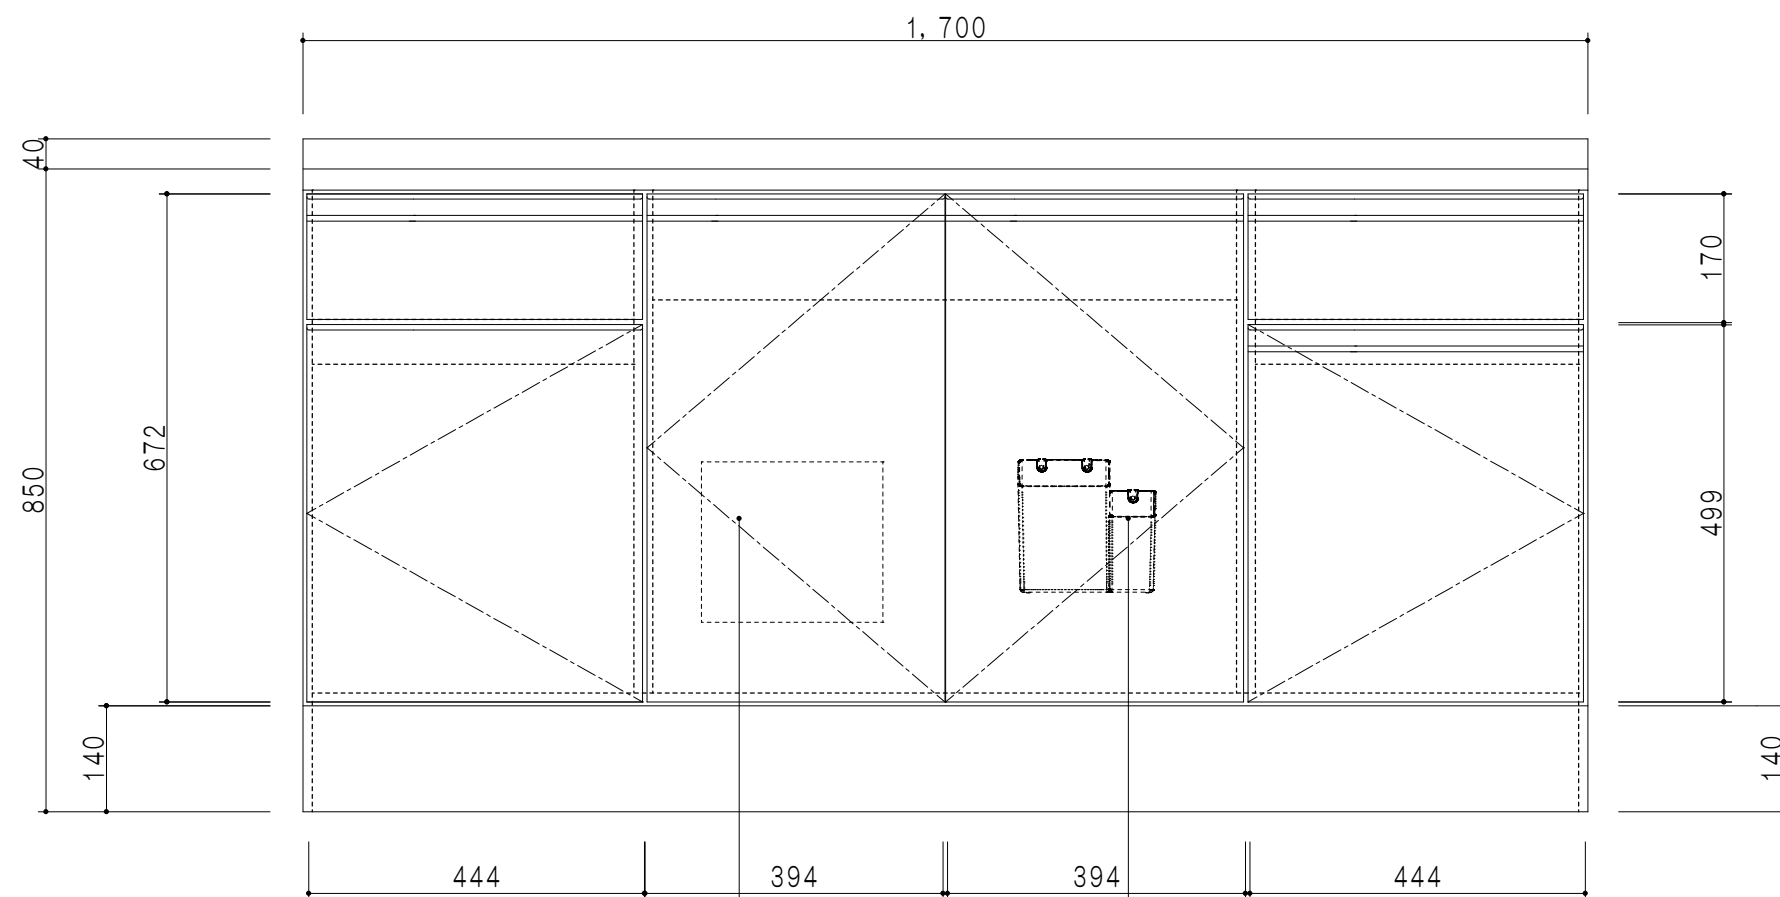

立面图

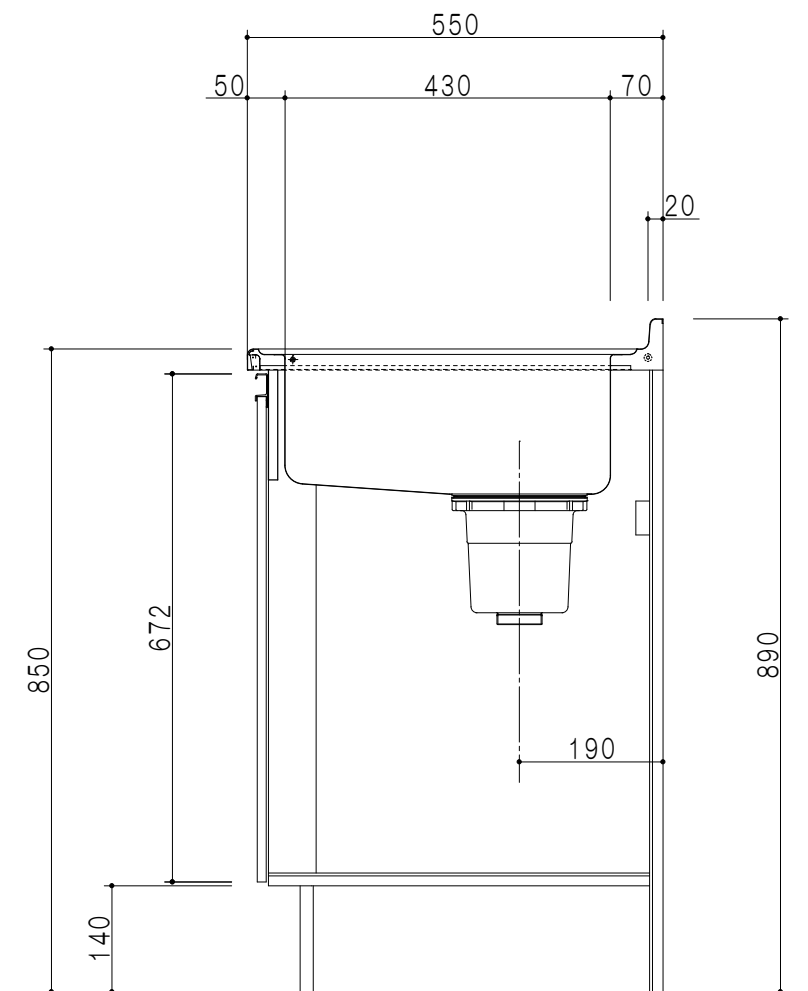

断面図