
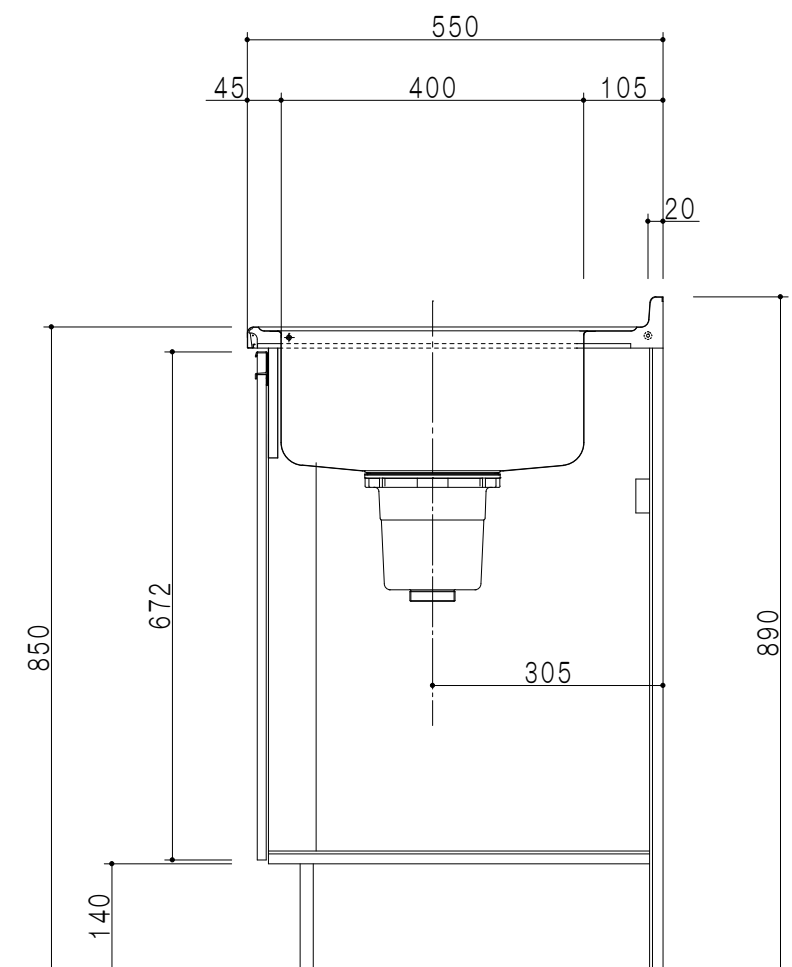
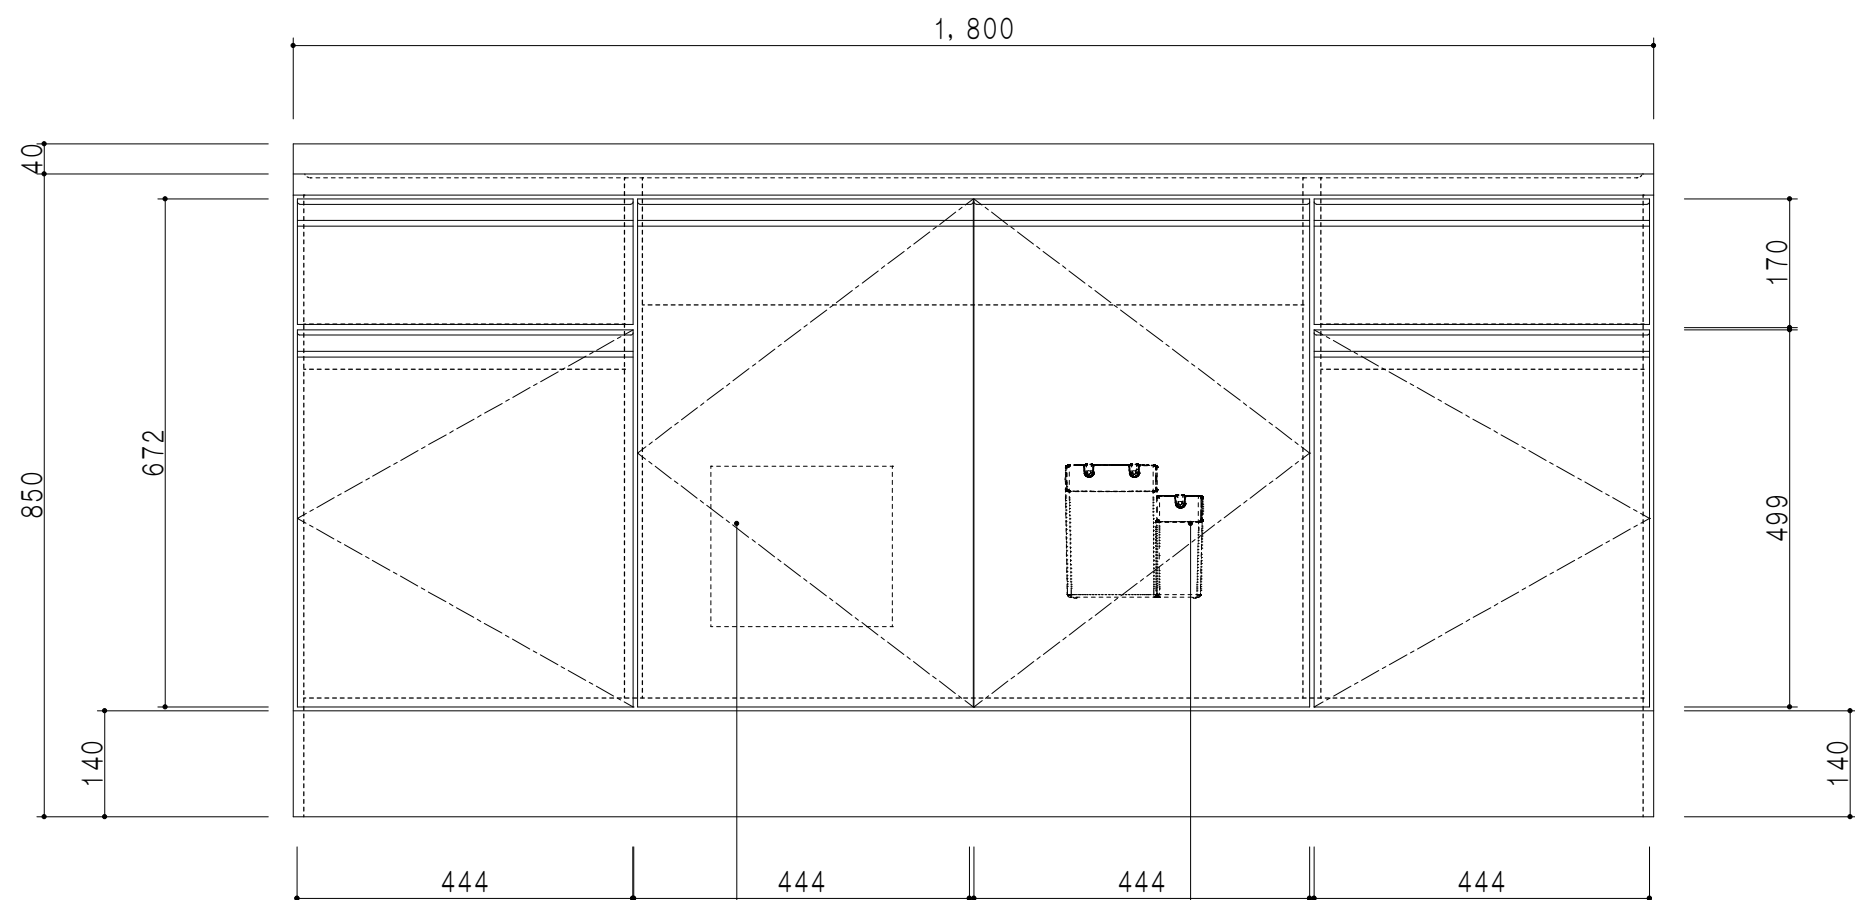


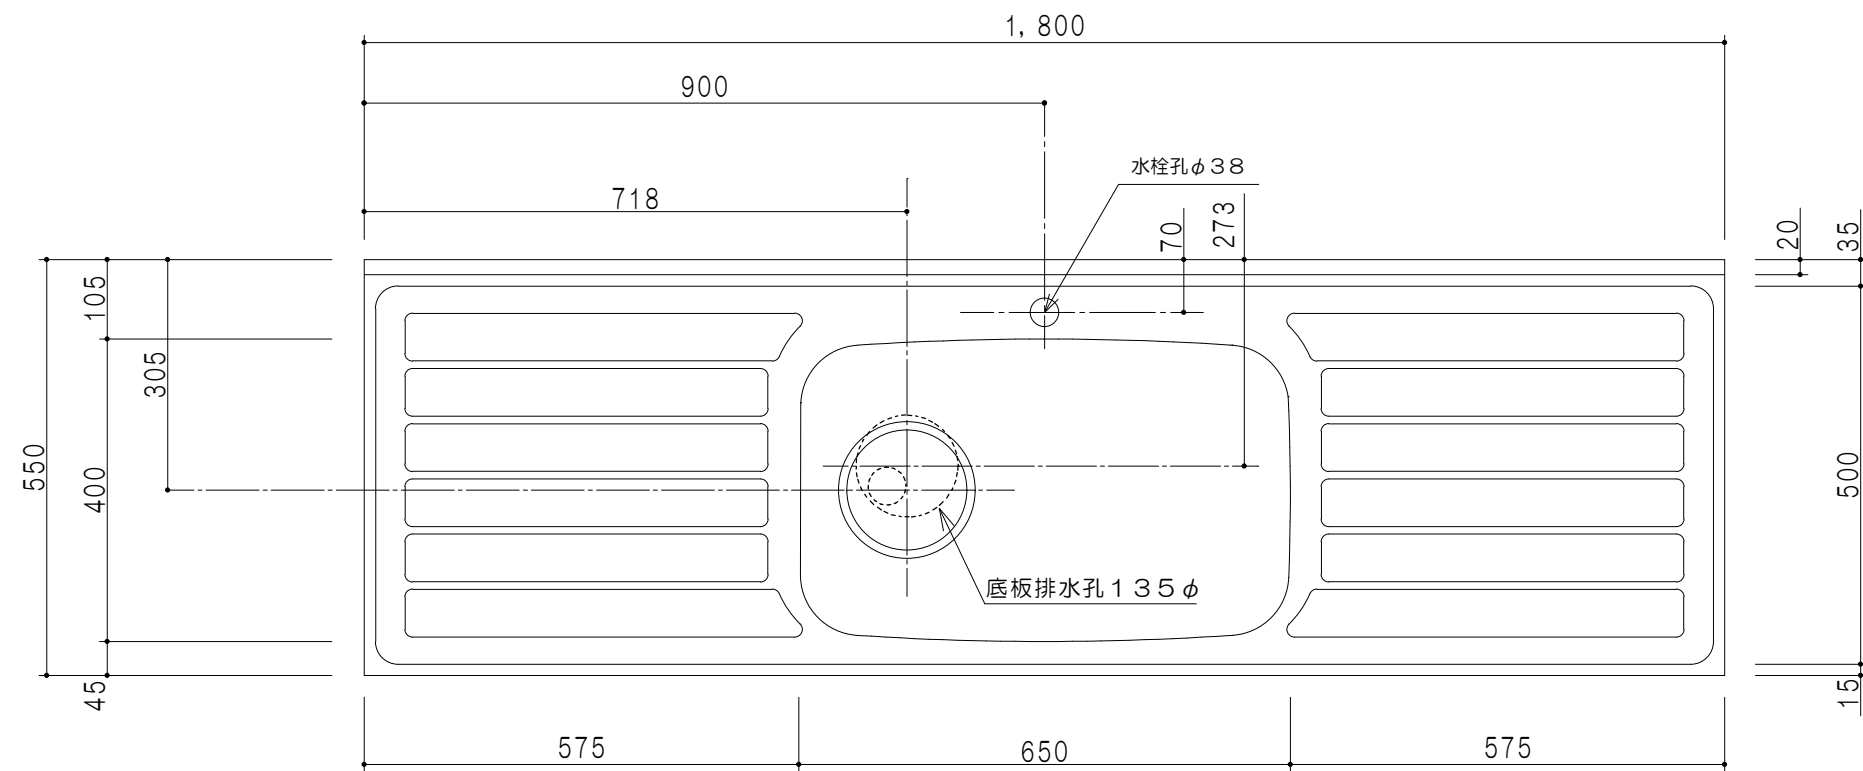

扉 色	
SW	ホワイト
RV	木 目
UW	ウルトラホワイト（艶有）
WN	ウイザ [®] -ナット（艶有）
BS	ブラックストーン
PB	ホワイトストーン
MD	ダークグレイ

仕 様	
ト ッ プ	ステンレス ゴミ収納器
側 板	低圧メラミン化粧パーティクルボード 12 t
地 板	ステンレス貼り 片面フラッシュ
背 板	MDF 2.5 t
扉	両面化粧パーティクルボード 12 t
丁 番	スライド式丁番
把 手	アルミー文字把手
引 き 出 し	メタルボックス スライドレール
	引き出しトレイ付き
そ の 他	小物入れ 包丁差し

名 称
トップ出し水栓タイプ 一槽流し台

图面名称	KTD5-85-180DS
------	---------------



SCALE 1 / 10

DATA
2023.05.01

CHECKED	DRAWING
	T. K

SHEET NO.

SHEET NO.