




扉 色	
SW	ホワイト
RV	木 目
UW	ウルトラホワイト（艶有）
WN	ウインザーナット（艶有）
BS	ブラックストーン
PB	ホワイトストーン
MD	ダークグレイン

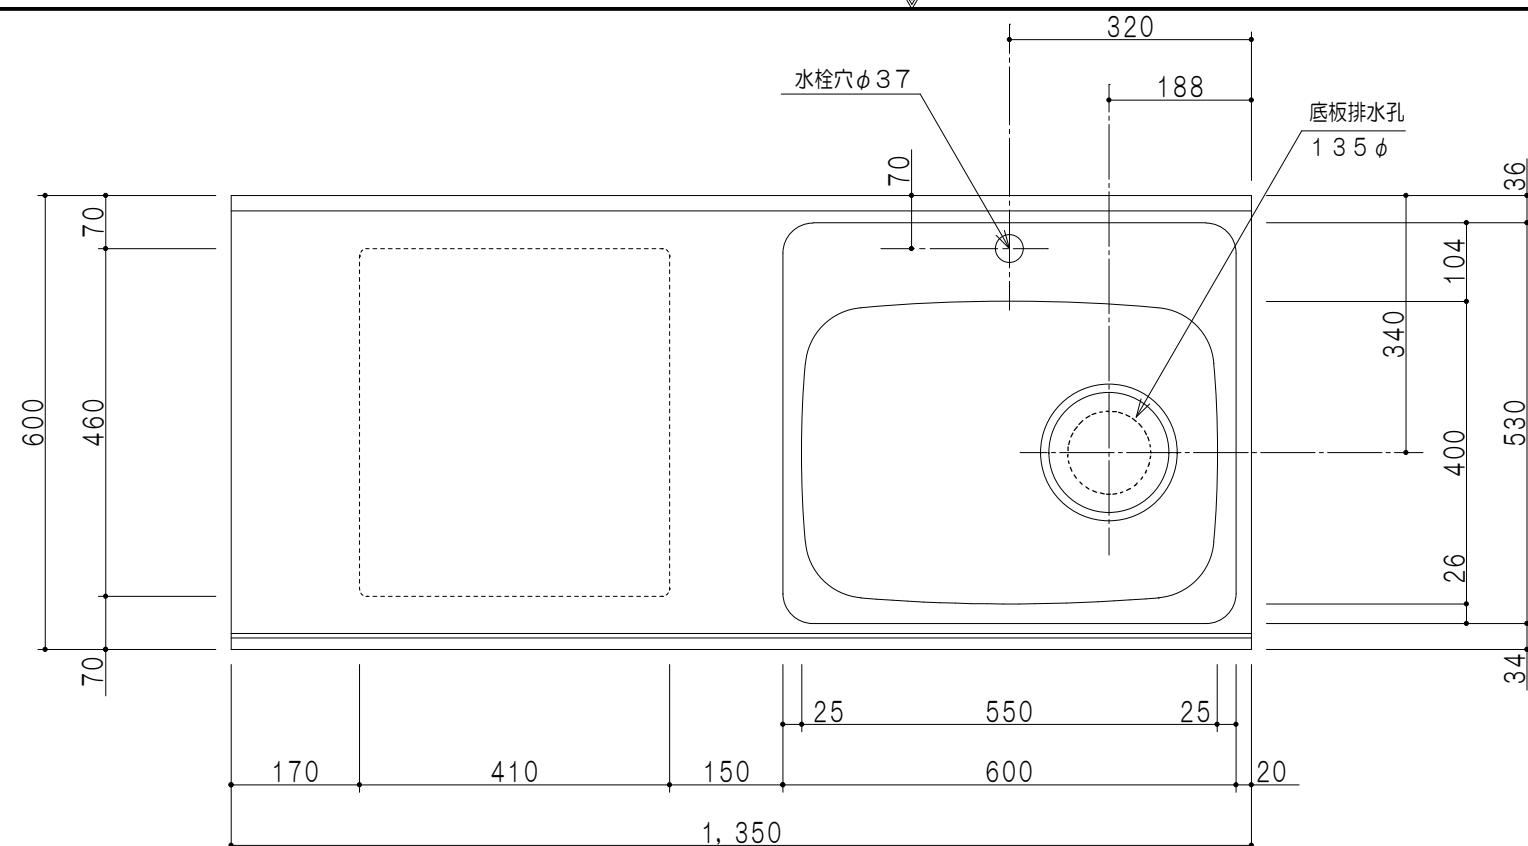


平面图

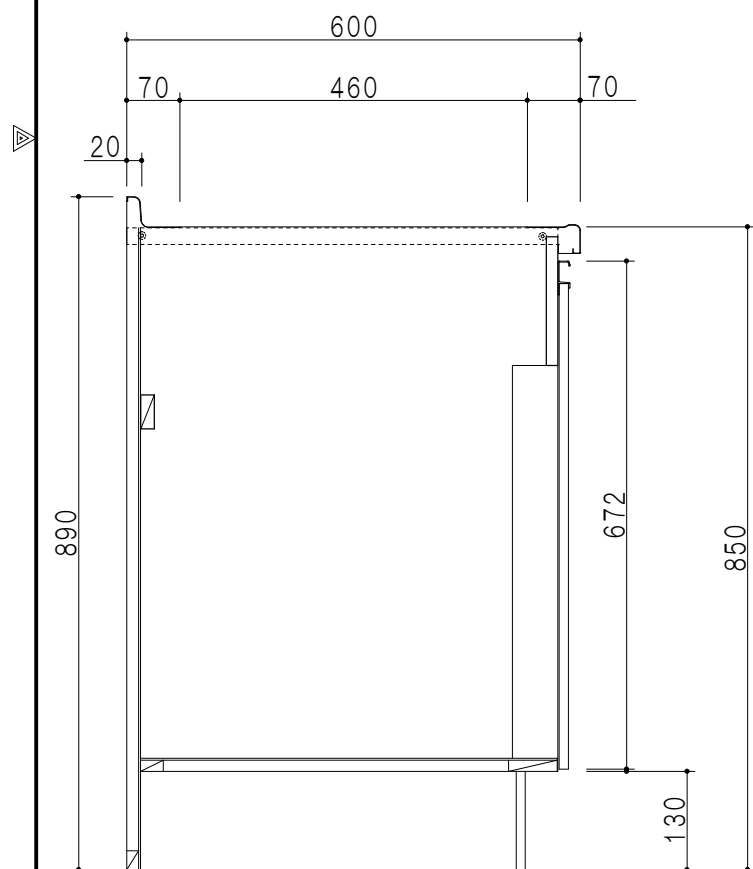

B-B断面图

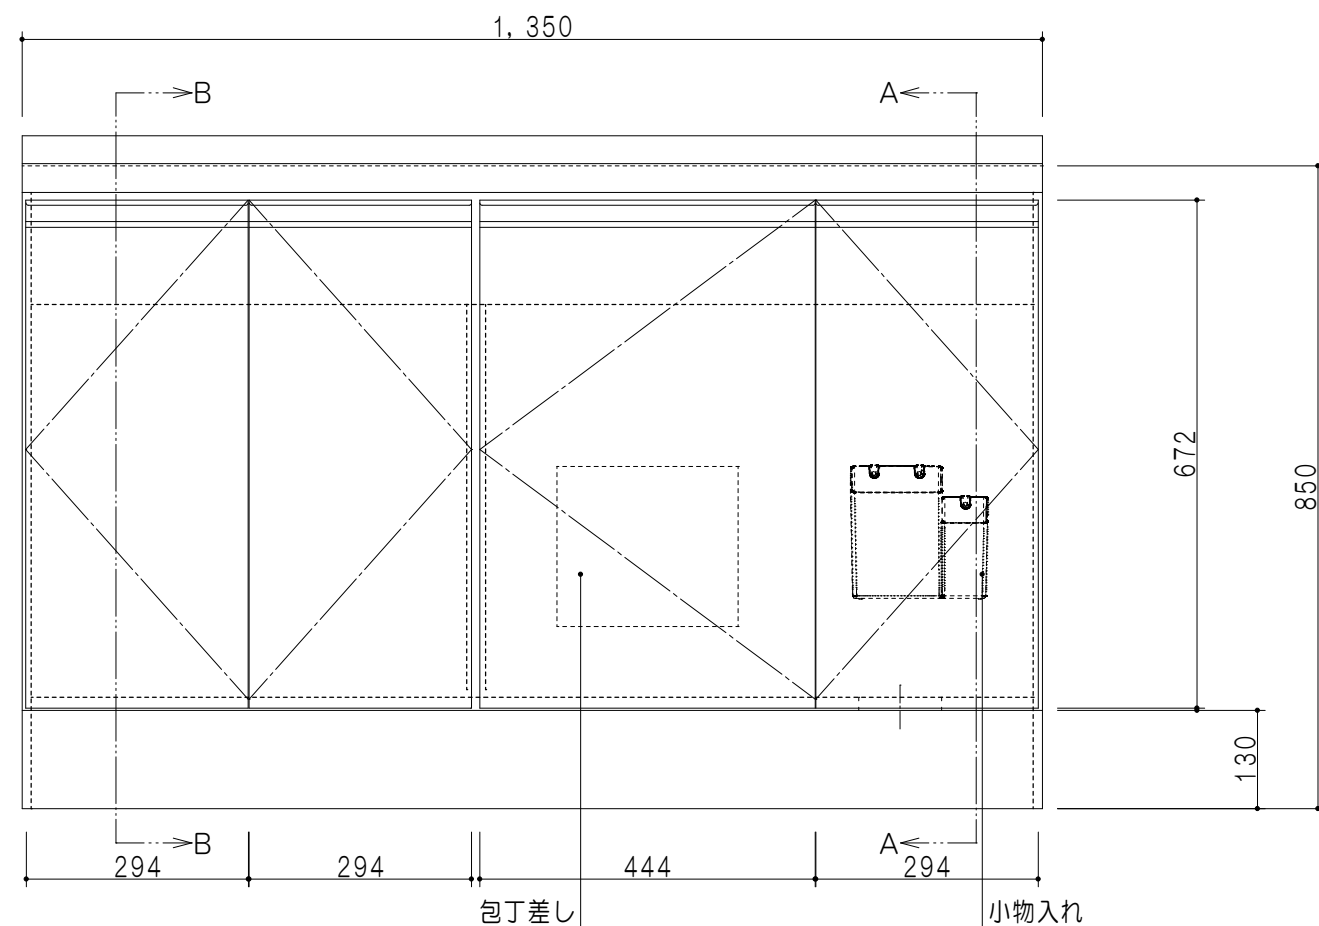

立面图

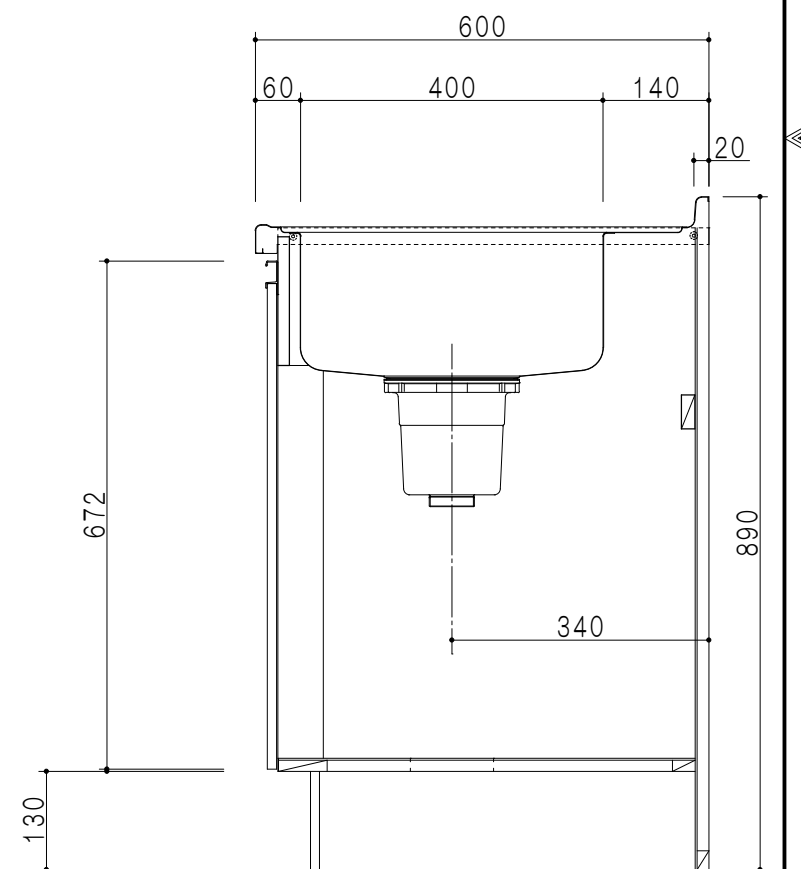

A—A断面図

	仕 様
ト ッ プ	ステンレス 銀河エンボス 0.6 t ゴミ収納器
側 板	低圧メラミン化粧パーティクルボード 12 t
地 板	片面フラッシュ 17.5 t EBコーティング化粧板
背 板	MDF 2.5 t
台 輪	両面化粧パーティクルボード 12 t
扉	両面化粧パーティクルボード 12 t
丁 番	ワンタッチスライド式丁番
把 手	アルミ文字把手
そ の 他	小物入れ 包丁差し