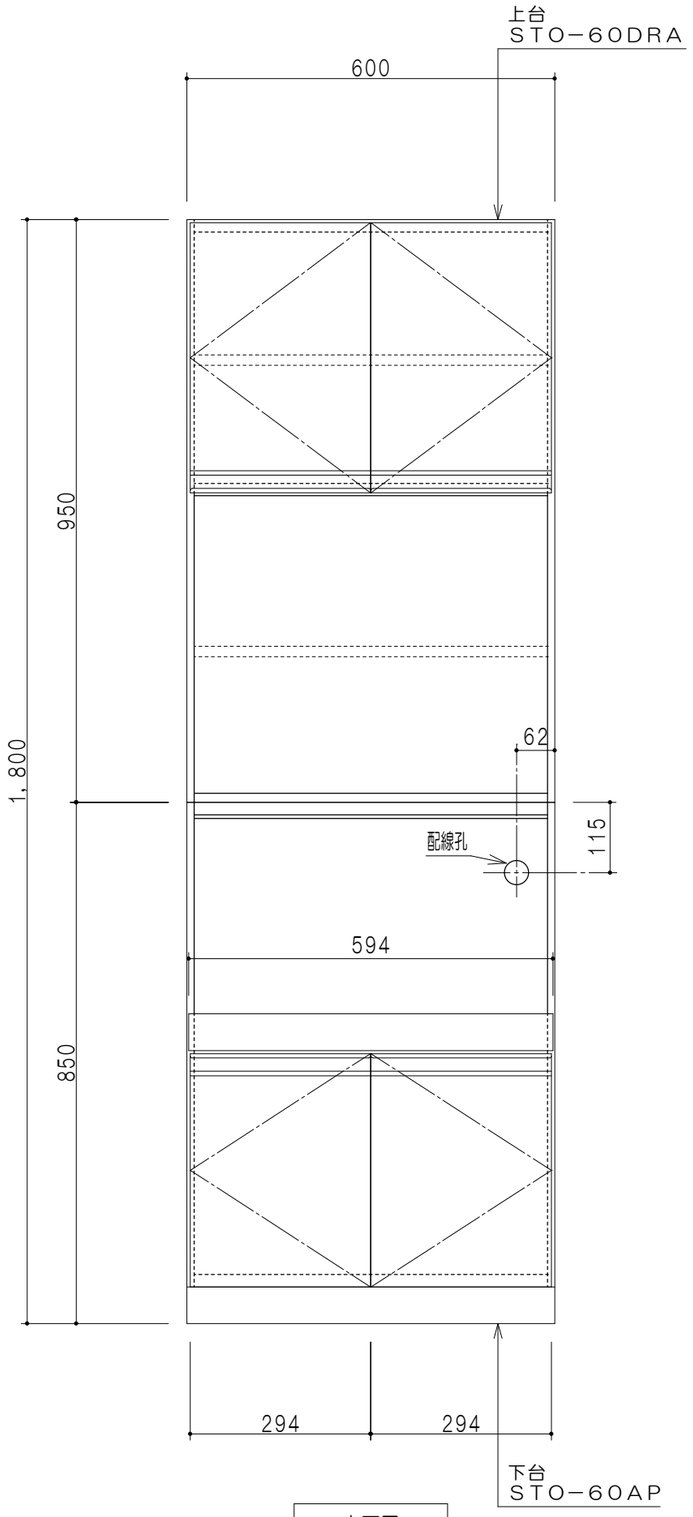

立面図

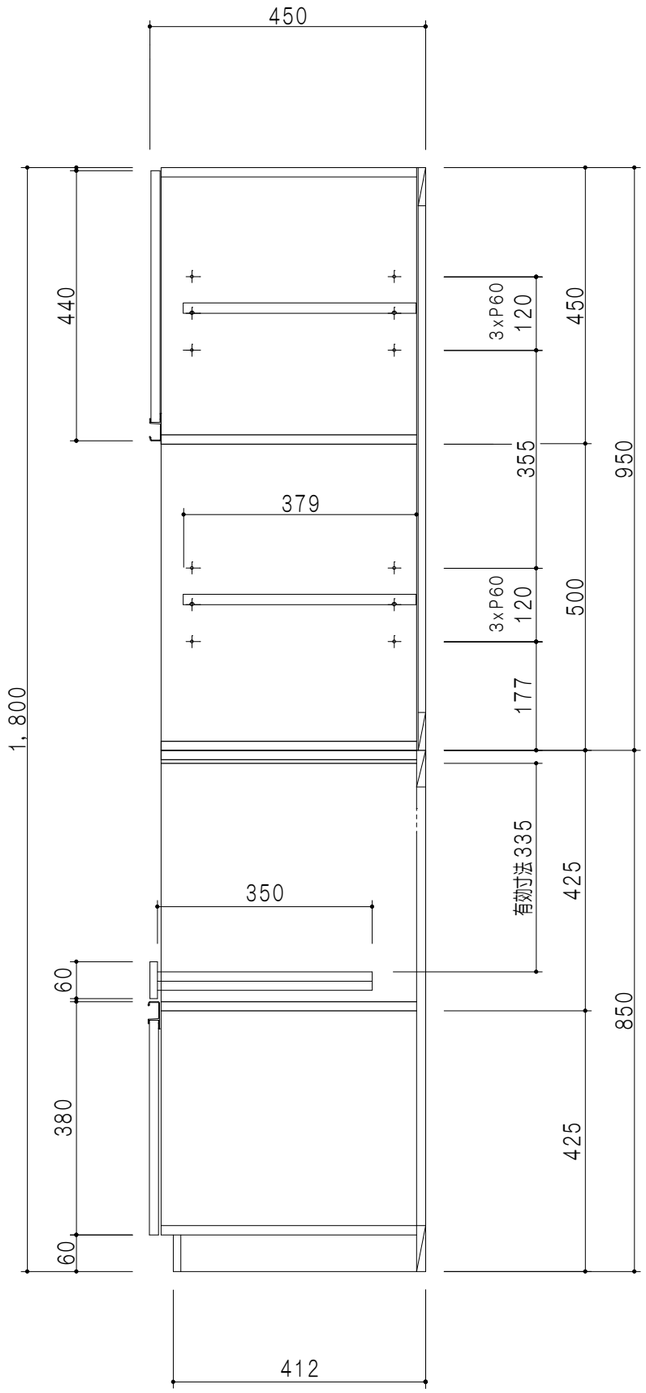

断面図

上　台　仕　様	
扉	両面化粧パーティクルボード　１２ｔ
側　　板	メラミン化粧パーティクルボード　１２ｔ
天　　板	片面化粧パーティクルボード　１５ｔ　内面：ハードグレー
地　　板	片面化粧パーティクルボード　１５ｔ　内面：ハードグレー
中仕切板	両面化粧パーティクルボード　１５ｔ
背　　板	カラーＭＤＦ　２．５ｔ
棚　　板	両面化粧パーティクルボード　１５ｔ
把　　手	アルミー文字把手
丁　　番	ワンタッチスライド式丁番

下　台　仕　様	
扉	両面化粧パーティクルボード　１２ｔ
側　　板	低圧メラミン化粧パーティクルボード　１２ｔ
地　　板	片面化粧パーティクルボード　１５ｔ　内面：ハードグレー
背　　板	カラーＭＤＦ　２．５ｔ
台　　輪	低圧メラミン化粧パーティクルボード　１２ｔ　表面：シルバー
把　　手	アルミー文字把手
丁　　番	ワンタッチスライド式丁番
引き出し	メタルボックス　スライドレール

扉　色	
SW	ホワイト
RV	木　　目
UW	ｳﾙﾄﾗﾎﾜｲﾄ（艶有）
WN	ｳｨﾝｻﾞｰﾅｯﾄ（艶有）
BS	ブラックストーン
PB	ホワイトストーン
MD	ダークグレイン

名称	図面名称		SCALE	DATA	CHECKED	DRAWING	SHEET NO.
壁面収納 トールユニット 奥行４５ｃｍタイプ	STO45−60DRA ＋ STO45−60AP	onedo ワンド株式会社	1/10	2023.05.01		T.K	

STO-60DRA_AP-CAD.jww

25 . 06 . 13