
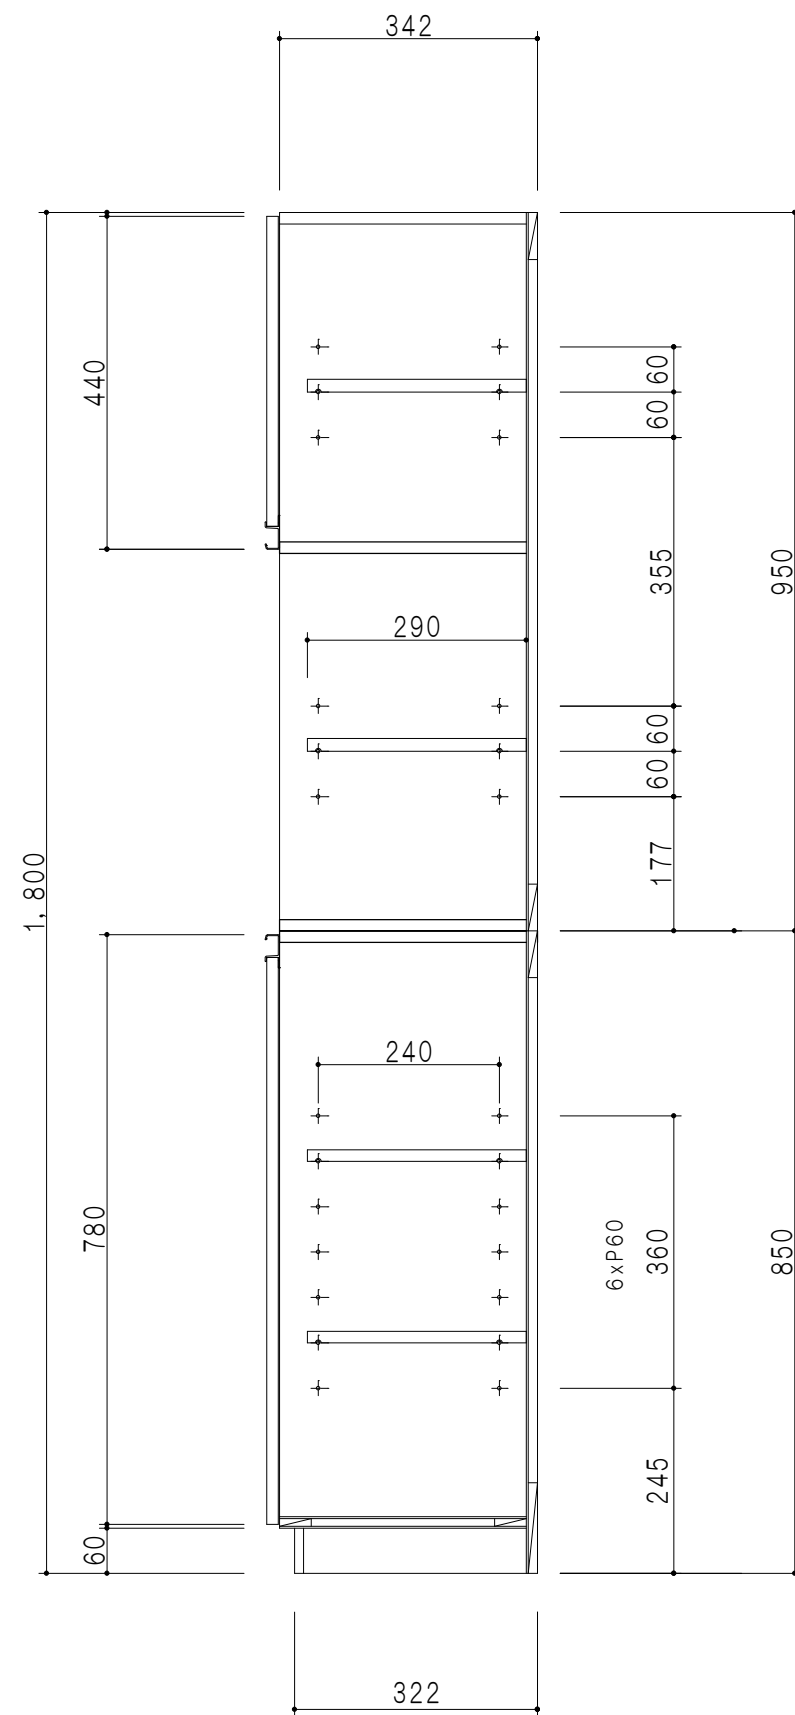


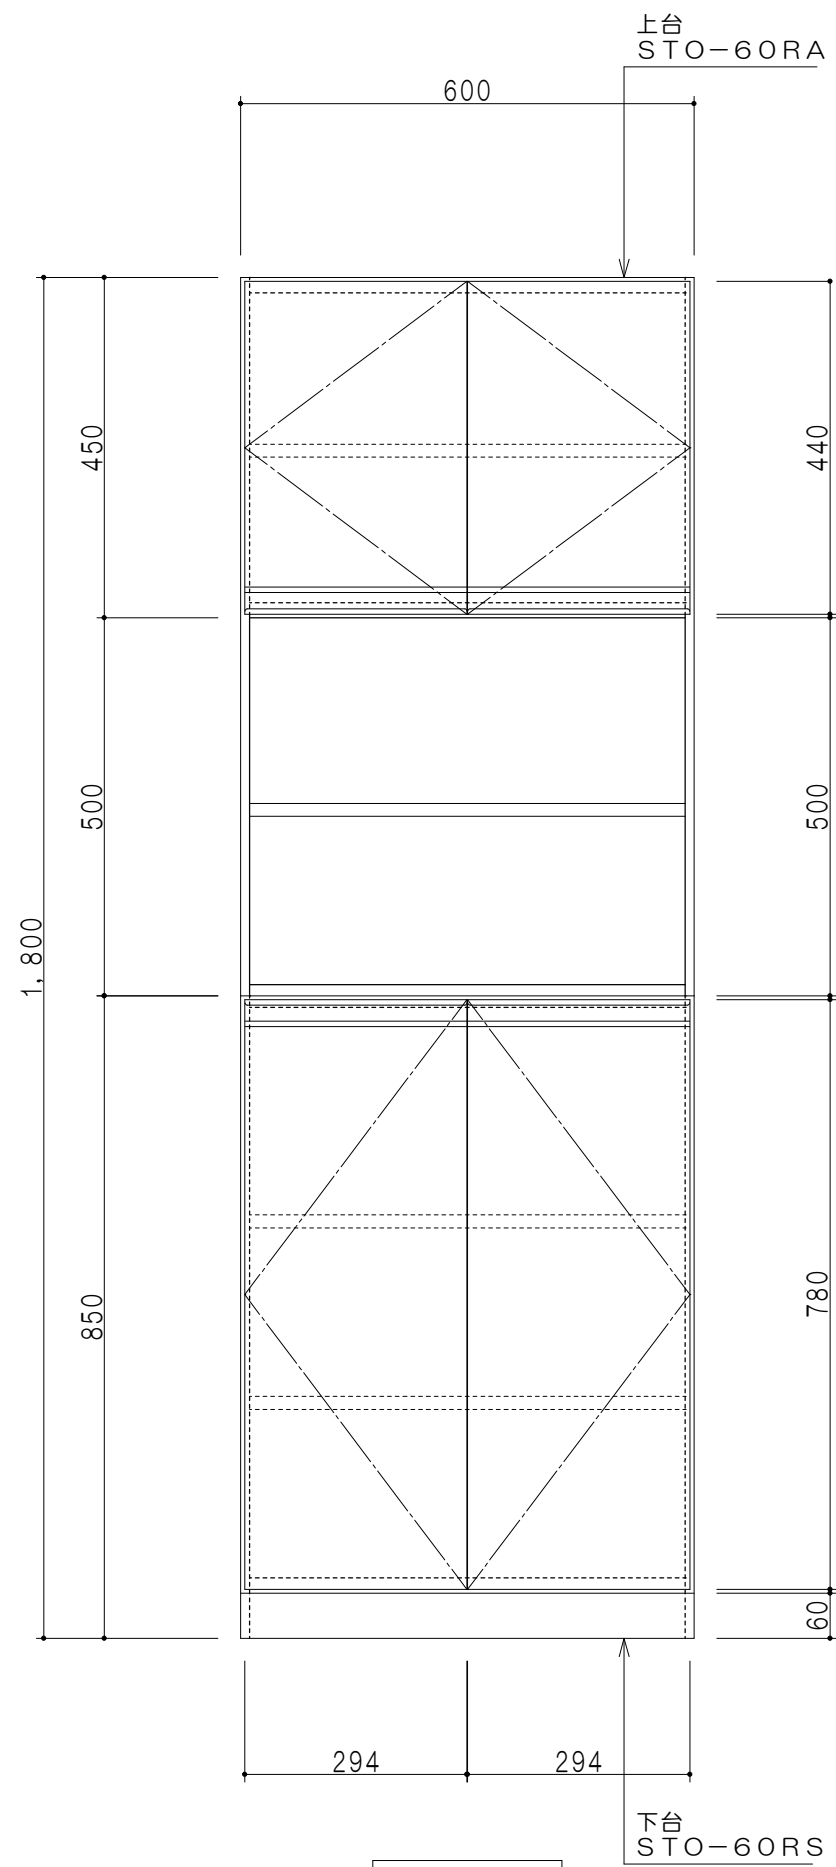

立面图

断面図

| 上 台 仕 様 |                              |
|---------|------------------------------|
| 扉       | 両面化粧パーティクルボード 12 t           |
| 側 板     | 低圧メラミン化粧パーティクルボード 12 t       |
| 天 板     | 片面化粧パーティクルボード 15 t 内面：ハードグレー |
| 地 板     | 片面化粧パーティクルボード 15 t 内面：ハードグレー |
| 中仕切板    | 両面化粧パーティクルボード 15 t           |
| 背 板     | カラーMDF 2.5 t                 |
| 棚 板     | 両面化粧パーティクルボード 15 t           |
| 把 手     | アルミー文字把手                     |
| 丁 番     | ワンタッチスライド式丁番                 |

| 下 台 仕 様 |                             |
|---------|-----------------------------|
| 扉       | 両面化粧パーティクルボード 12 t          |
| 側 板     | メラミン化粧パーティクルボード 12 t        |
| 天板・地板   | 片面化粧パーティクルボード 15 t          |
| 背 板     | カラーMDF 2.5 t                |
| 棚 板     | 両面化粧パーティクルボード 15 t          |
| 台 輪     | 低圧メラミン化粧パーティクルボード 12 t 表面：白 |
| 把 手     | アルミー文字把手                    |
| 丁 番     | ワンタッチスライド式丁番                |

| 扉 色 |              |
|-----|--------------|
| SW  | ホワイト         |
| RV  | 木 目          |
| UW  | ウルトラホワイト（艶有） |
| WN  | ウイング・ナット（艶有） |
| BS  | ブラックストーン     |
| PB  | ホワイトストーン     |
| MD  | ダークグレイン      |