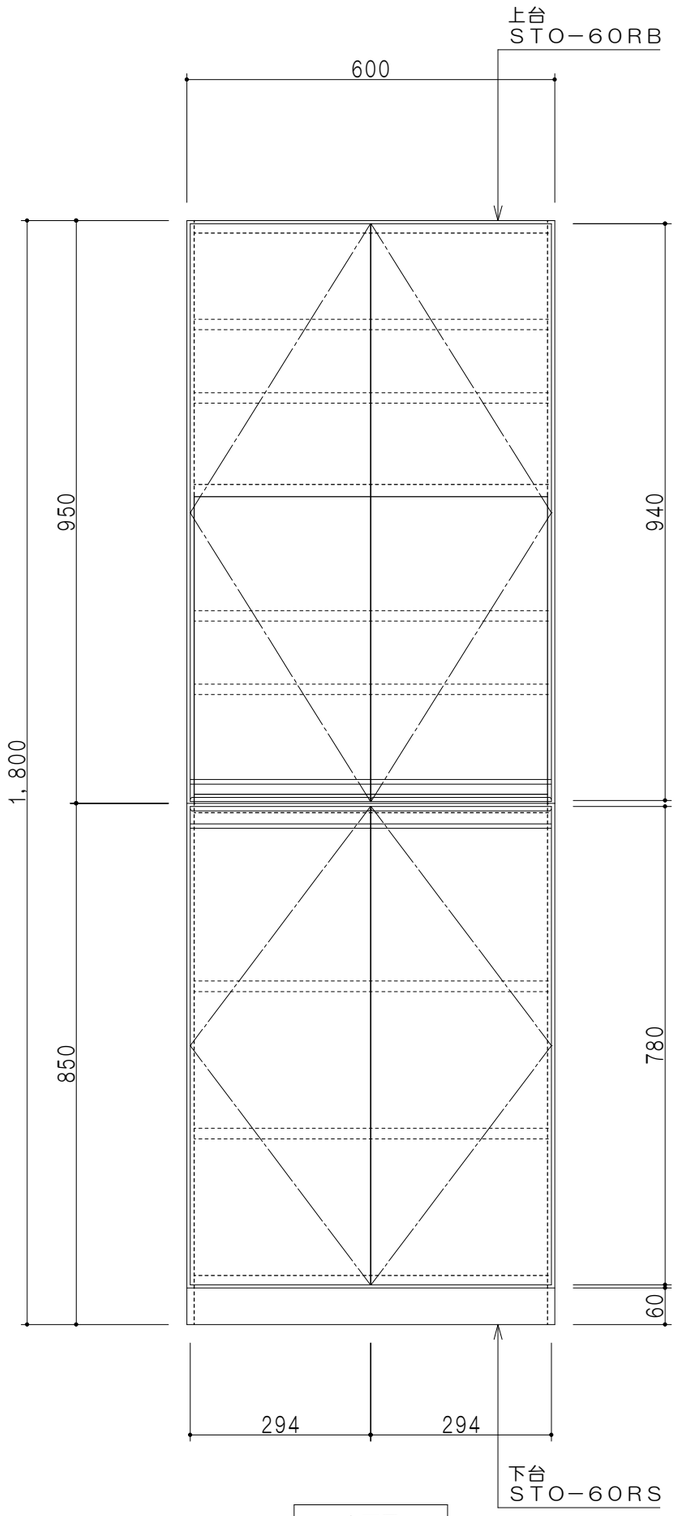

立面図

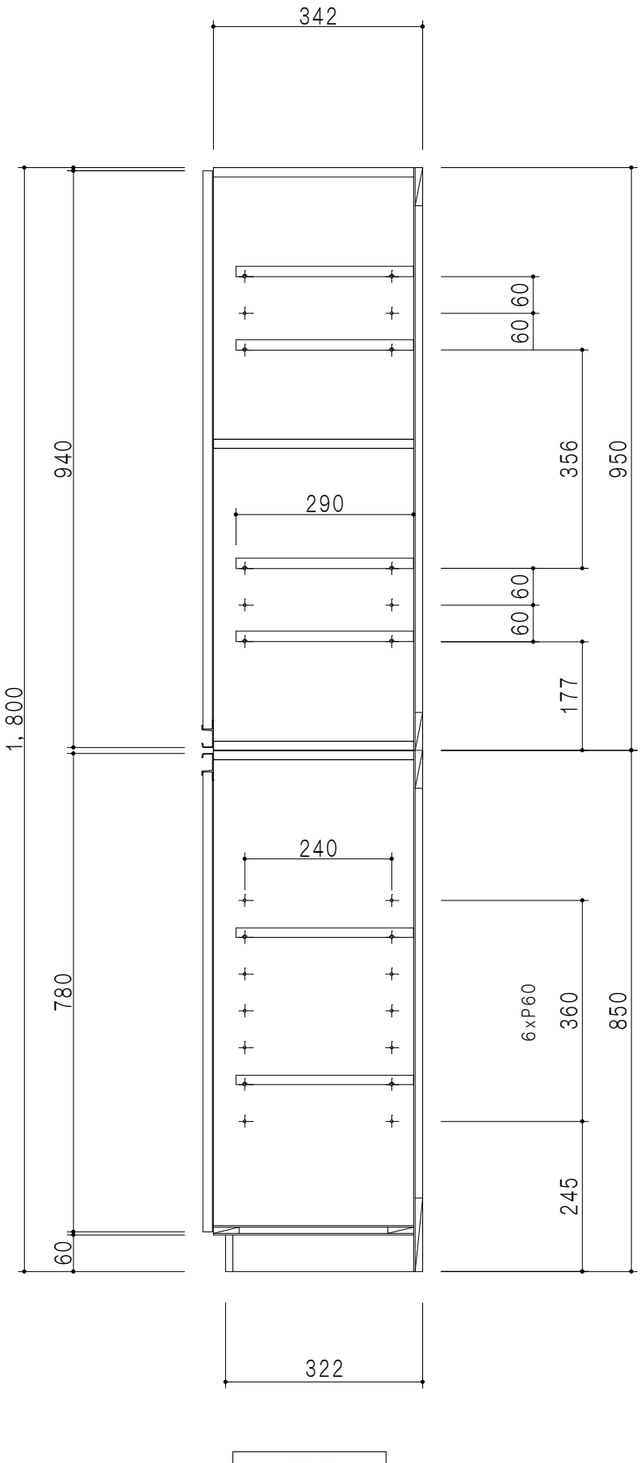

断面図

上　台　仕　様	
扉	両面化粧パーティクルボード　12t
側　板	メラミン化粧パーティクルボード　12t
天　板	片面化粧パーティクルボード　15t　内面：ハードグレー
地　板	片面化粧パーティクルボード　15t　内面：ハードグレー
中仕切板	両面化粧パーティクルボード　15t
背　板	カラーMDF　2．5t
棚　板	両面化粧パーティクルボード　15t
把　手	アルミー文字把手
丁　番	ワンタッチスライド式丁番

下　台　仕　様	
扉	両面化粧パーティクルボード　12t
側　板	低圧メラミン化粧パーティクルボード　12t
天板・地板	片面化粧パーティクルボード　15t
背　板	カラーMDF　2．5t
棚　板	両面化粧パーティクルボード　15t
台　輪	低圧メラミン化粧パーティクルボード　12t　表面：シルバー
把　手	アルミー文字把手
丁　番	ワンタッチスライド式丁番

扉　色	
SW	ホワイト
RV	木　目
UW	ｳﾙﾄﾗﾎﾜｲﾄ（艶有）
WN	ｳｨﾝｻﾞｰﾅｯﾄ（艶有）
BS	ブラックストーン
PB	ホワイトストーン
MD	ダークグレイン

名称	図面名称		SCALE	DATA	CHECKED	DRAWING	SHEET NO.
壁面収納　トールユニット　扉タイプ	STO−60RB ＋ STO−60RS	onedo ワンド株式会社	1/10	2023．05．01		T．K	

STO-60RB_RS-CAD.jww　　25．06．13