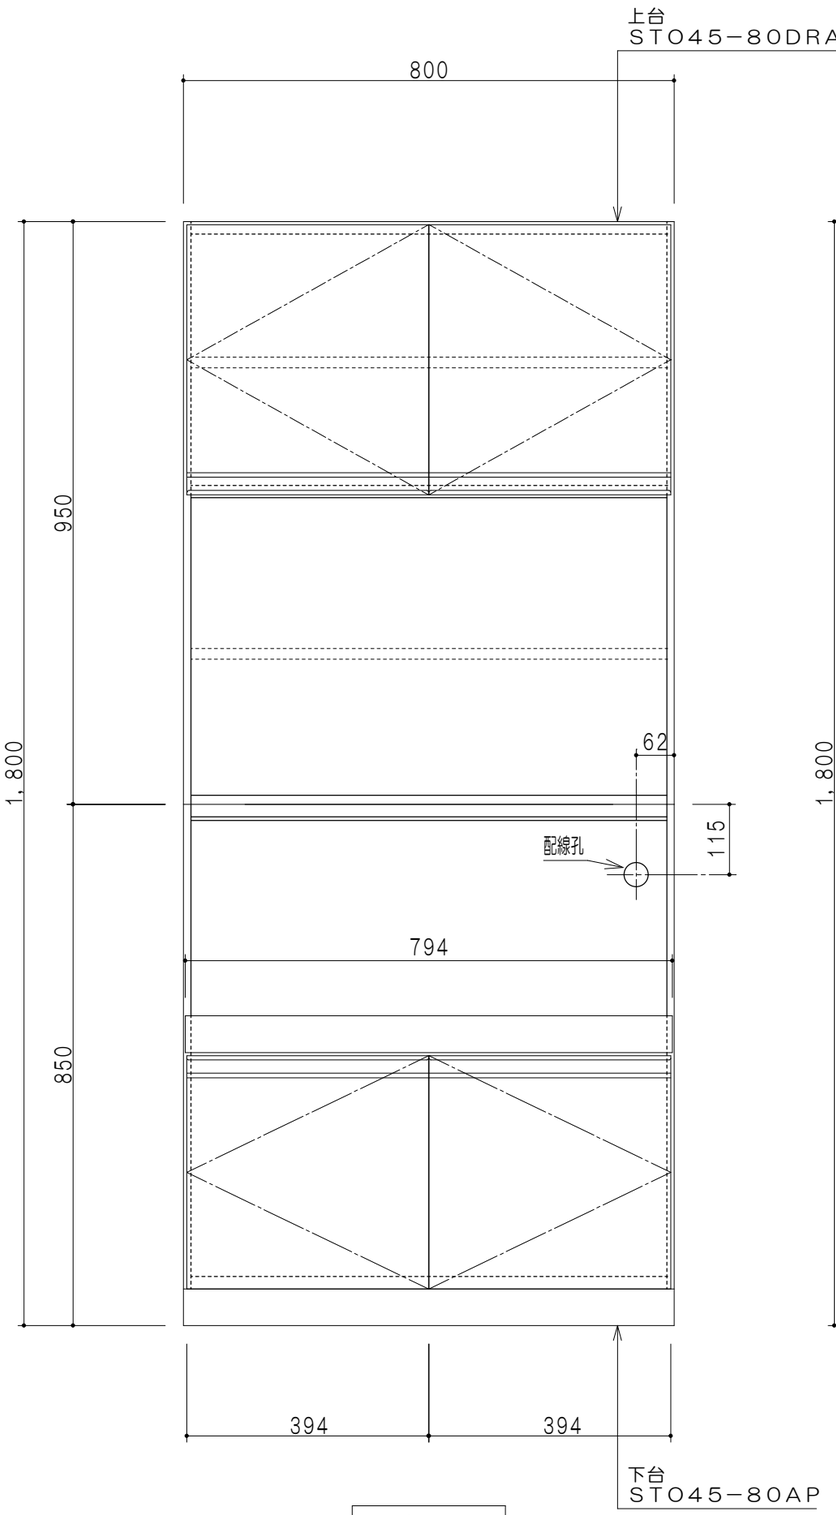

立面図

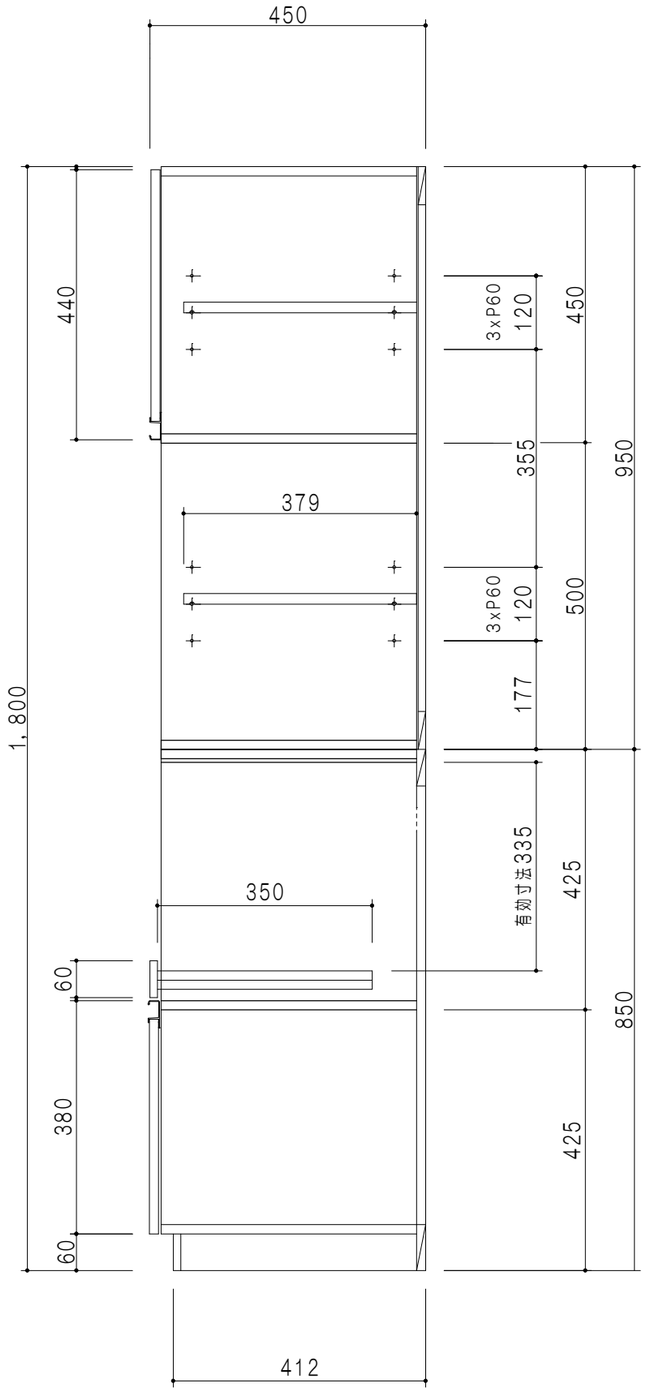

断面図

上　台　仕　様	
扉	両面化粧パーティクルボード　12t
側　板	メラミン化粧パーティクルボード　12t
天　板	片面化粧パーティクルボード　15t　内面：ハードグレー
地　板	片面化粧パーティクルボード　15t　内面：ハードグレー
中仕切板	両面化粧パーティクルボード　15t
背　板	カラーMDF　2．5t
棚　板	両面化粧パーティクルボード　15t
把　手	アルミー文字把手
丁　番	ワンタッチスライド式丁番

下　台　仕　様	
扉	両面化粧パーティクルボード　12t
側　板	低圧メラミン化粧パーティクルボード　12t
地　板	片面化粧パーティクルボード　15t　内面：ハードグレー
背　板	カラーMDF　2．5t
台　輪	低圧メラミン化粧パーティクルボード　12t　表面：シルバー
把　手	アルミー文字把手
丁　番	ワンタッチスライド式丁番
引き出し	メタルボックス　スライドレール

扉　色	
SW	ホワイト
RV	木　目
UW	ｳﾙﾄﾗﾎﾜｲﾄ（艶有）
WN	ｳｨﾝｻﾞｰﾅｯﾄ（艶有）
BS	ブラックストーン
PB	ホワイトストーン
MD	ダークグレイン

名称	図面名称		SCALE	DATA	CHECKED	DRAWING	SHEET NO.
壁面収納 トールユニット 奥行45cmタイプ	STO45−80DRA ＋ STO45−80AP	onedo ワンド株式会社	1/10	2023.05.01		T.K	