




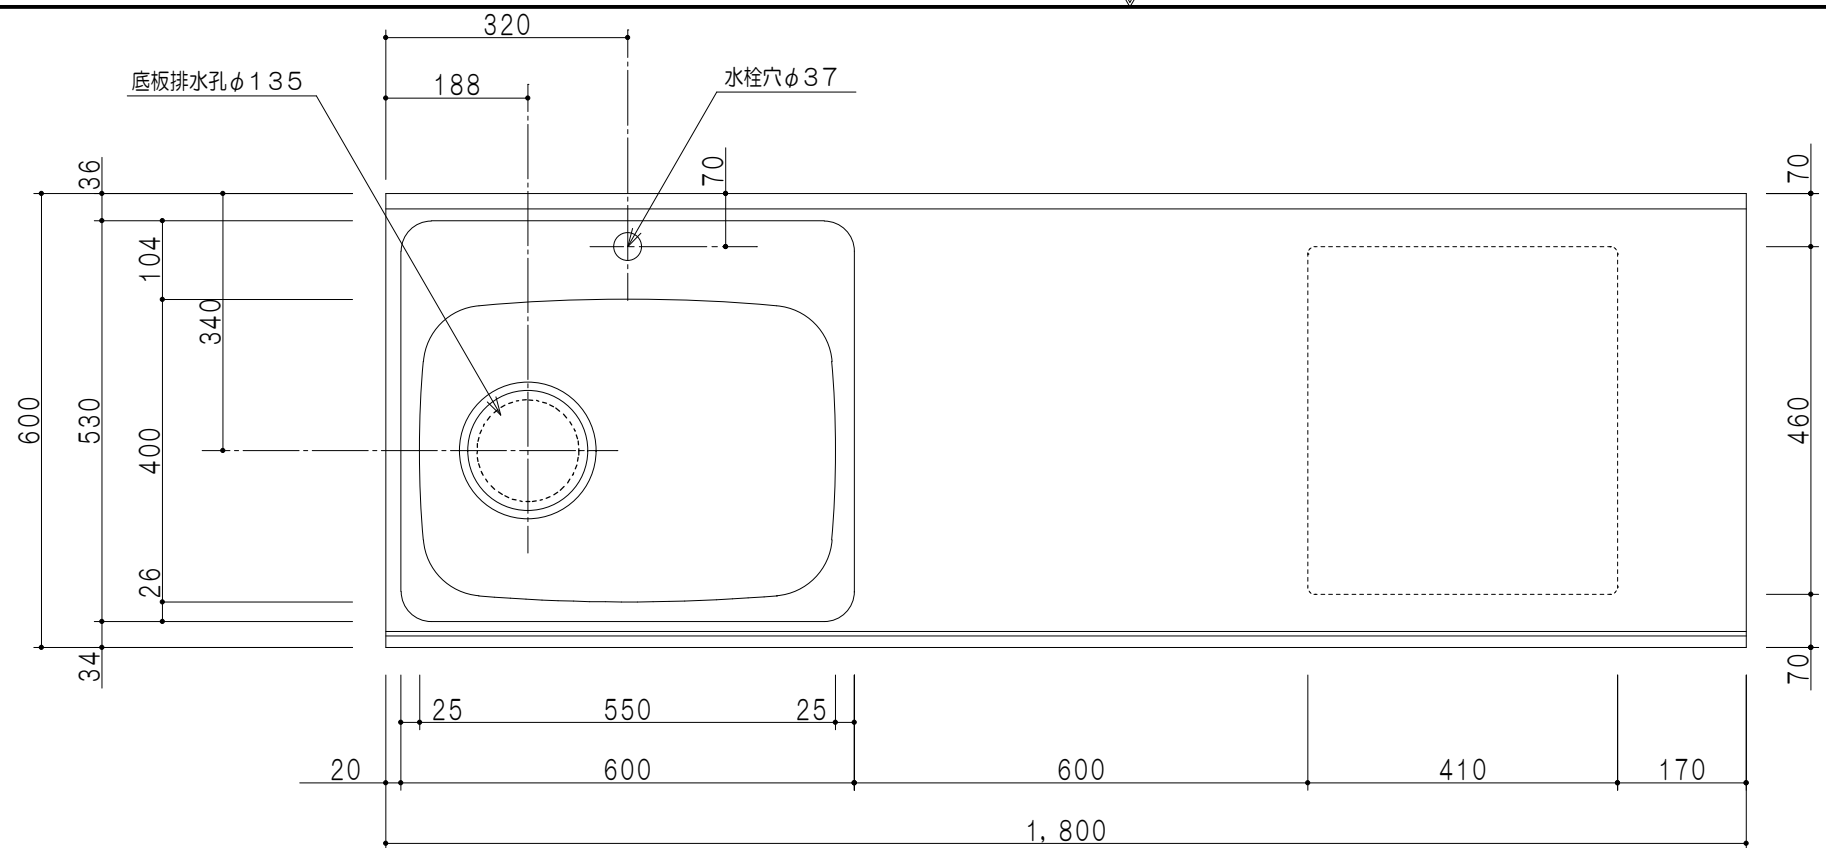


平面図

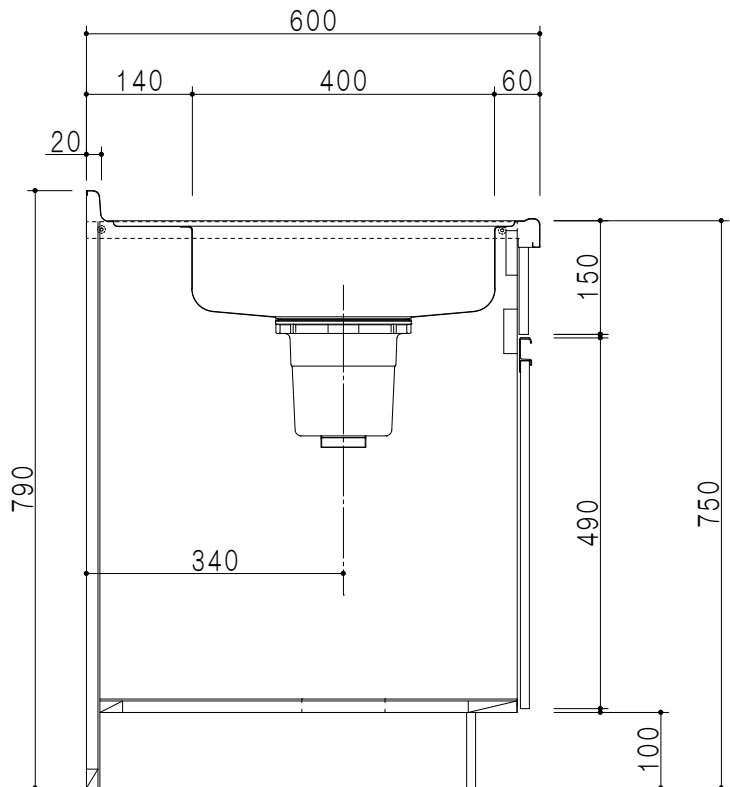

A-A断面図

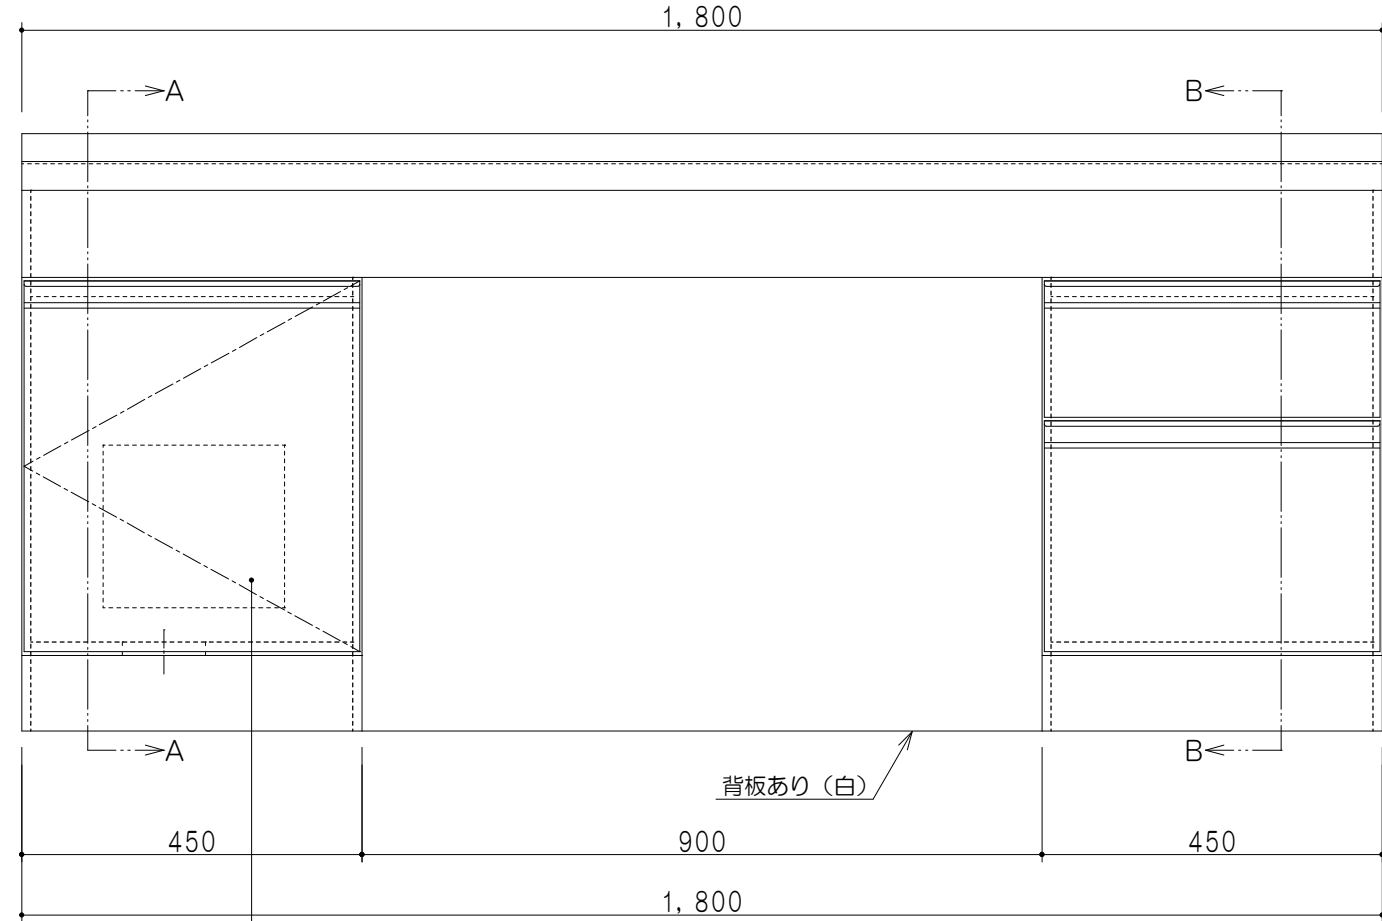

立面図

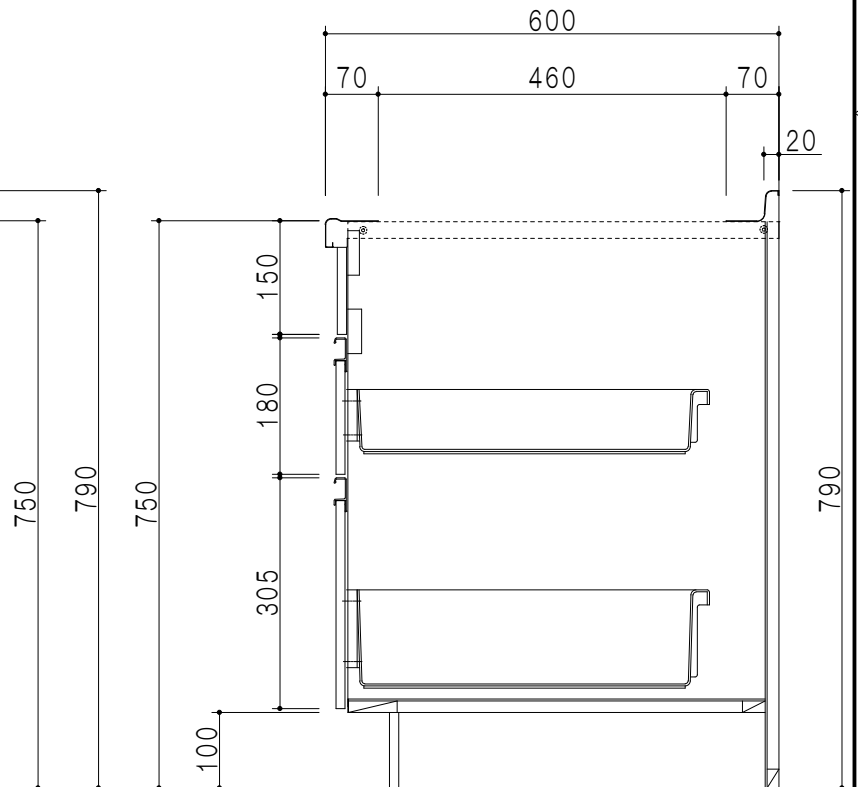

B-B断面図

| 仕 様   |                           |
|-------|---------------------------|
| ト ッ プ | ステンレス 銀河エンボス 0.6t ゴミ収納器   |
| 側 板   | 低圧メラミン化粧パーティクルボード 12t     |
| 地 板   | 片面フラッシュ 17.5t EBコーティング化粧板 |
| 背 板   | 片面フラッシュ 17.5t 内部：グレー、外部：白 |
| 台 輪   | 片面化粧パーティクルボード 12t         |
| 扉     | 両面化粧パーティクルボード 12t         |
| 丁 番   | スライド式丁番                   |
| 把 手   | アルミ文字把手                   |
| 引き出し  | メタルボックス スライドレール           |
| そ の 他 | 包丁差し                      |

| 扉 色 |              |
|-----|--------------|
| SW  | ホワイト         |
| RV  | 木 目          |
| UW  | ウルトラ初付 (艶有)  |
| WN  | ウイザ・ナット (艶有) |
| BS  | ブラックストーン     |
| PB  | ホワイトストーン     |
| MD  | ダークグレイ       |