



SHO-45TUL
ツールユニット上台

SHO-45FTL
ツールユニット下台

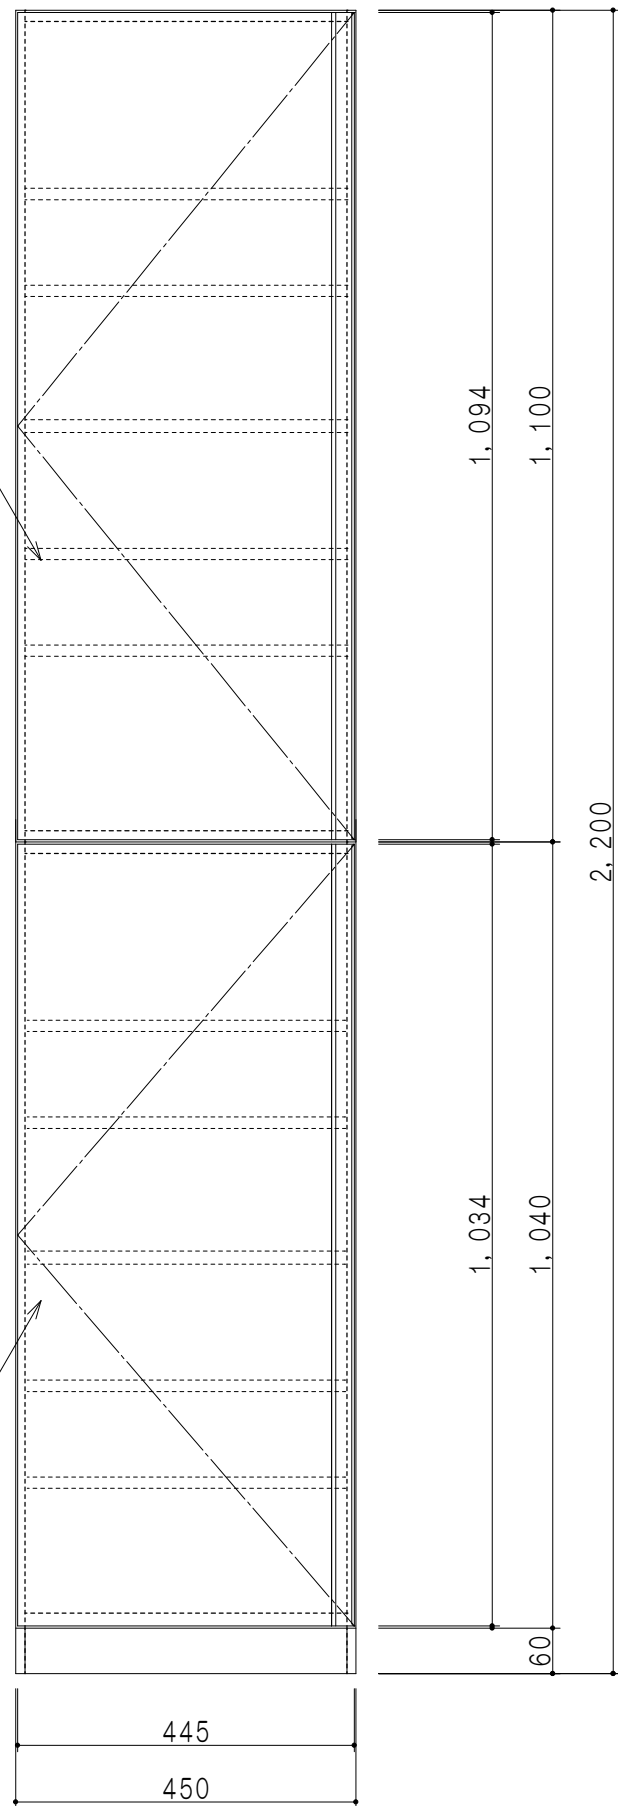

立面図

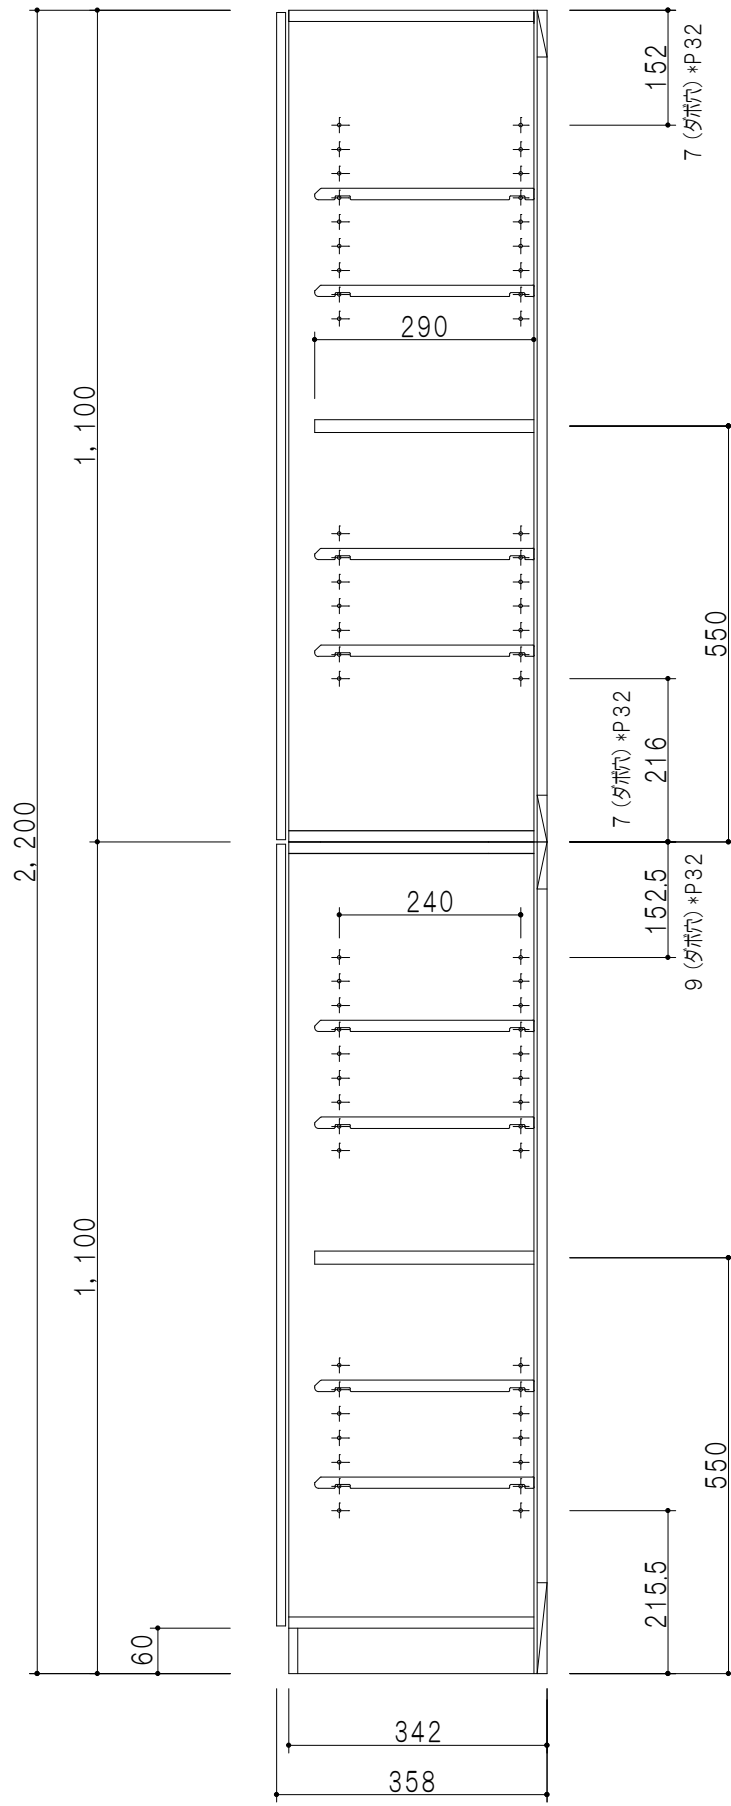

断面図

仕 様	
天板・地板	片面化粧パーティクルボード 15 t
扉	両面化粧パーティクルボード 12 t
側 板	両面化粧パーティクルボード 12 t
台 輪	メラミン化粧パーティクルボード 15 t
背 板	カラーMDF・落し込み
下台 中仕切	両面フラッシュ カラーMDF 20 t
棚 板	樹脂製棚板 t 15 8枚 可動式
丁 番	ワンタッチスライド式丁番
把 手	アルミー文字把手

扉 色	
SW	ホワイト
RV	木 目
UW	ウルトラホワイト（艶有）
WN	ウイザードナット（艶有）
BS	ブラックストーン
PB	ホワイトストーン
MD	ダークグレイン

名 称
玄関収納 ツールユニット（下台＋上台）

図面名称
SHO-45FT（左）＋SHO-45TU（左）



SCALE
1/10

DATA
2023.05.01

CHECKED
DRAWING
T. K

SHEET NO.