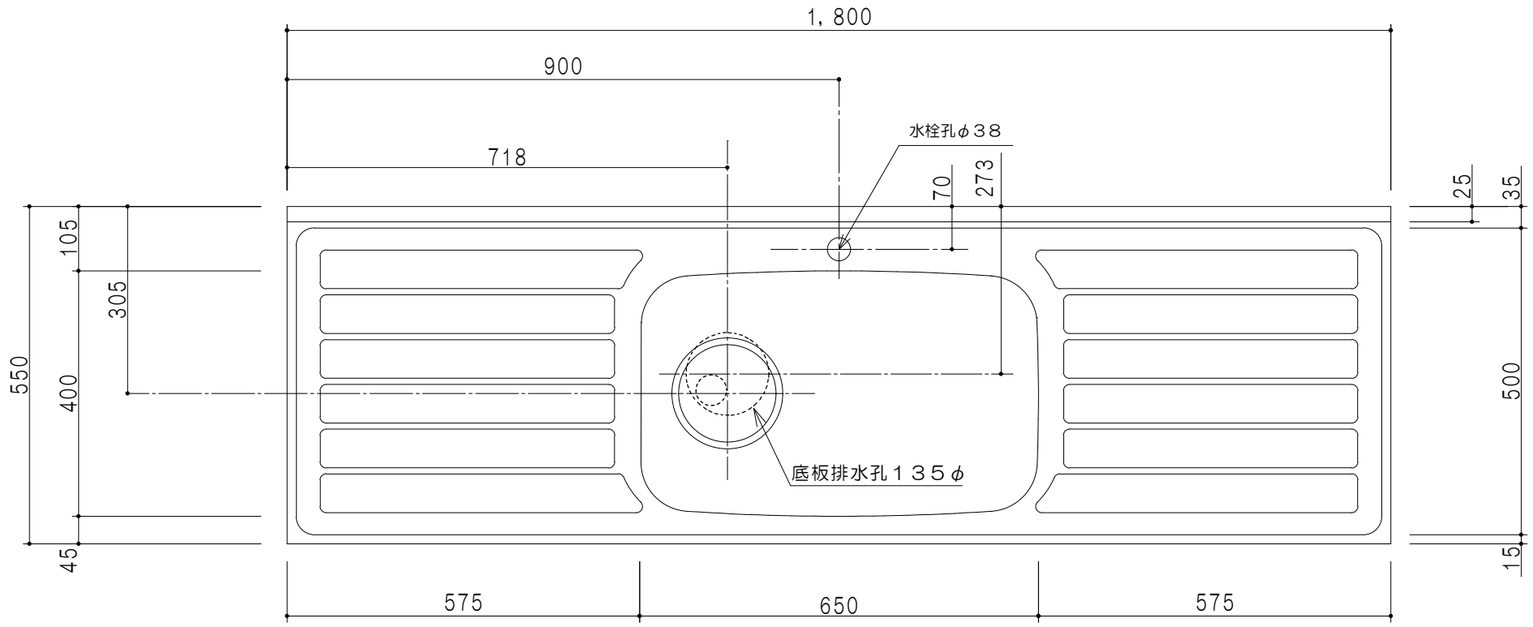

平面図

扉　色	
SW	ホワイト
RV	木　　目
UW	ｳﾙﾄﾗﾎﾜｲﾄ（艶有）
WN	ｳｨﾝｻﾞｰﾅｯﾄ（艶有）
BS	ブラックストーン
PB	ホワイトストーン
MD	ダークグレイン

仕　　様	
トップ	ステンレス　ｼﾝｸ深１９０mm
側　板	低圧メラミン化粧パーティクルボード　１２t
地　板	ステンレス貼り　片面フラッシュ
背　板	ＭＤＦ　２．５t
扉	両面化粧パーティクルボード　１２t
丁　番	スライド式丁番
把　手	アルミー文字把手
引き出し	メタルボックス　スライドレール
	引き出しトレー付き
その他	小物入れ　　包丁差し
	φ１８０大型ｺﾞﾐ収納器・ﾌﾚｷｼﾌﾞﾙﾎｰｽ付き

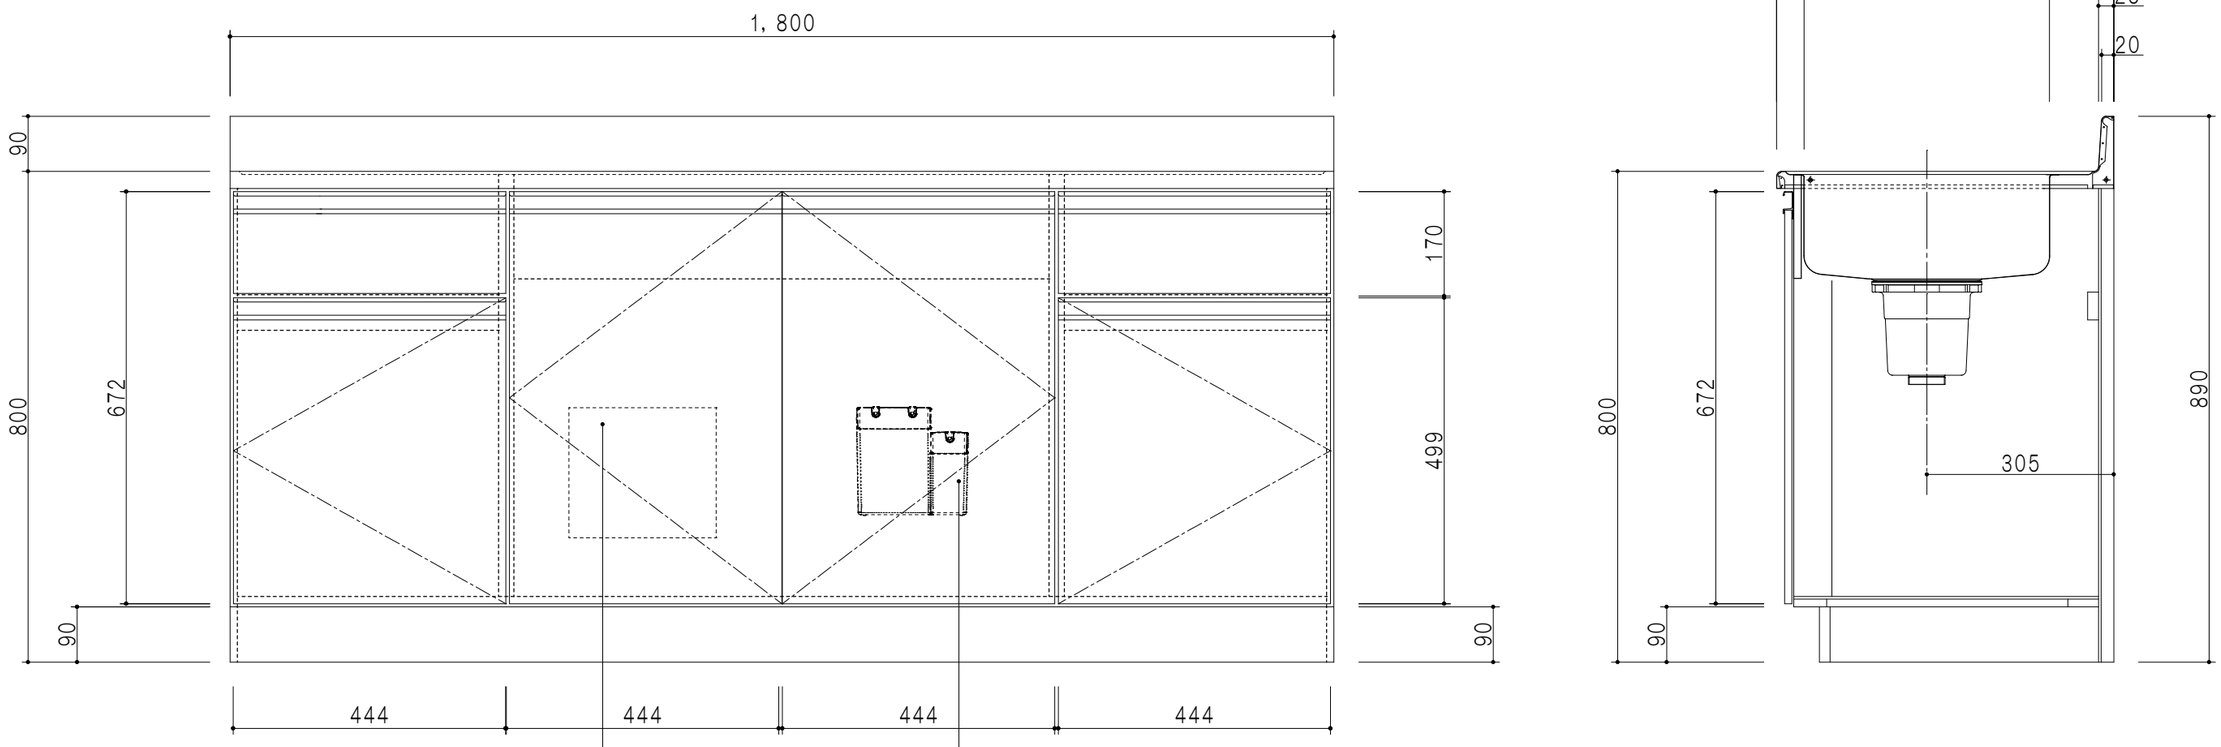

立面図

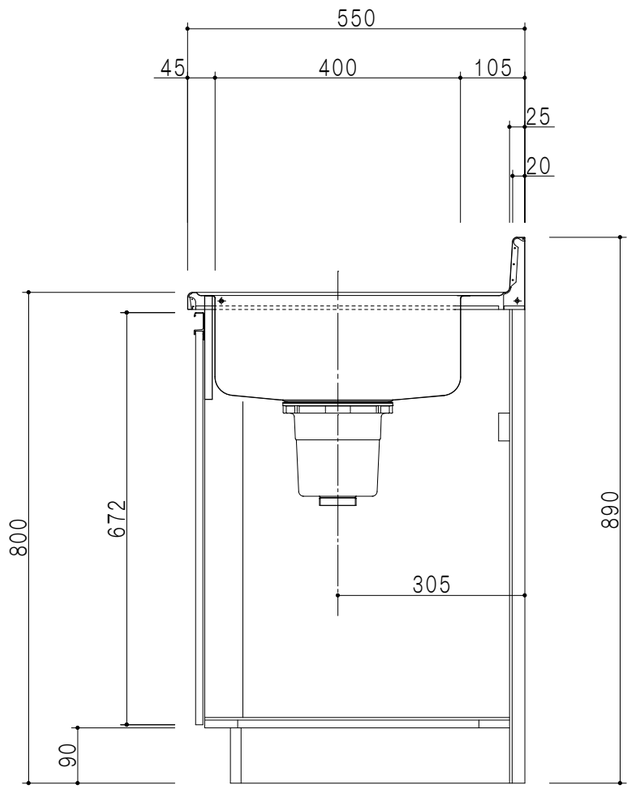

断面図

名　称	図面名称		SCALE	DATA	CHECKED / DRAWING	SHEET NO.
一槽流し台	ＫＴＤ５－８０－１８０ＤＳ	onedo ワンド株式会社	1/10	2023．05．01	T．K	