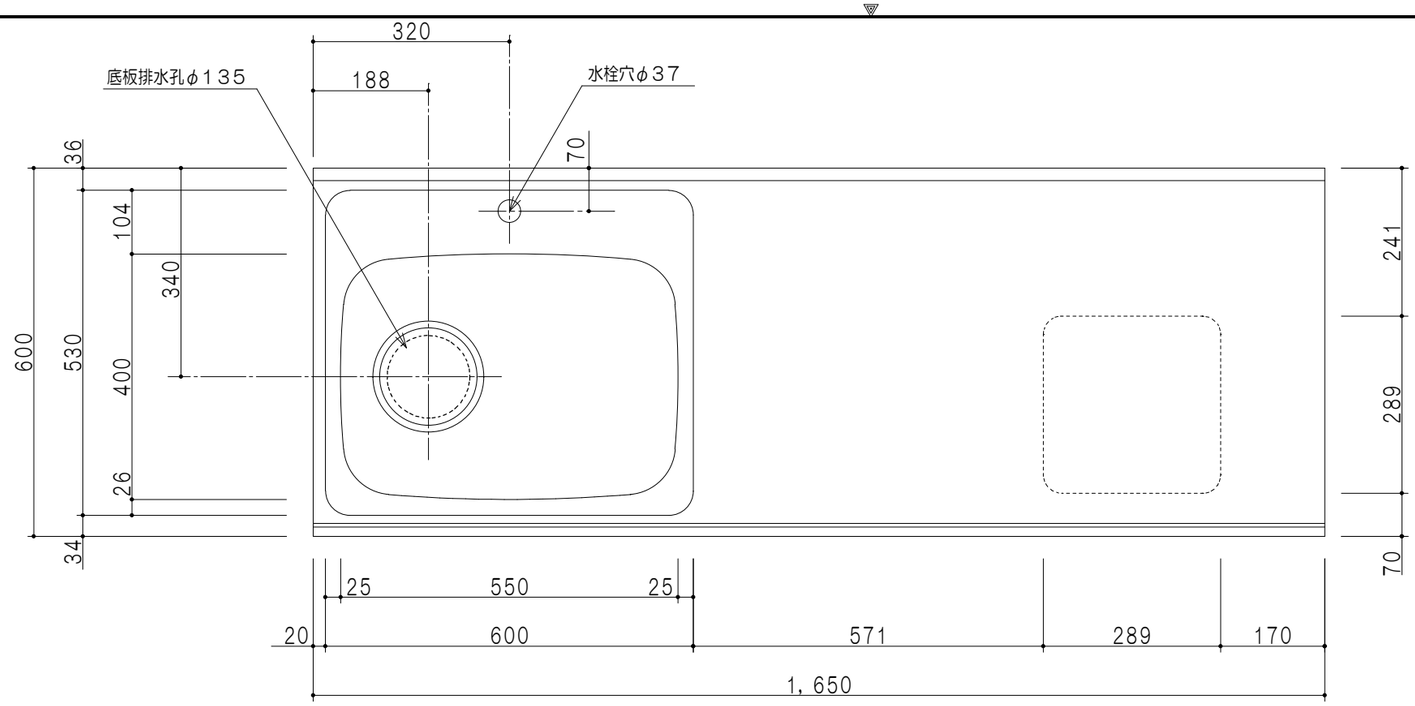

平面図

仕　　様	
トップ	ステンレス　銀河エンボス　0.6t　シンク深120mm
側　板	低圧メラミン化粧パーティクルボード　12t
地　板	片面フラッシュ　17.5t　EBコーティング化粧板
背　板	片面フラッシュ　17.5t　内部：グレー、外部：白
台　輪	片面化粧パーティクルボード　12t
扉	両面化粧パーティクルボード　12t
丁　番	スライド式丁番
把　手	アルミー文字把手
引き出し	メタルボックス　スライドレール
その他	包丁差し φ180大型ゴミ収納器・フレキシブルホース付き

扉　色	
SW	ホワイト
RV	木　目
UW	ｳﾙﾄﾗﾎﾜｲﾄ（艶有）
WN	ｳｨﾝｻﾞｰﾅｯﾄ（艶有）
BS	ブラックストーン
PB	ホワイトストーン
MD	ダークグレイン

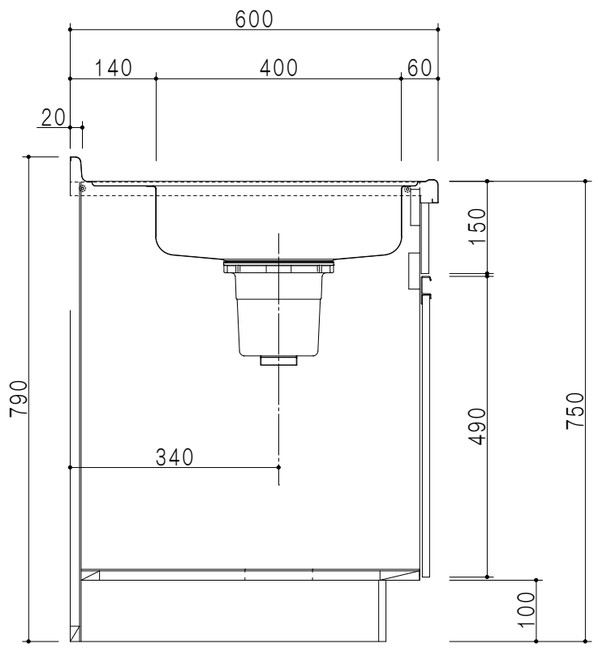

A－A断面図

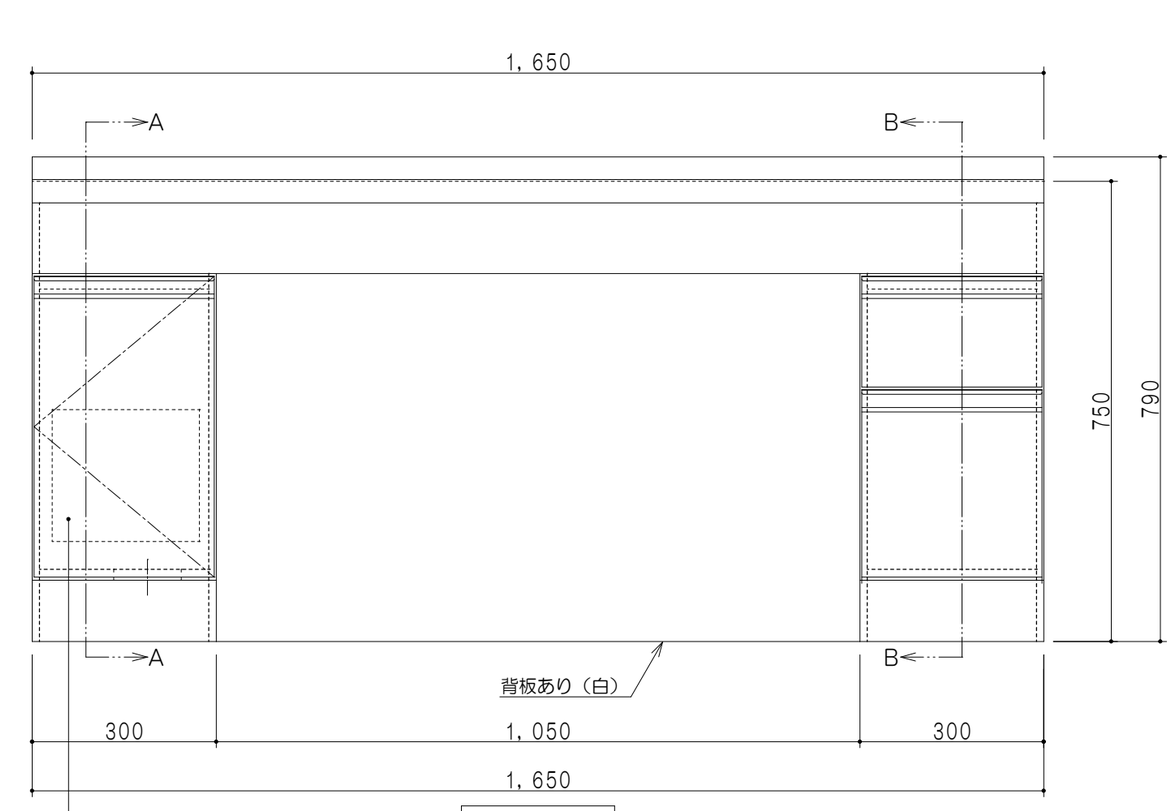

立面図

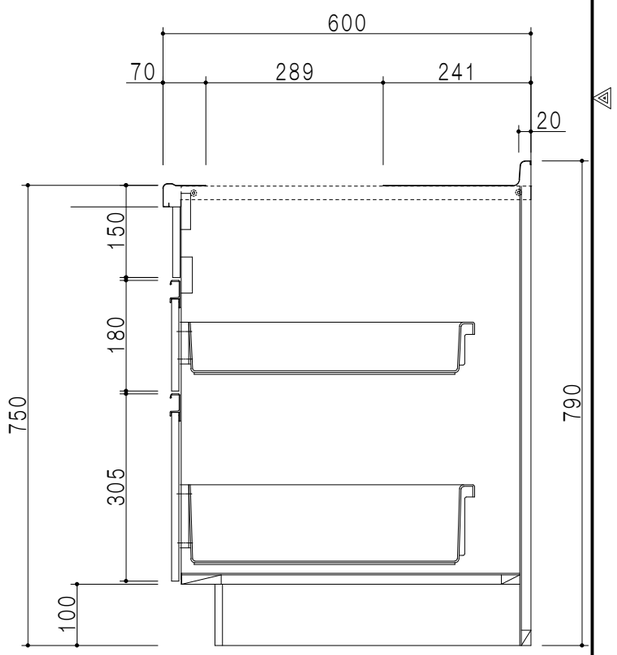

B－B断面図

名称	図面名称		SCALE	DATA	CHECKED / DRAWING	SHEET NO.
ロータイプ流し台	KTD6－75－165DS1（左）	onedo ワンド株式会社	1/10	2023.05.01	T.K	