



SHO-30TUL
ツールユニット上台

SHO-30FTL
ツールユニット下台

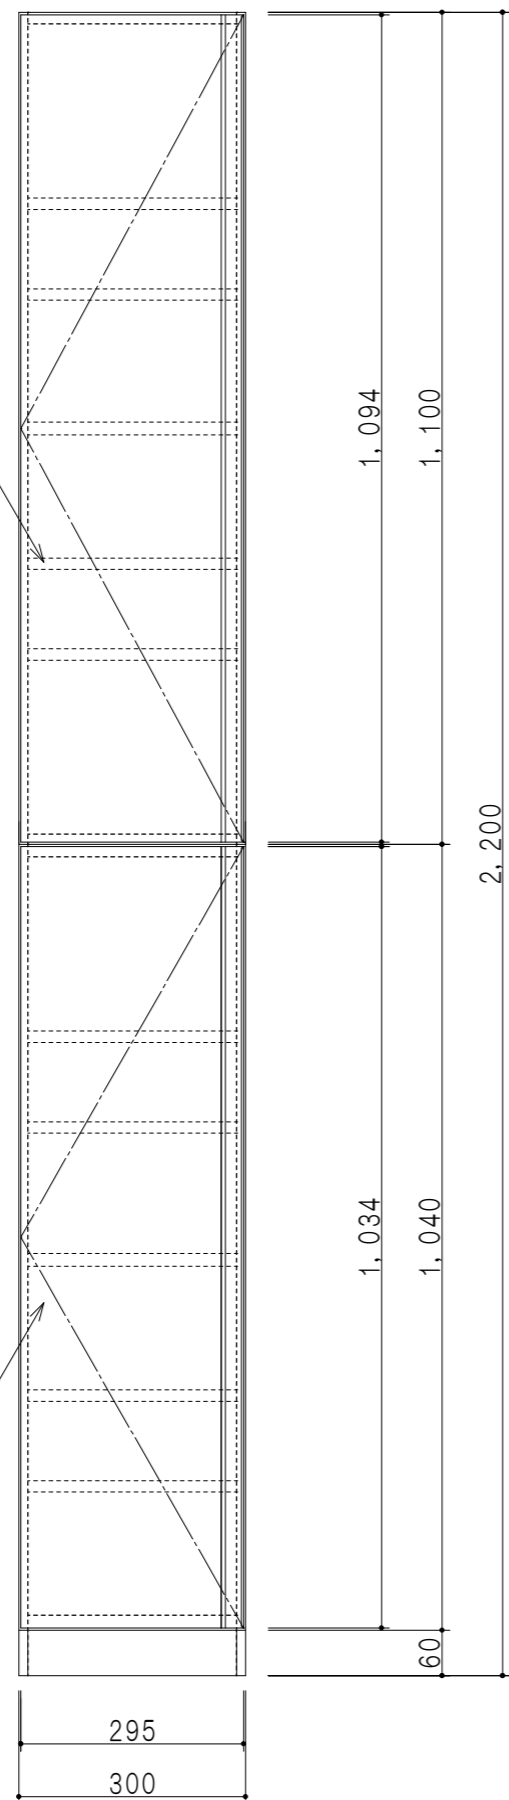

立面図

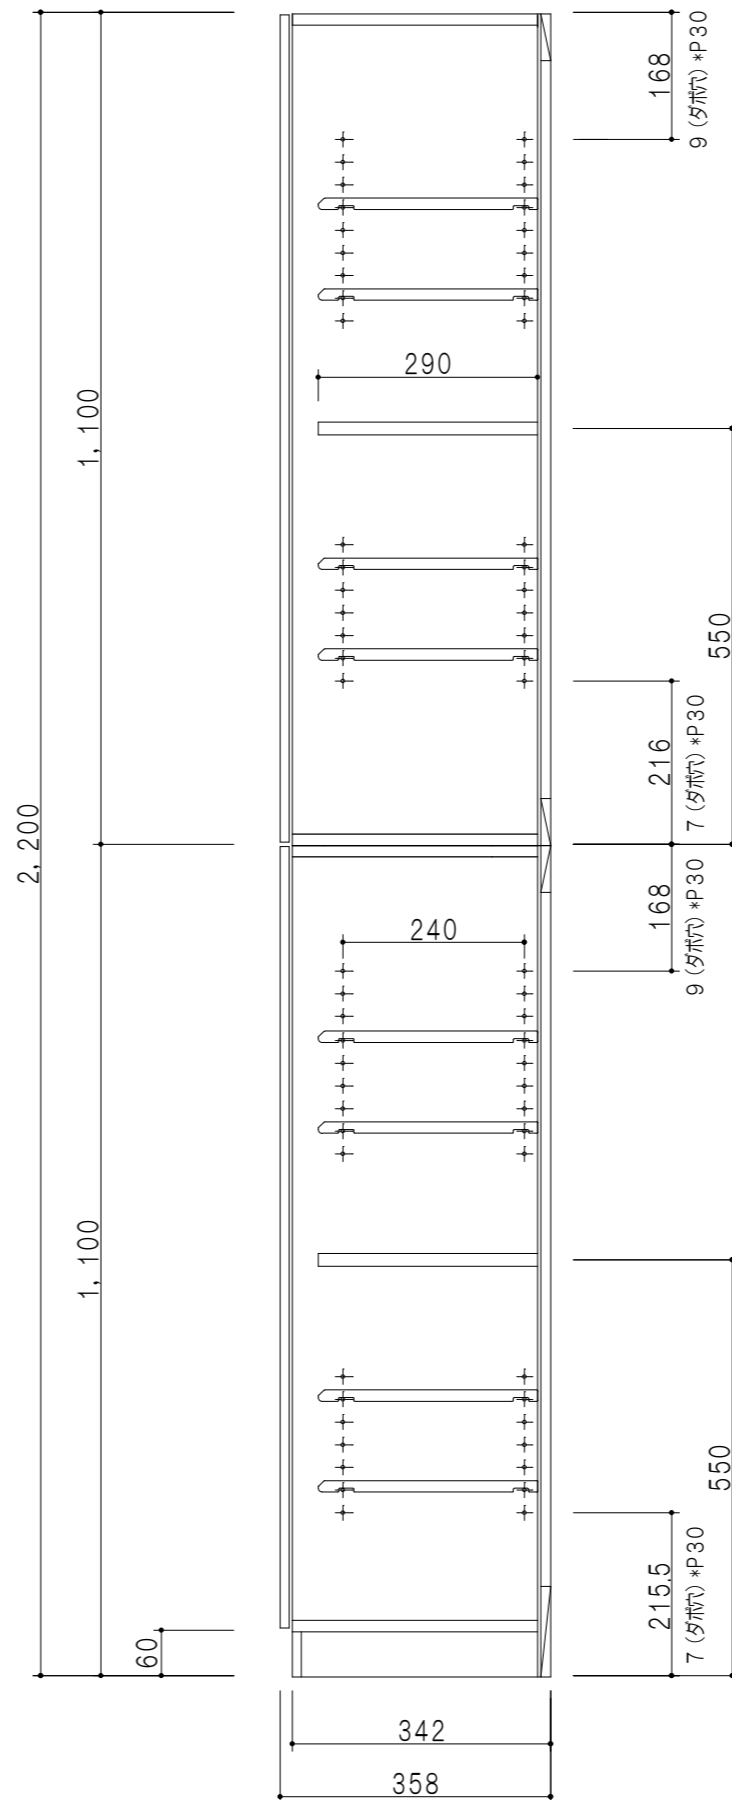

断面図

仕様

天板・地板	片面化粧パーティクルボード 15 t
扉	両面化粧パーティクルボード 12 t
側板	両面化粧パーティクルボード 12 t
台輪	メラミン化粧パーティクルボード 15 t
背板	カラーMDF・落し込み
下台 中仕切	両面フラッシュ カラーMDF 20 t
棚板	樹脂製棚板 t15 8枚 可動式
丁番	ワンタッチスライド式丁番
把手	アルミー文字把手

扉色

SW	ホワイト
RV	木目
UW	カトラホ付 (艶有)
WN	ウイザ-ナット (艶有)
BS	ブラックストーン
PB	ホワイトストーン
MD	ダークグレイ

名称
玄関収納 ツールユニット (下台+上台)

図面名称
SHO-30FT (左)+SHO-30TU (左)



SCALE
1/10

DATA
2026.06.01

CHECKED
DRAWING
R. I

SHEET NO.