



SHO-30TUR
ツールユニット上台

SHO-30FTR
ツールユニット下台

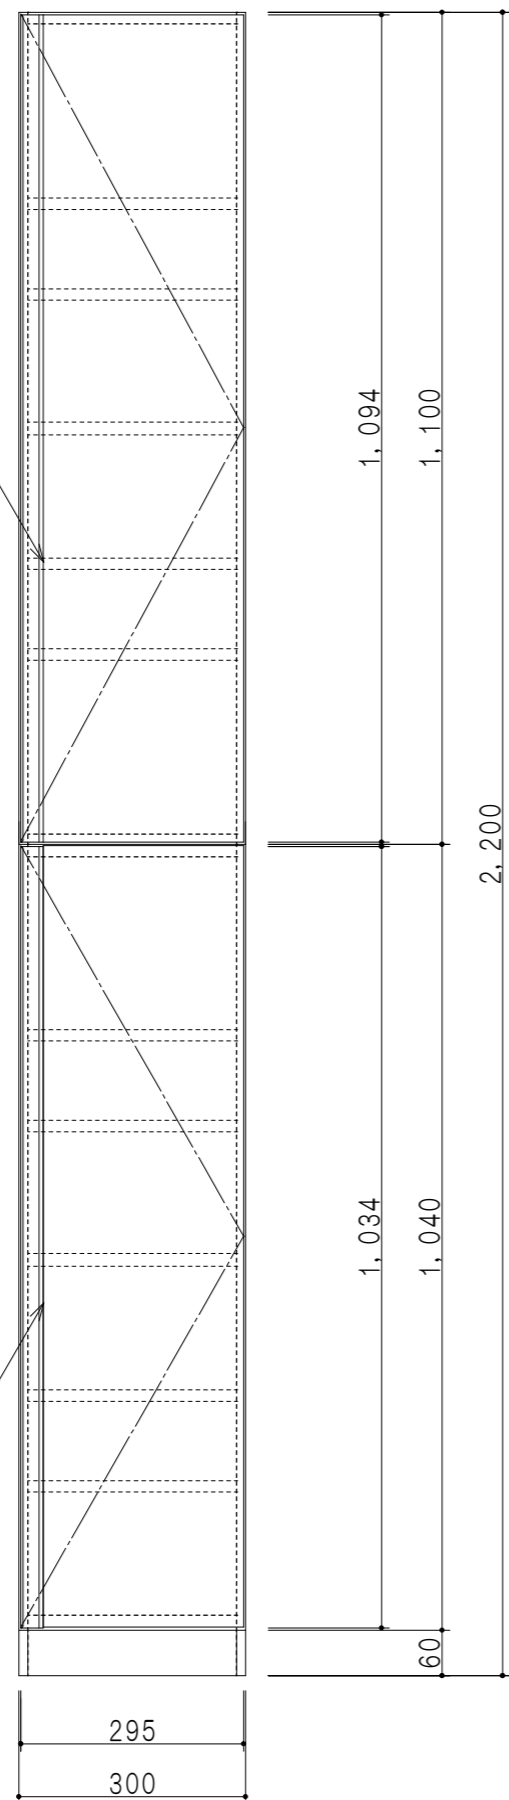

立面図

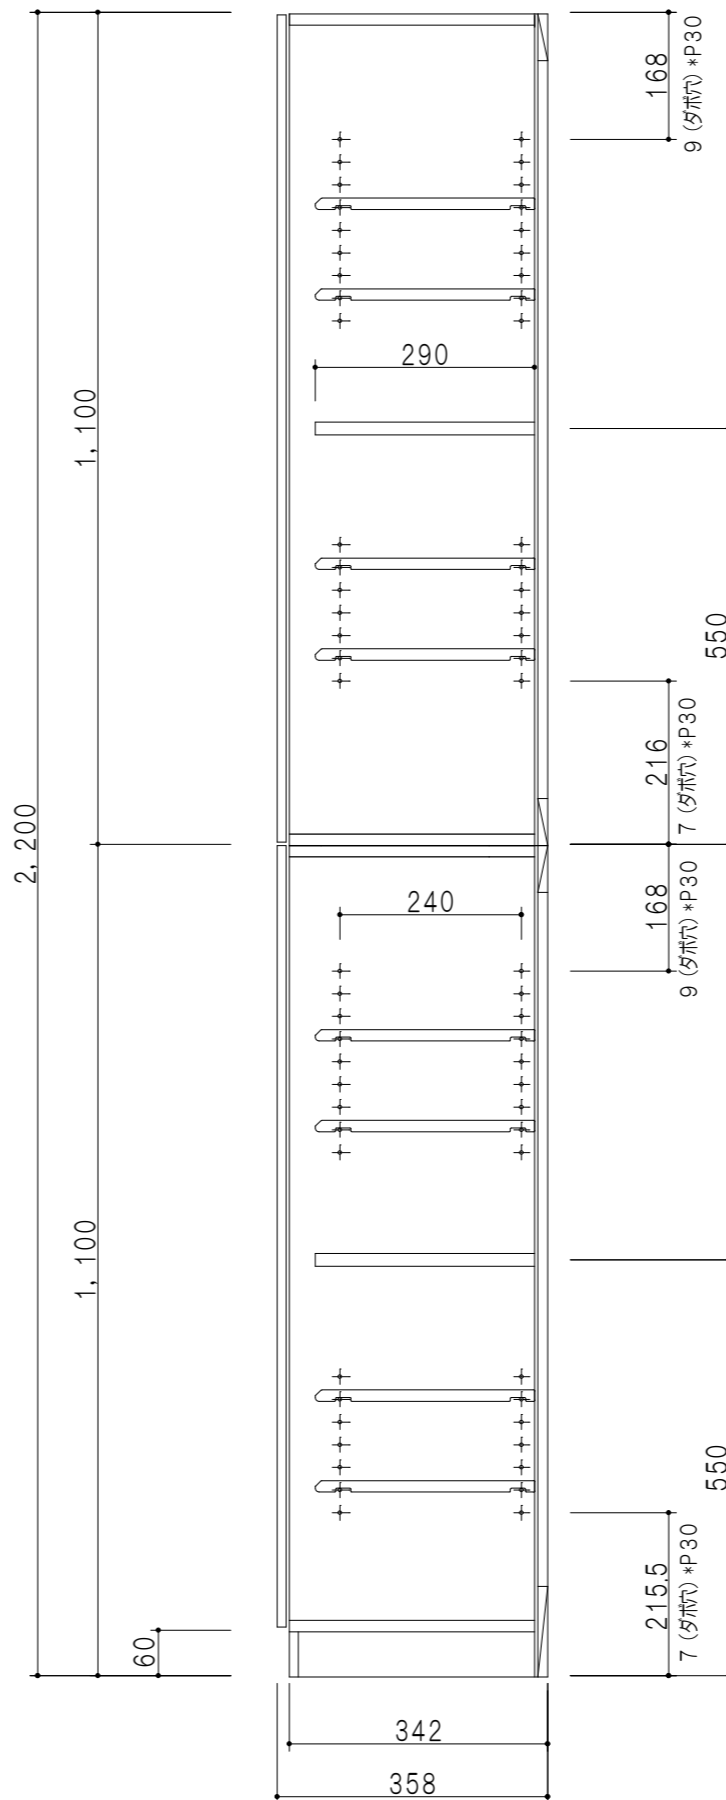

断面図

仕様

天板・地板	片面化粧パーティクルボード 15t
扉	両面化粧パーティクルボード 12t
側板	両面化粧パーティクルボード 12t
台輪	メラミン化粧パーティクルボード 15t
背板	カラーMDF・落し込み
下台 中仕切	両面フラッシュ カラーMDF 20t
棚板	樹脂製棚板 t15 8枚 可動式
丁番	ワンタッチスライド式丁番
把手	アルミー文字把手

扉色

SW	ホワイト
RV	木目
UW	カトラリー付 (艶有)
WN	ウイザークット (艶有)
BS	ブラックストーン
PB	ホワイトストーン
MD	ダークグレイ

名称
玄関収納 ツールユニット (下台+上台)

図面名称
SHO-30FT (右)+SHO-30TU (右)



SCALE
1/10

DATA
2026.06.01

CHECKED
DRAWING
R. I

SHEET NO.