



SHO-45TUSL
 トールユニット上台

SHO-45FTL
 トールユニット下台

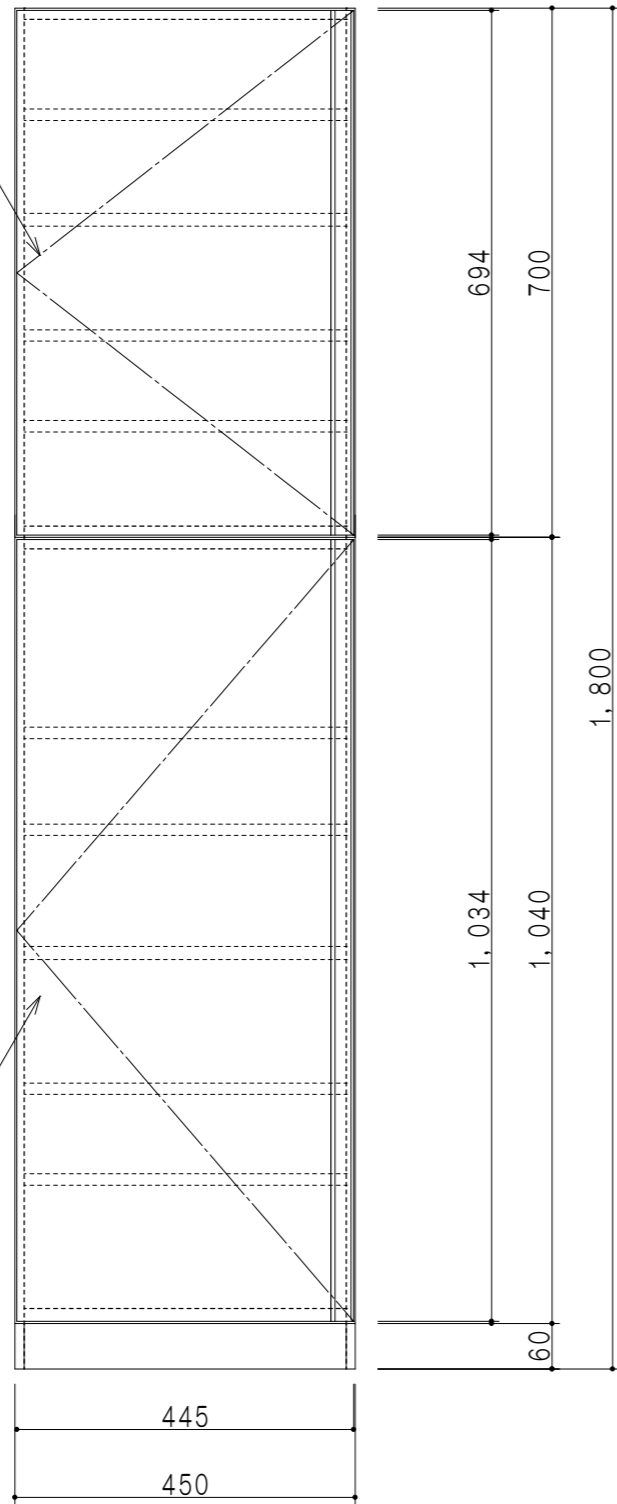

立面図

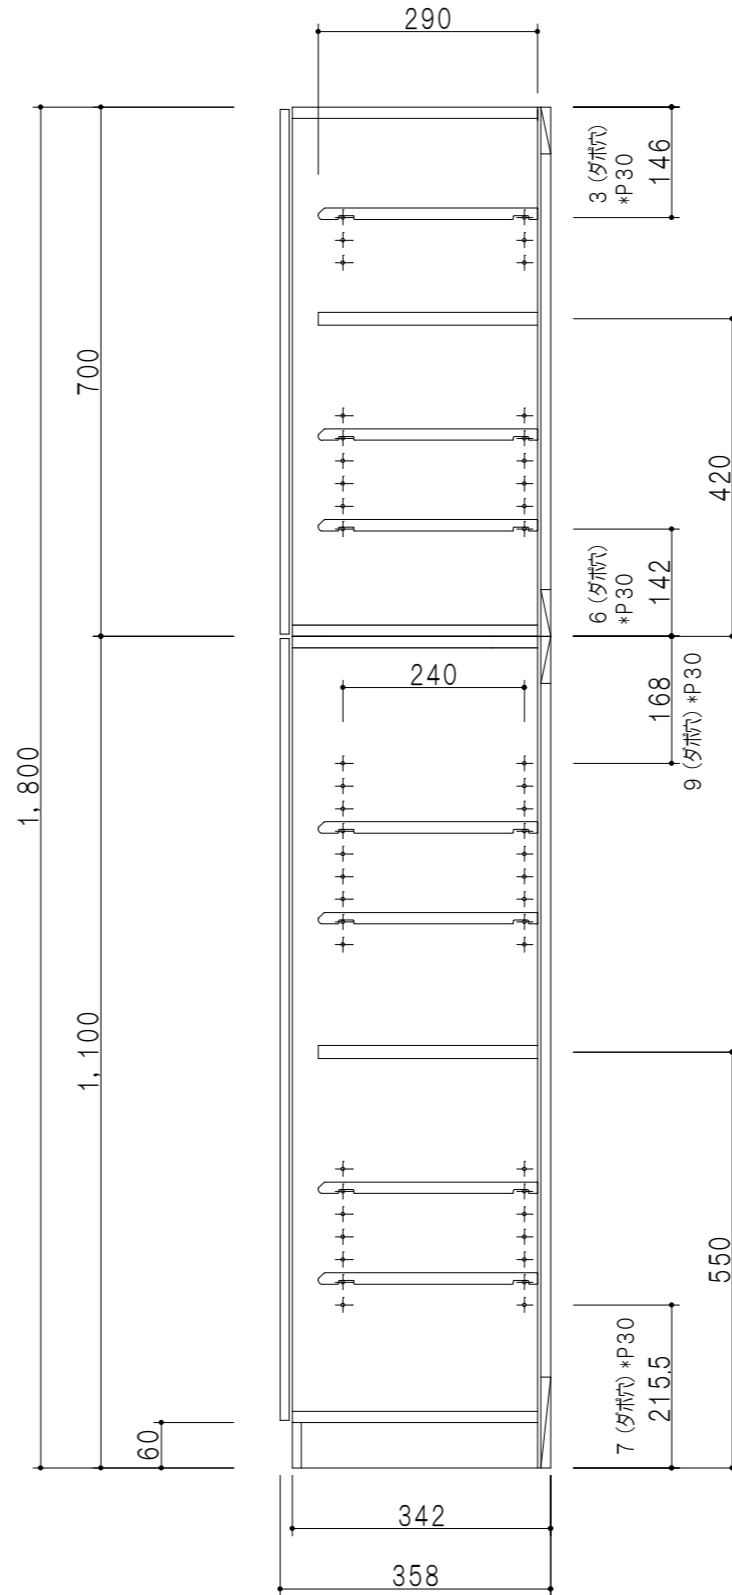

断面図

仕様	
天板・地板	片面化粧パーティクルボード 15 t
扉	両面化粧パーティクルボード 12 t
側板	両面化粧パーティクルボード 12 t
台輪	メラミン化粧パーティクルボード 15 t
背板	カラーMDF・落し込み
下台 中仕切	両面フラッシュ カラーMDF 20 t
棚板	樹脂製棚板 t15 7枚 可動式
丁番	ワンタッチスライド式丁番
把手	アルミー文字把手

扉色	
SW	ホワイト
RV	木目
UW	ウルトラホワイト (艶有)
WN	ウイザークラッド (艶有)
BS	ブラックストーン
PB	ホワイトストーン
MD	ダークグレイ